


Ansicht Nord


Ansicht Süd

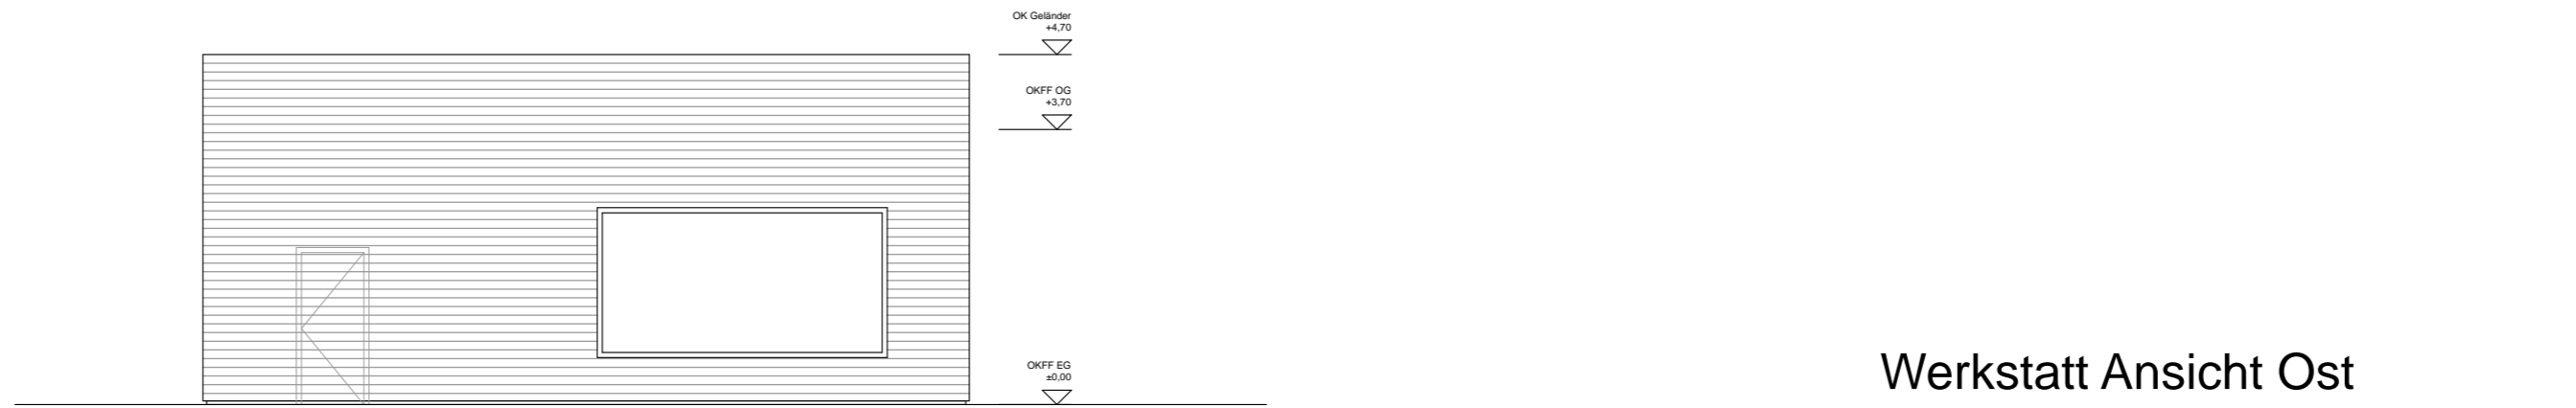

Werkstatt Ansicht Ost



Ansicht Ost

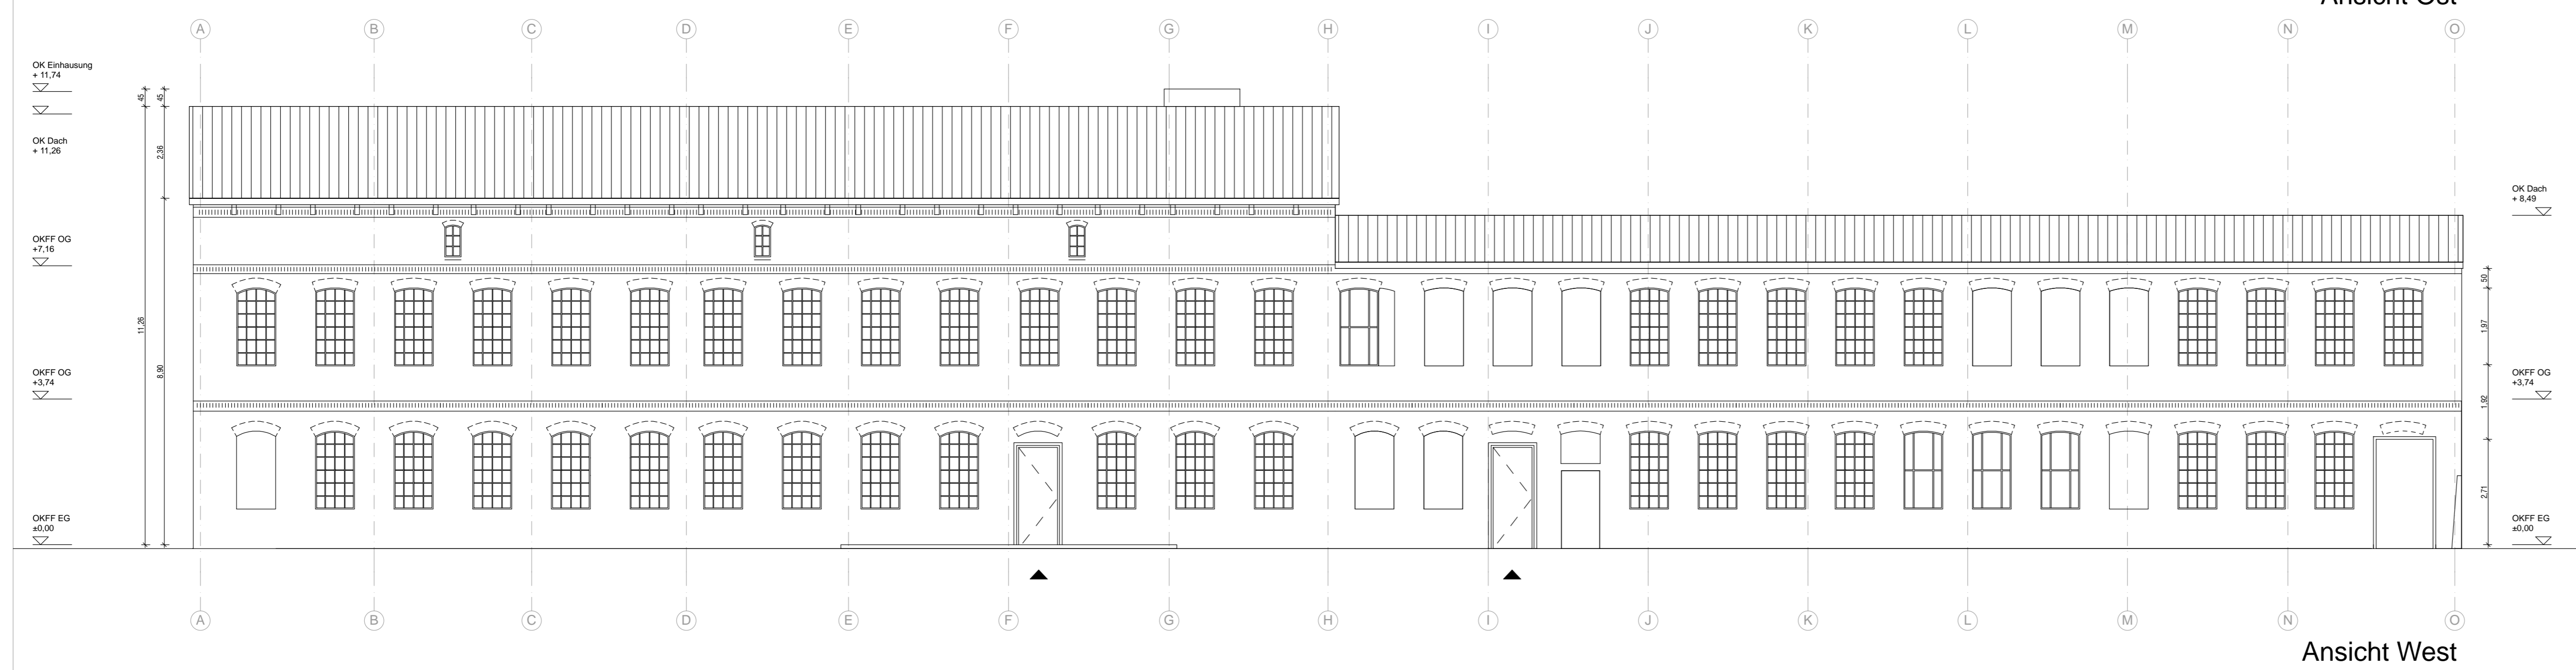

Ansicht West

Legende			
NA	Notausgang		Wände Mauerwerk
RH	Raumhöhe		Dämmung innen
BH	Brüstungshöhe		Decken Stahlbeton
SH	Sturzhöhe		
F30-90	Brandschutzklasse f. Wände		
T30-90	Brandschutzklasse f. Türen		
dTs	dicht- und selbstschließende Tür		
rdTs	rauchdichte und selbstschließende Tür		
dT	dicht schließende Tür		
fbT	feuerbeständige Tür		
fhT	feuerhemmende Tür		
rdT	rauchdichte Tür		
fhrdT	rauchdichte und feuerhemmende Tür		
RWAF	Rauch- und Wärmeabzugsfenster		

Symbole	
	Höhenkote OKFF - Grundriss
	OKFF
	OKRF
	UKFD
	UKRD
	Ein- und Ausgang

**Hinweise und Bemerkungen**

Alle Maße des Bestandsgebäudes sind ca. Maße und vor Ort zu prüfen  
 Für die technischen Gewerke Heizung / Lüftung / Sanitär / Elektro sind die Zeichnungen der entsprechenden Fachingenieure maßgebend. Für die Außenanlagen sind die Zeichnungen der Landschaftsarchitekten maßgebend.

Index	Inhalt	Datum
	Anderhalten Architekten GmbH	Plan-Nr. AJZ_LP3_A300_005_AN

# AJZ

Sanierung und Umbau des ehemaligen  
 Tuchfabrikgebäudes  
 Kinder- und Jugendzentrum und Büros  
 Anscarstraße 8-10  
 24534 Neumünster

**Bauherr**

Stadt Neumünster  
 vertr. durch Abt. Stadtplanung und Erschließung

Brachenfelder Str. 1-3  
 24534 Neumünster  
 Ansprechpartnerin: Dipl.-Ing. / MA Sabine Schillf  
 Tel: +49. 4321. 942-27 05

Datum/ Unterschrift Bauherr

**Architekten**

Anderhalten Architekten GmbH  
 Köpenicker Straße 48 - 49  
 10179 Berlin

Tel: +49. 30. 27 89 44 - 0  
 Fax: +49. 30. 27 89 44 - 11

23.05.2016  
 Datum/ Unterschrift Architekt

Freigabe Architekt	Datum	23.05.2016
Freigabe Bauherr	Datum	
Freigabe Bauherr	Unterschrift	
Plan-Nr	AJZ_LP3_A300_005_AN	Index
Datum	23.05.2016	Bearbeiter
Maßstab	1:100	Format
		Din A1
		geprüft
		Titel

Entwurfsplanung  
 Ansichten