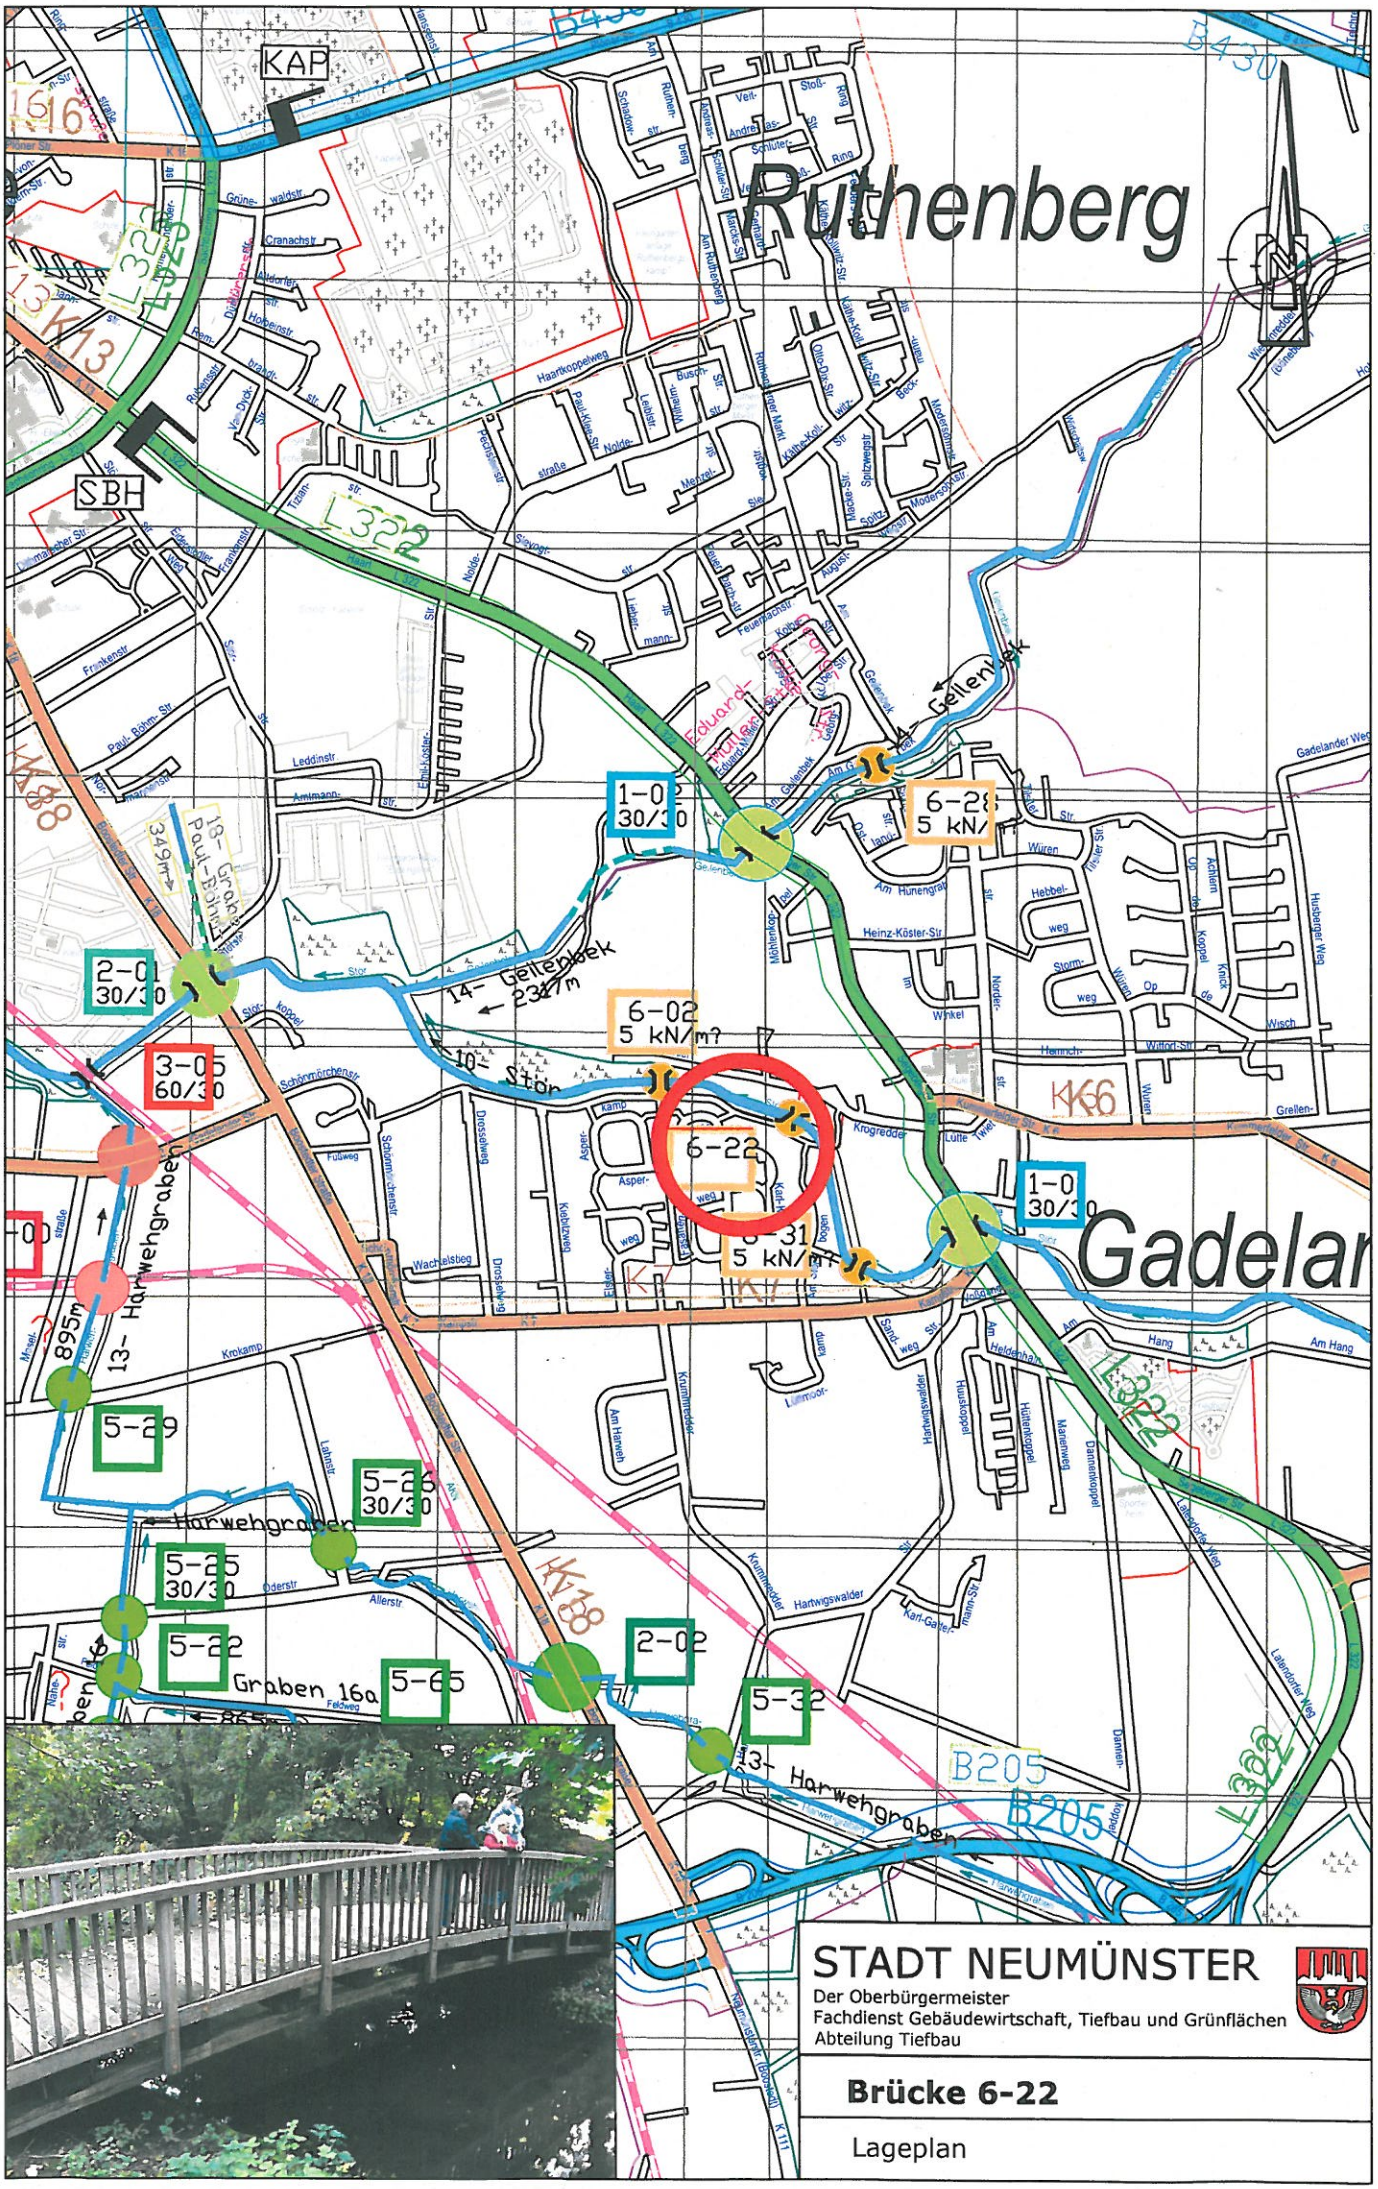
Ruthenberg
Gadelan
KAP
SBH
L322
K13
K88
K66
K18
B430
B205
Gellenbek
14- Gellenbek
10- Stör
13- Harwehgraben
Harwehgraben
Graben 16a
18- Groß Paul-Böhm-Str.
1-0
30/30
6-28
5 kN/m
2-01
30/30
3-05
60/30
6-02
5 kN/m?
6-22
5 kN/m?
5-29
5-26
30/30
5-25
30/30
5-22
5-65
2-02
5-32
895m
349m
STADT NEUMÜNSTER
Der Oberbürgermeister
Fachdienst Gebäudewirtschaft, Tiefbau und Grünflächen
Abteilung Tiefbau
Brücke 6-22
Lageplan