


Sachstandsbericht Meßtorffweg / Werkhalle ehemaliges Klosterbad


**Planungs- und Umweltausschuss
01.12.2016**

1. Plangebiet

2. Historische Bilder

3. Alte und neue Planungen

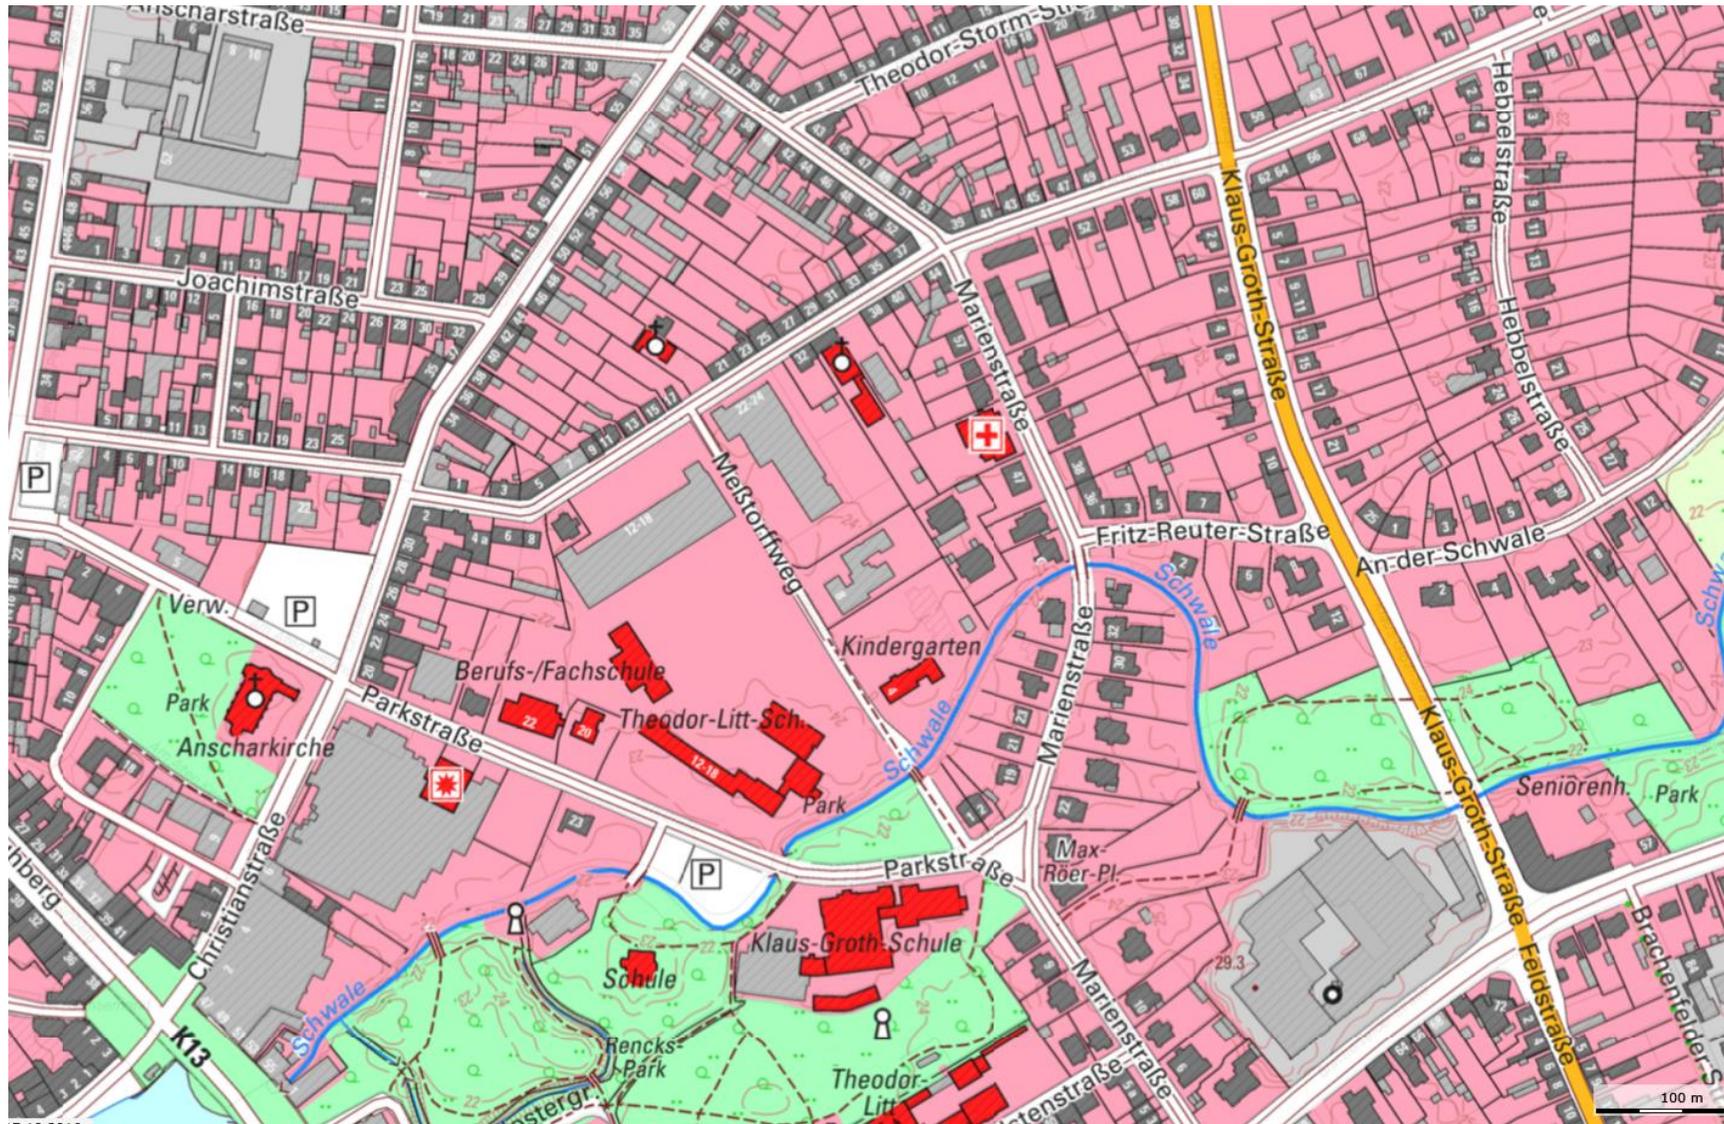

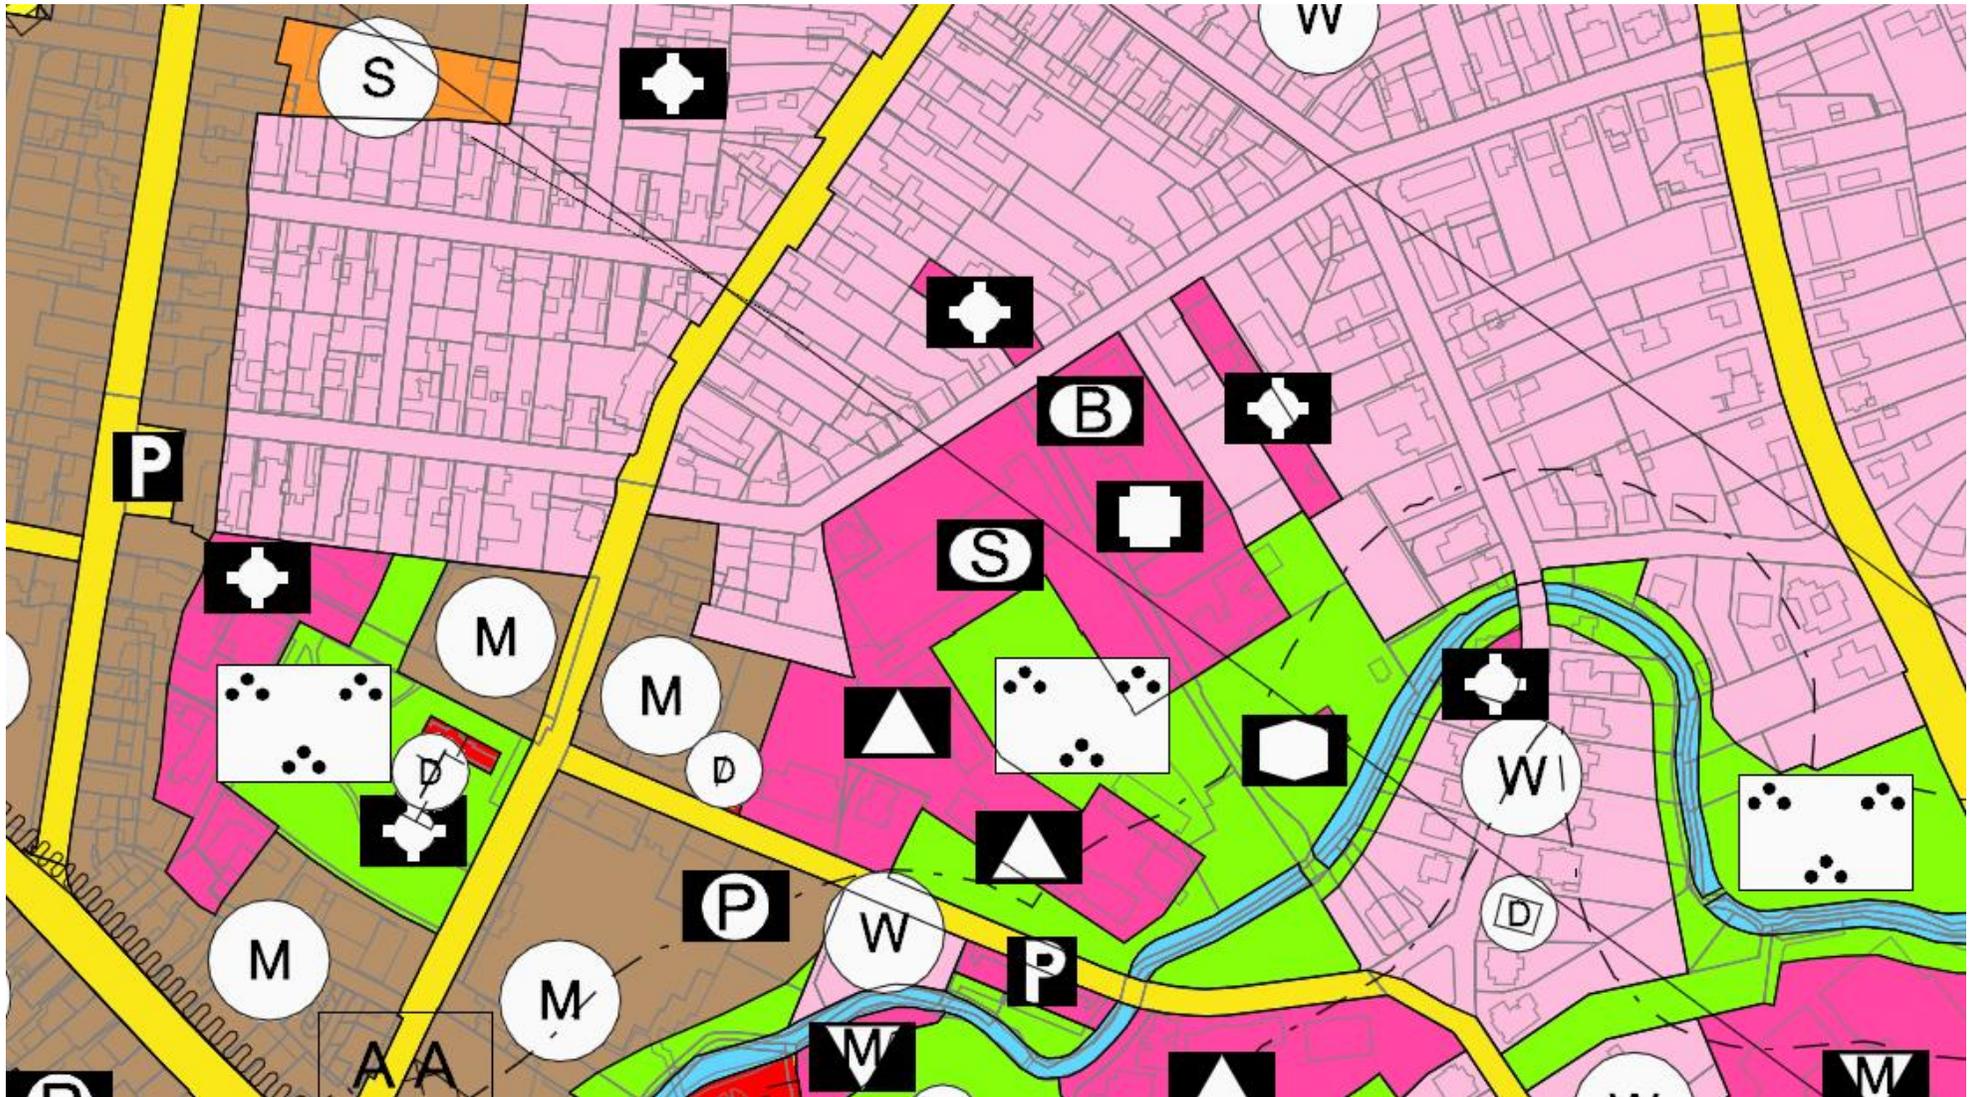










Quelle: Stadtarchiv Neumünster








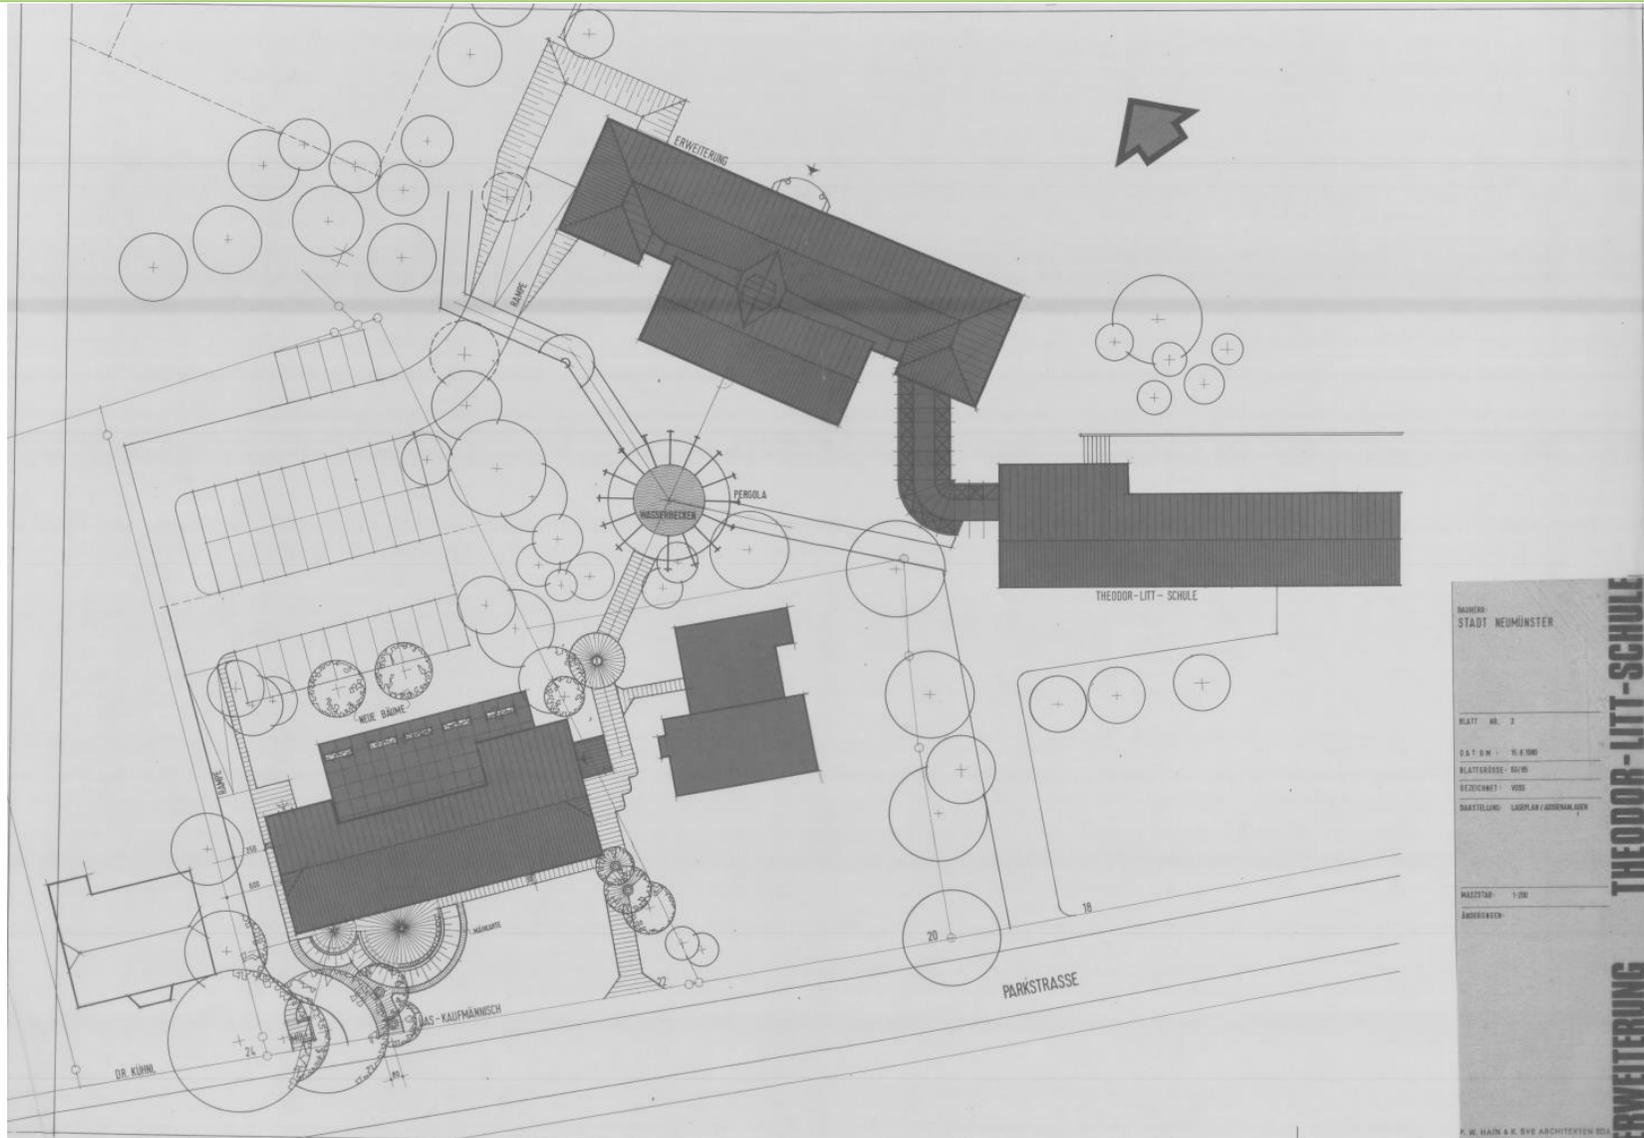



THEODOR-LITT-SCHULE
PARKSTR.
-ERWEITERUNG-
AUSSENANLAGEN
M= 1:500

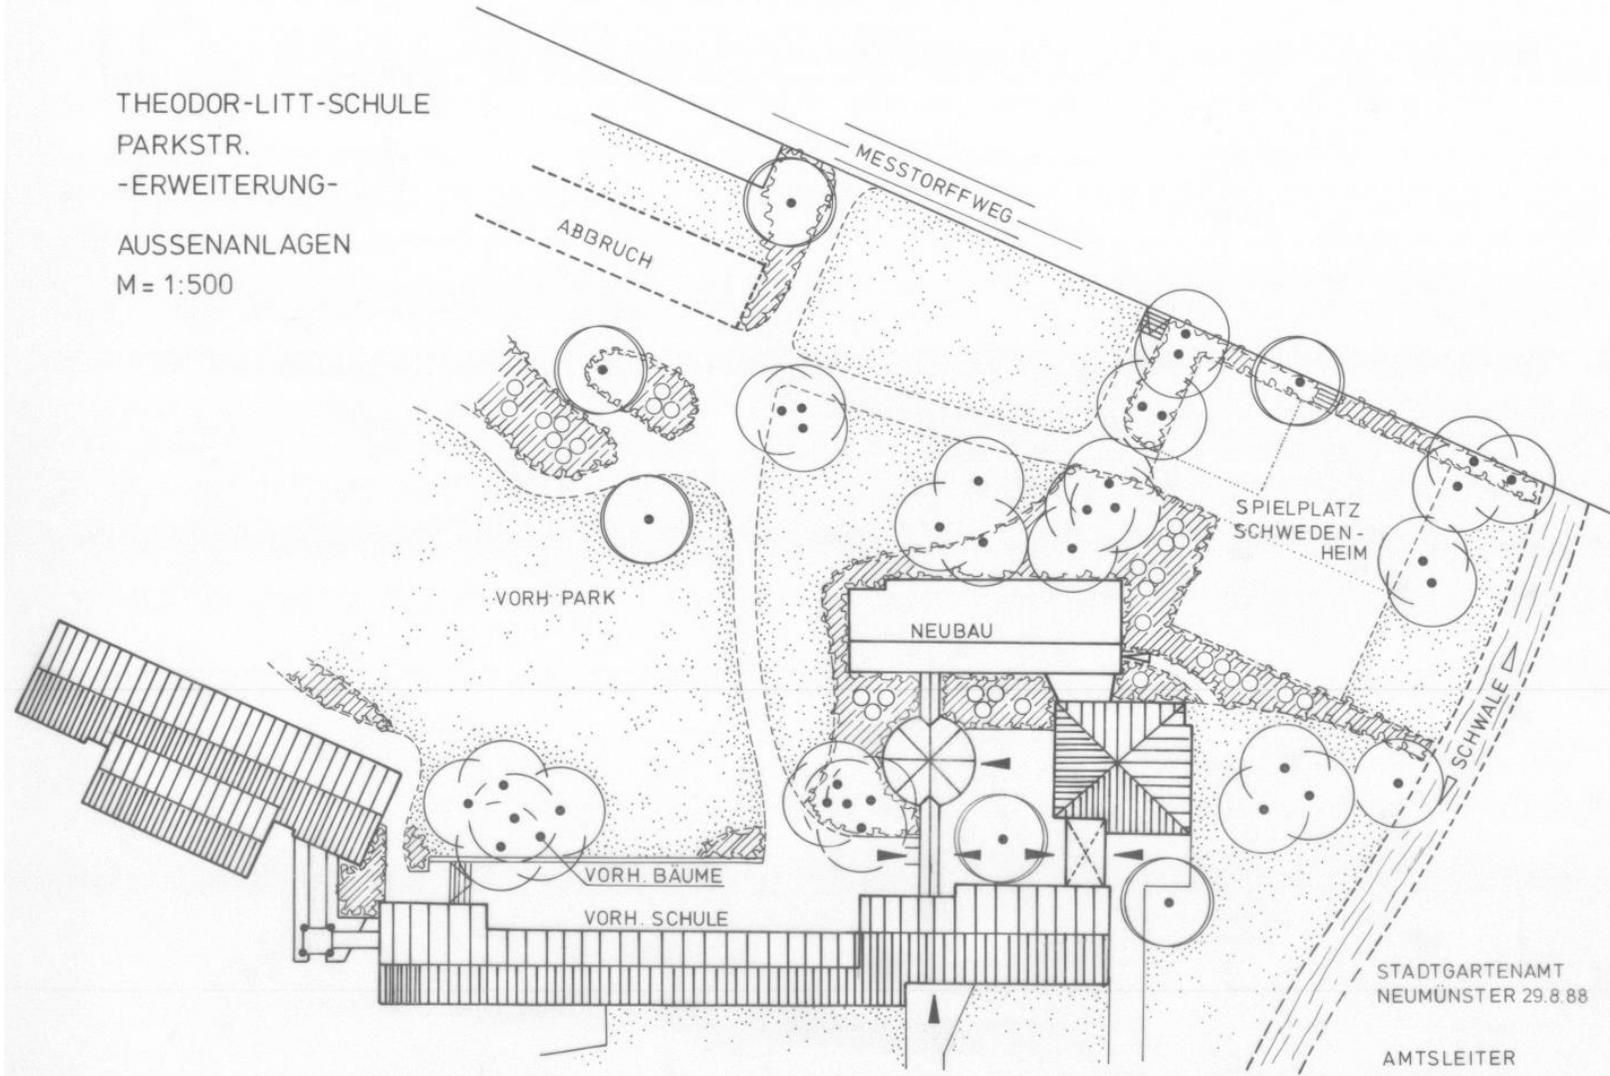
















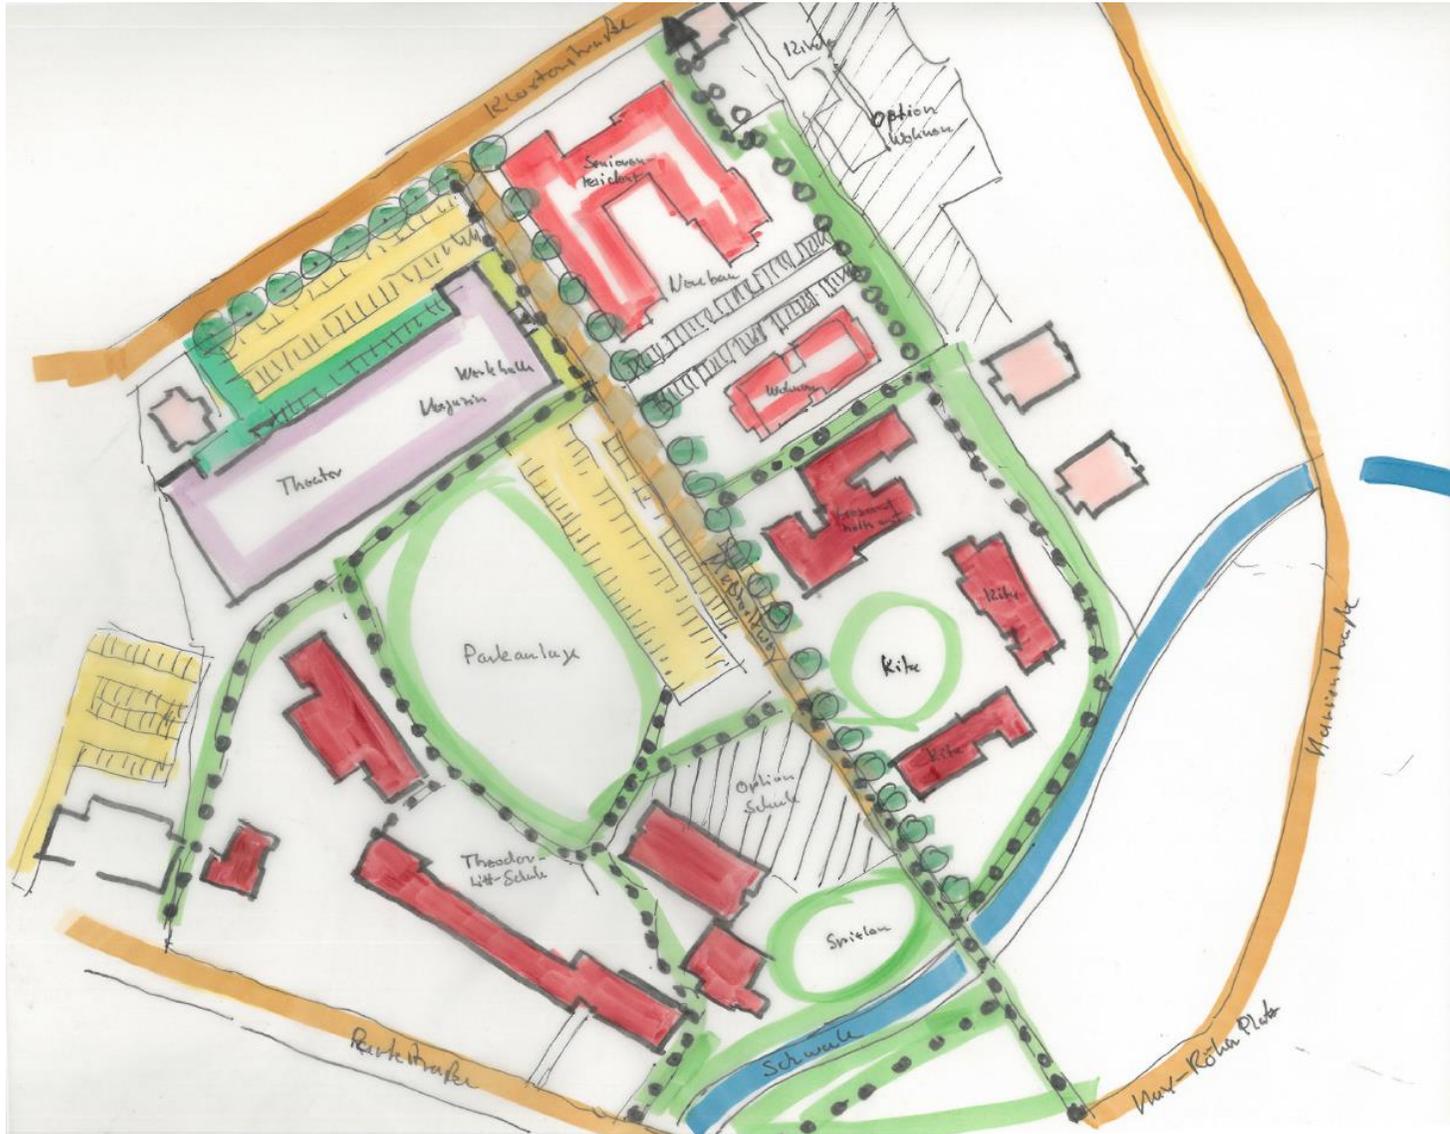

- Ordnung des ruhenden Verkehrs
- Erneuerung des Meßtorffweges
- Erhaltung und Vervollständigung der historischen Baumreihe
- Erhaltung der Parkanlage
- Ausbau von Grün- und Wegeverbindungen



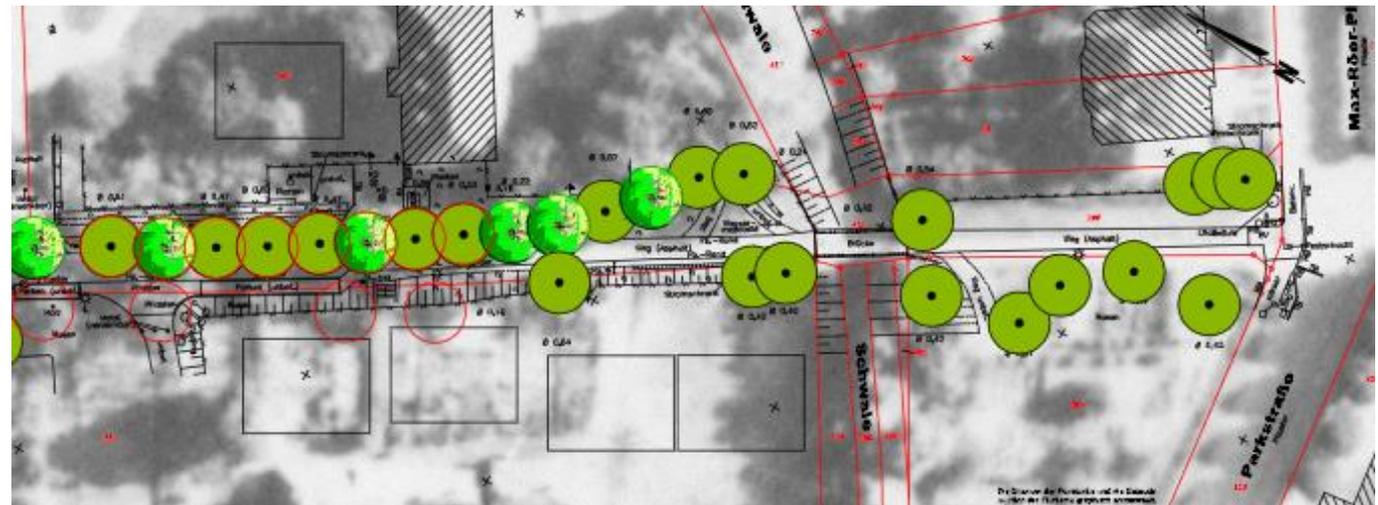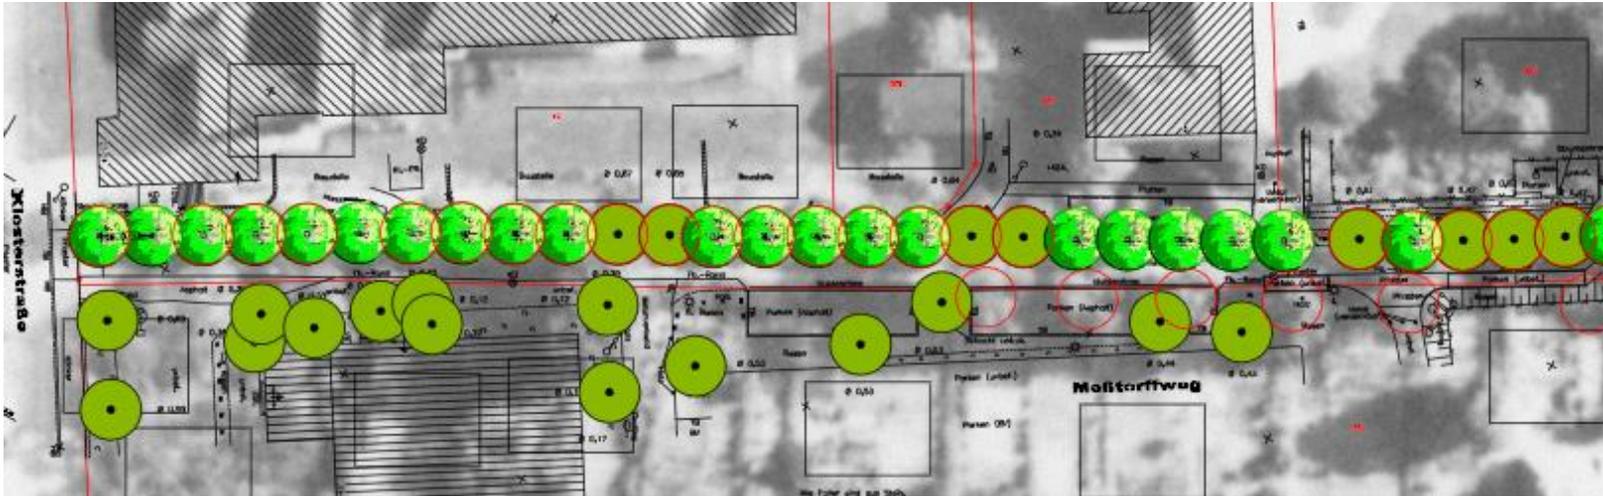



Wohngebäude

Entwurf 2011

WOHNQUARTIER KLOSTERBAD

STOY-ARCHITEKTEN

Seekamp 27 · 24536 Neumünster
04321 / 690 410 FAX -411 info@stoy-architekten.de


AUSSENANLAGEN M 1: 500
02.12.2011






I. Werkhalle bleibt bestehen

- Sanierung des Daches
- Beibehaltung der Nutzungen
- Aufwertung des Bereiches zwischen Klosterstraße und Werkhalle (Stellplatzanlage)

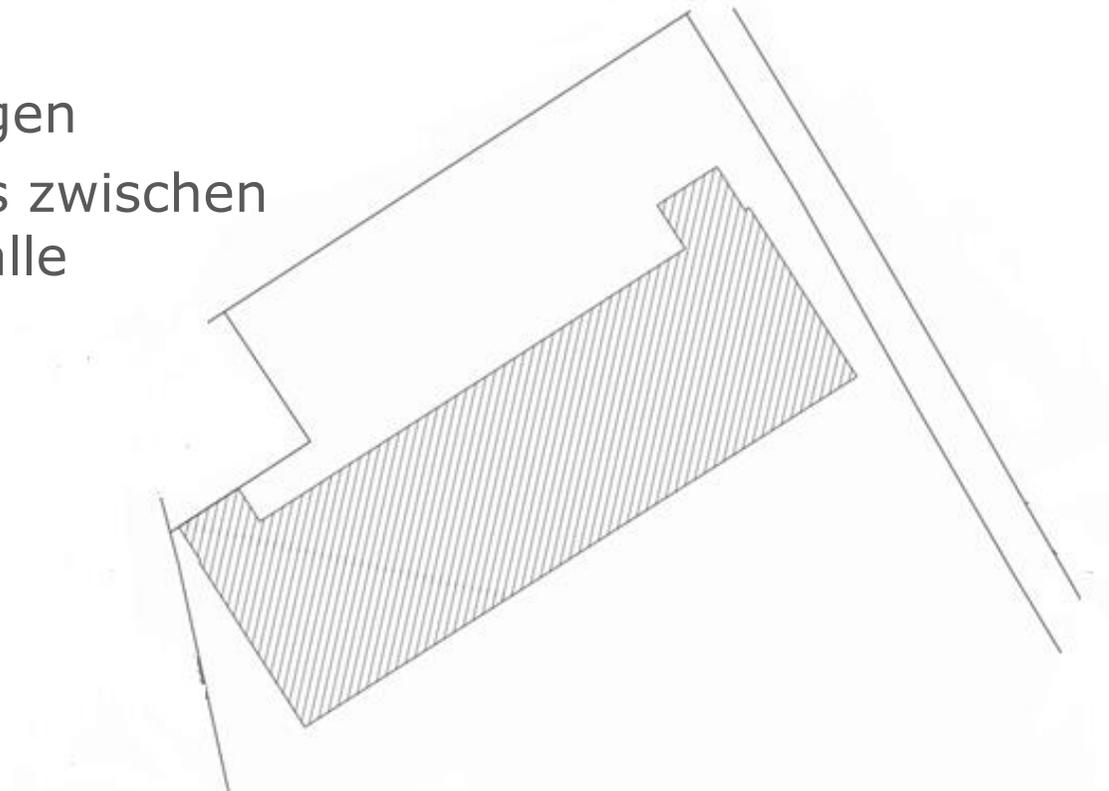

II. Werkhalle bleibt nicht bestehen

- Variante **1**: Neubau der Theaterbühne und des Magazins an gleicher Stelle
- Variante **2**: Bauliche Ergänzung des regionalen Bildungszentrums durch
 - Erweiterung des Stellplatzangebotes
 - Neubau Sporthalle
- Variante **3**: Umnutzung zu einem Wohngebiet

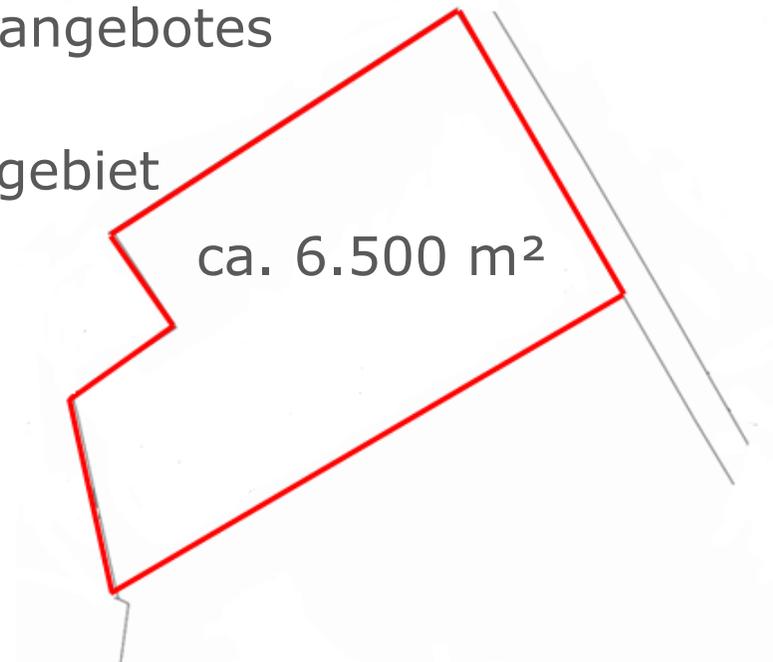



Vielen Dank für Ihre Aufmerksamkeit!