

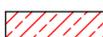


LEGENDE:

-  MAUERWERK NEU
-  DÄMMUNG
-  STAHLBETON
-  BESTAND

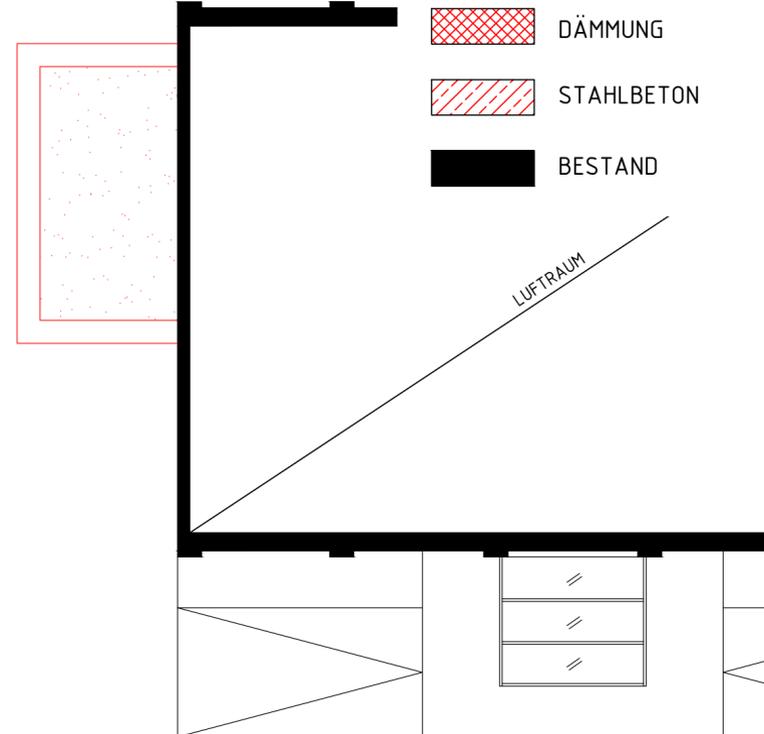

 **STADT NEUMÜNSTER**
 DER OBERBÜRGERMEISTER
 FACHDIENST GEBÄUDEWIRTSCHAFT, TIEFBAU UND GRÜNFLÄCHEN
 ABTEILUNG ZENTRALE GEBÄUDEWIRTSCHAFT

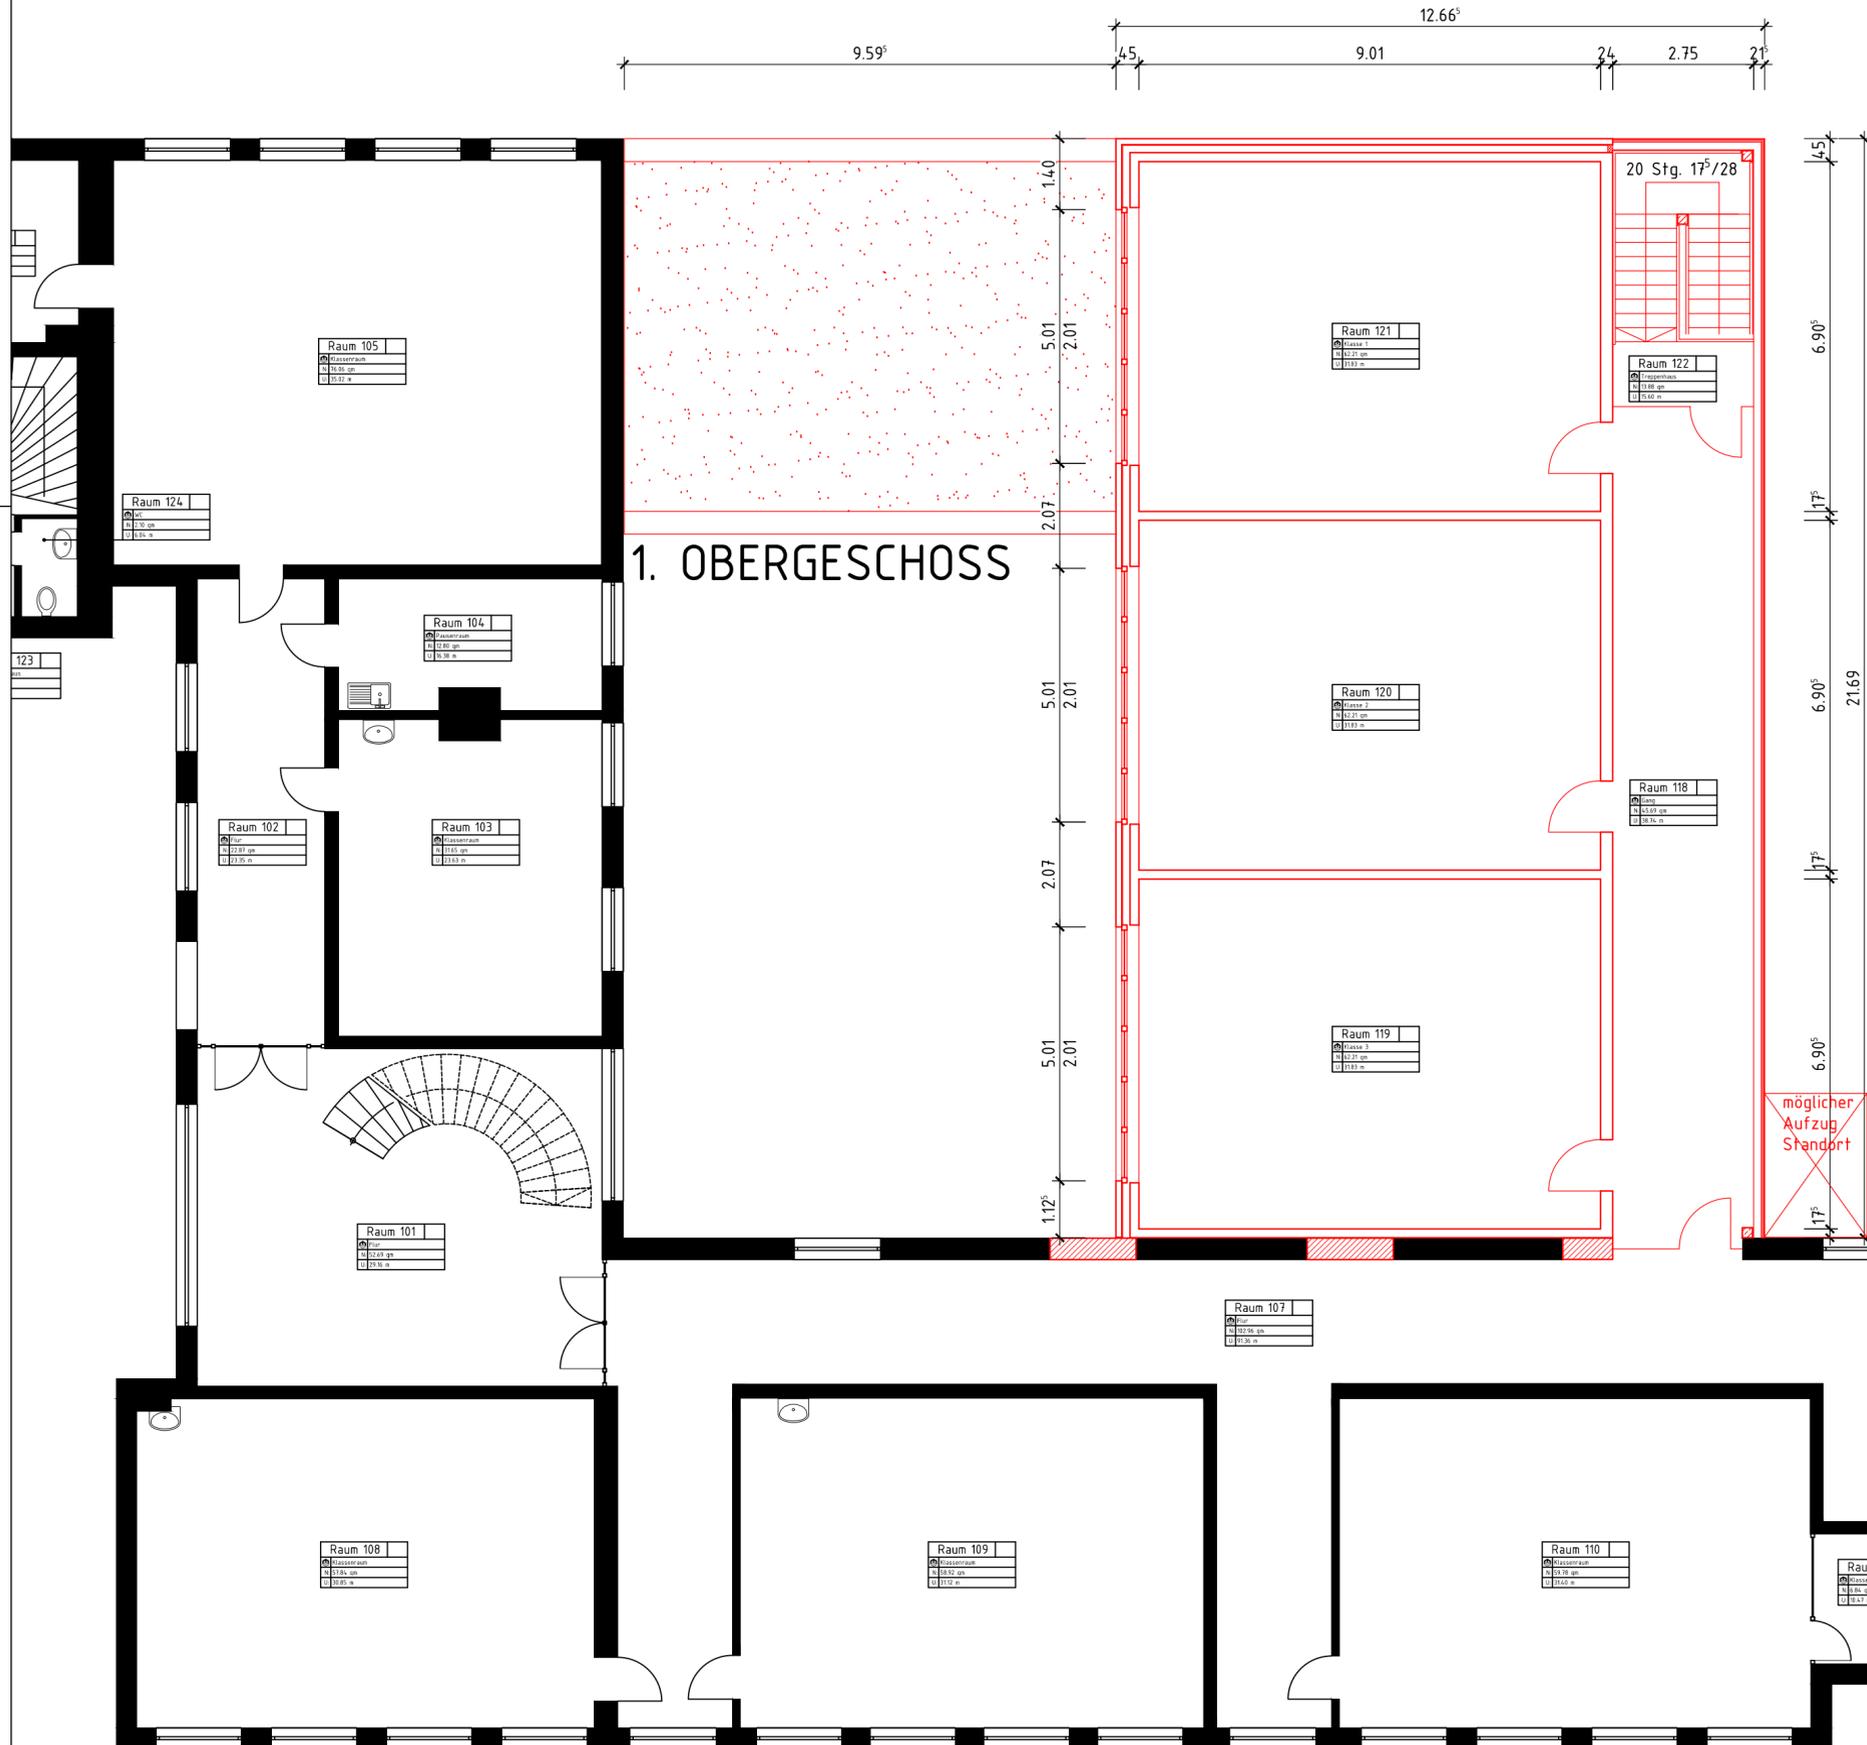

ERWEITERUNG DER THEODOR-LITT SCHULE
HOLSTENSTRASSE

MASZSTAB:
1:100

GRUNDRISS 1.OBERGESCHOSS

| | | | |
|------------------------|------------|-----------|--------------------------------|
| ENTWURFSPLANUNG | | | |
| BAUVORLAGEBERECHTIGTER | 15.04.2016 | (HEITKER) | ZEICHNUNGS-NR.: 02.0 |
| GEZEICHNET | 15.04.2016 | (RAHN) | |
| BAUHERR | 15.04.2016 | (HEITKER) | |