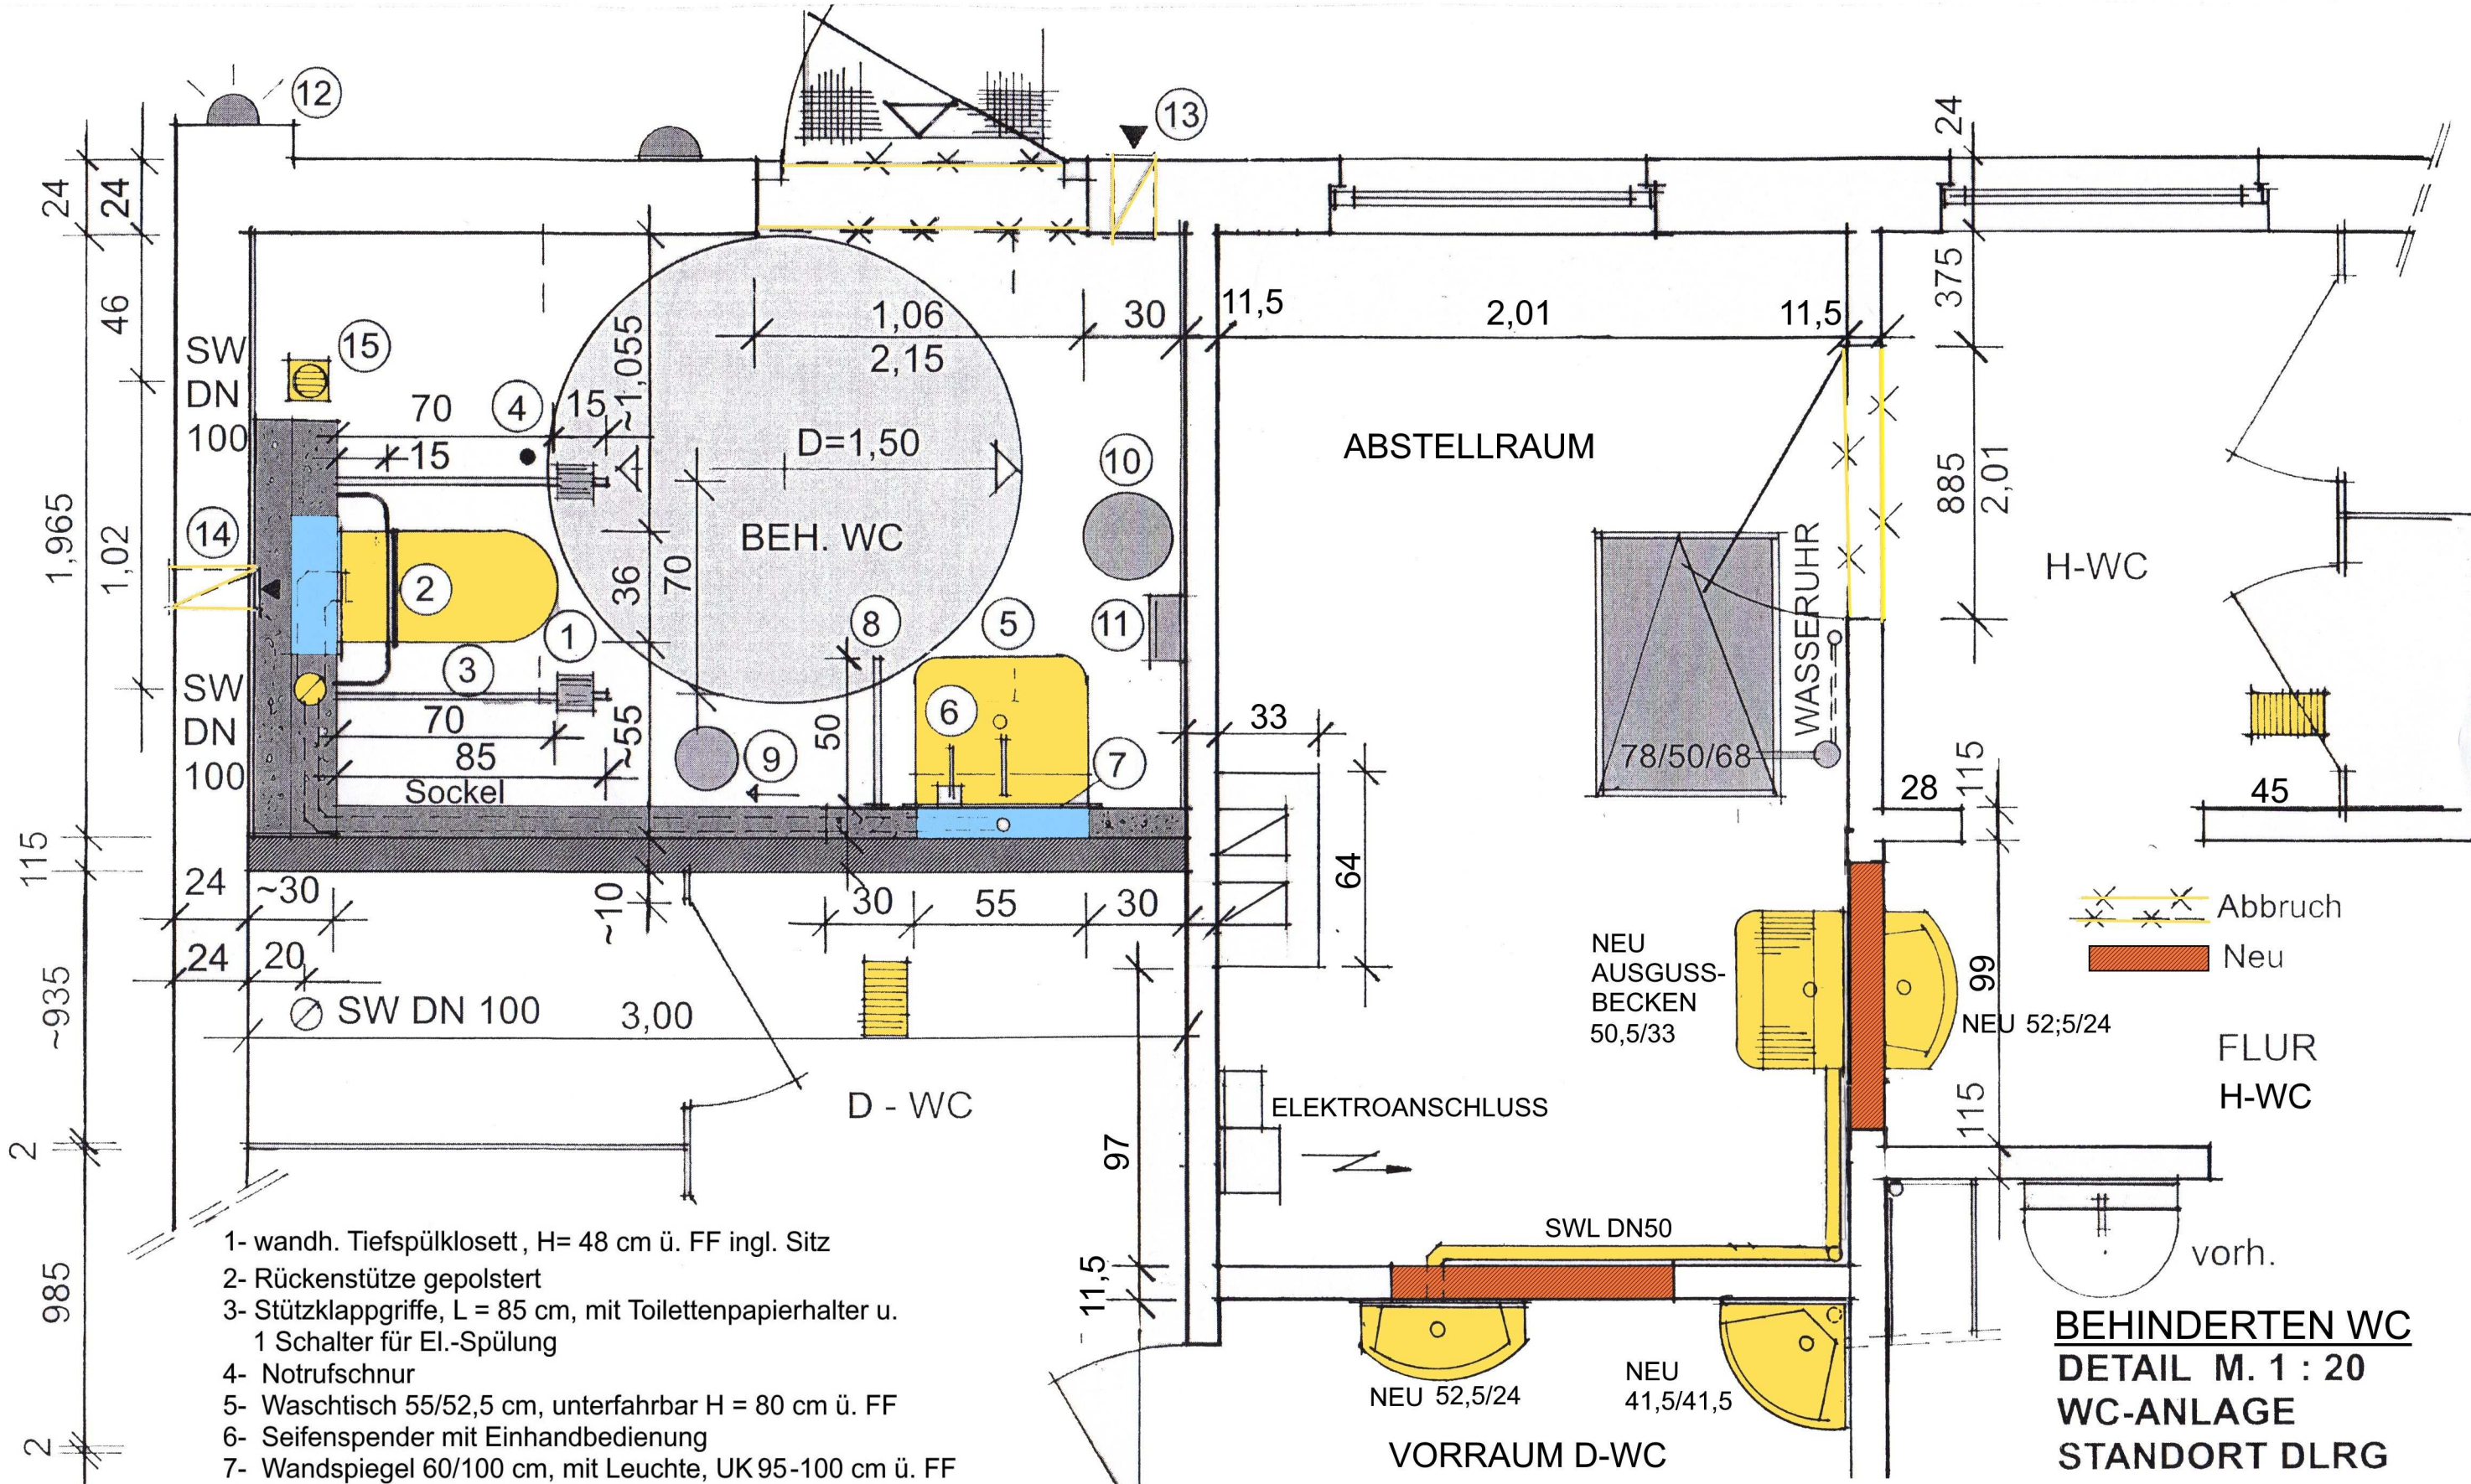

1- wandh. Tiefspülklosett, H= 48 cm ü. FF ingl. Sitz
2- Rückenstütze gepolstert
3- Stützklappgriffe, L = 85 cm, mit Toilettenpapierhalter u. 1 Schalter für El.-Spülung
4- Notrufschnur
5- Waschtisch 55/52,5 cm, unterfahrbar H = 80 cm ü. FF
6- Seifenspender mit Einhandbedienung
7- Wandspiegel 60/100 cm, mit Leuchte, UK 95-100 cm ü. FF
8- fester Bügelgriff, L = 50 cm (Option)
9- Abfallbehälter, geruchsverschlossen
10-Abfallkorb für gebr. Papierhandtücher
11-Handtuchpapierspender oder Heißluft
12-Blinklichtsignal / Notfall
13-Wanddurchführung mit Fliegengitter als Zuluft
14-Wanddurchführung mit elektr. Ventilator als Abluft
15-Bodenablauf an vorh. Schmutzwasserleitung mit mechanischem Rückstauventil (Option)

Bauvorhaben:
Barrierefreier Ausbau WC-Anlagen
Einfelder See, Neumünster

Bauherr:
Stadt Neumünster

BEHINDERTEN WC
DETAIL M. 1 : 20
WC-ANLAGE
STANDORT DLRG

MR ARCHITEKTURBÜRO
MOUNIF ROUAIHA
ARCHITEKT DIPL.-ING.
24537 NEUMÜNSTER
WASBEKER STRASSE 170
TELEFON: 04321 - 85 160 60
TELEFAX: 04321 - 85 160 50
www.architekt-rouaiha.de

Neumünster, den 14.01.2017

BLATT-NR. 20.01