


Anlage 2

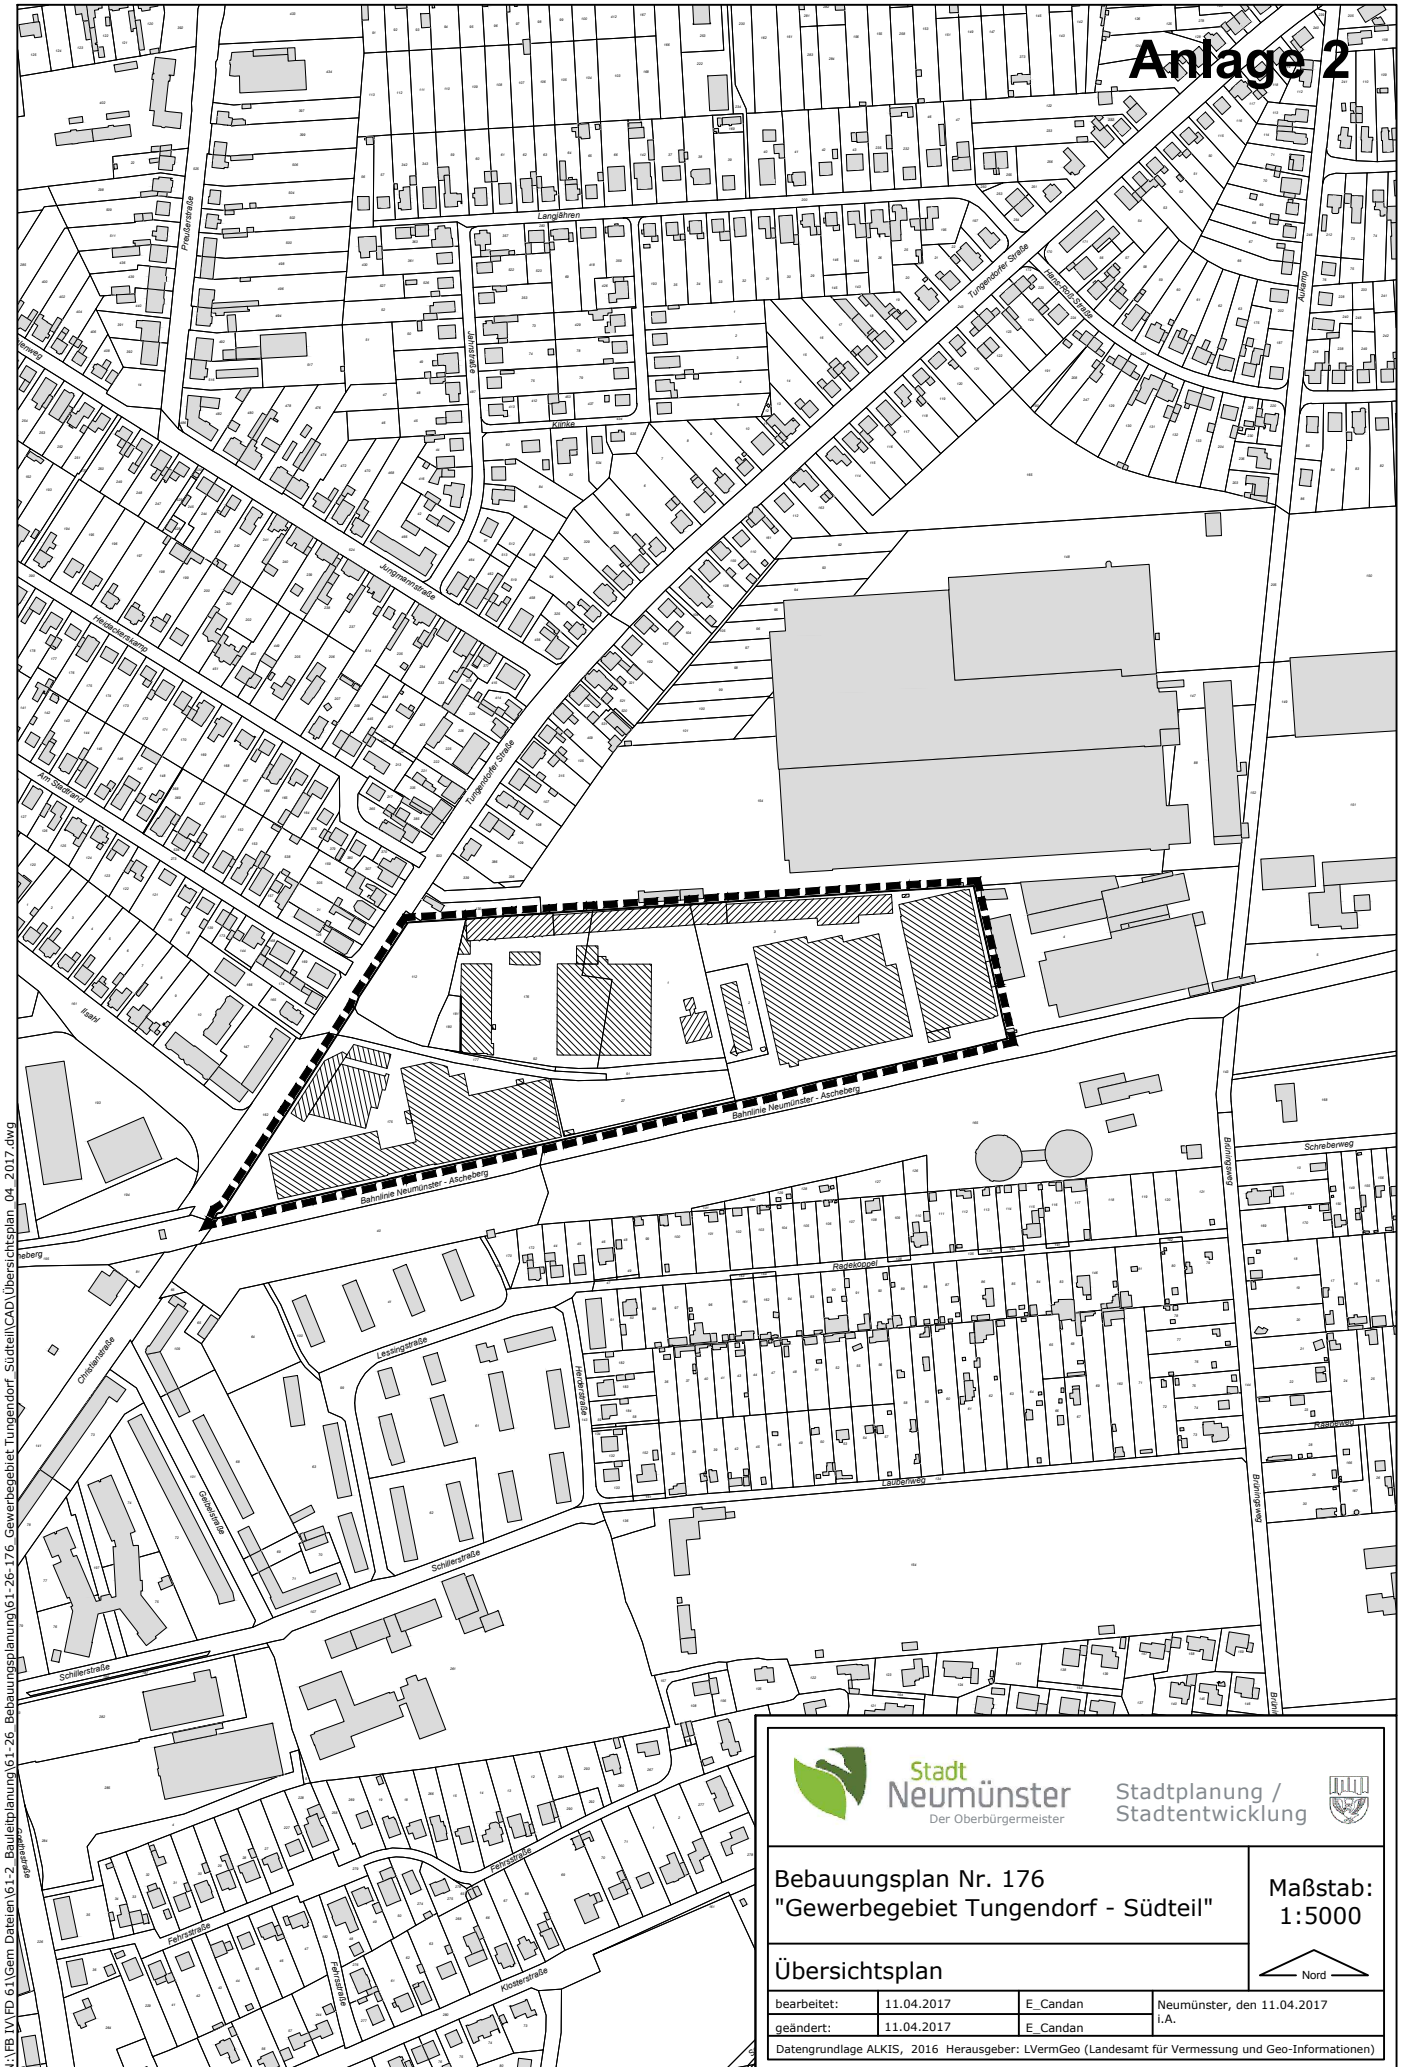

N:\FB IV\FD 61\Gem. Dateien\61-2_Bauleitplanung\61-26_Gewerbegebiet Tungendorf_Südteil\CAD\Übersichtsplan_04_2017.dwg



Stadt
Neumünster
Der Oberbürgermeister


Stadtplanung /
Stadtentwicklung



Bebauungsplan Nr. 176
"Gewerbegebiet Tungendorf - Südteil"

Maßstab:
1:5000

Übersichtsplan

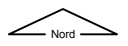

bearbeitet:	11.04.2017	E_Candan	Neumünster, den 11.04.2017
geändert:	11.04.2017	E_Candan	i.A.

Datengrundlage ALKIS, 2016 Herausgeber: LVermGeo (Landesamt für Vermessung und Geo-Informationen)