


Anlage 4

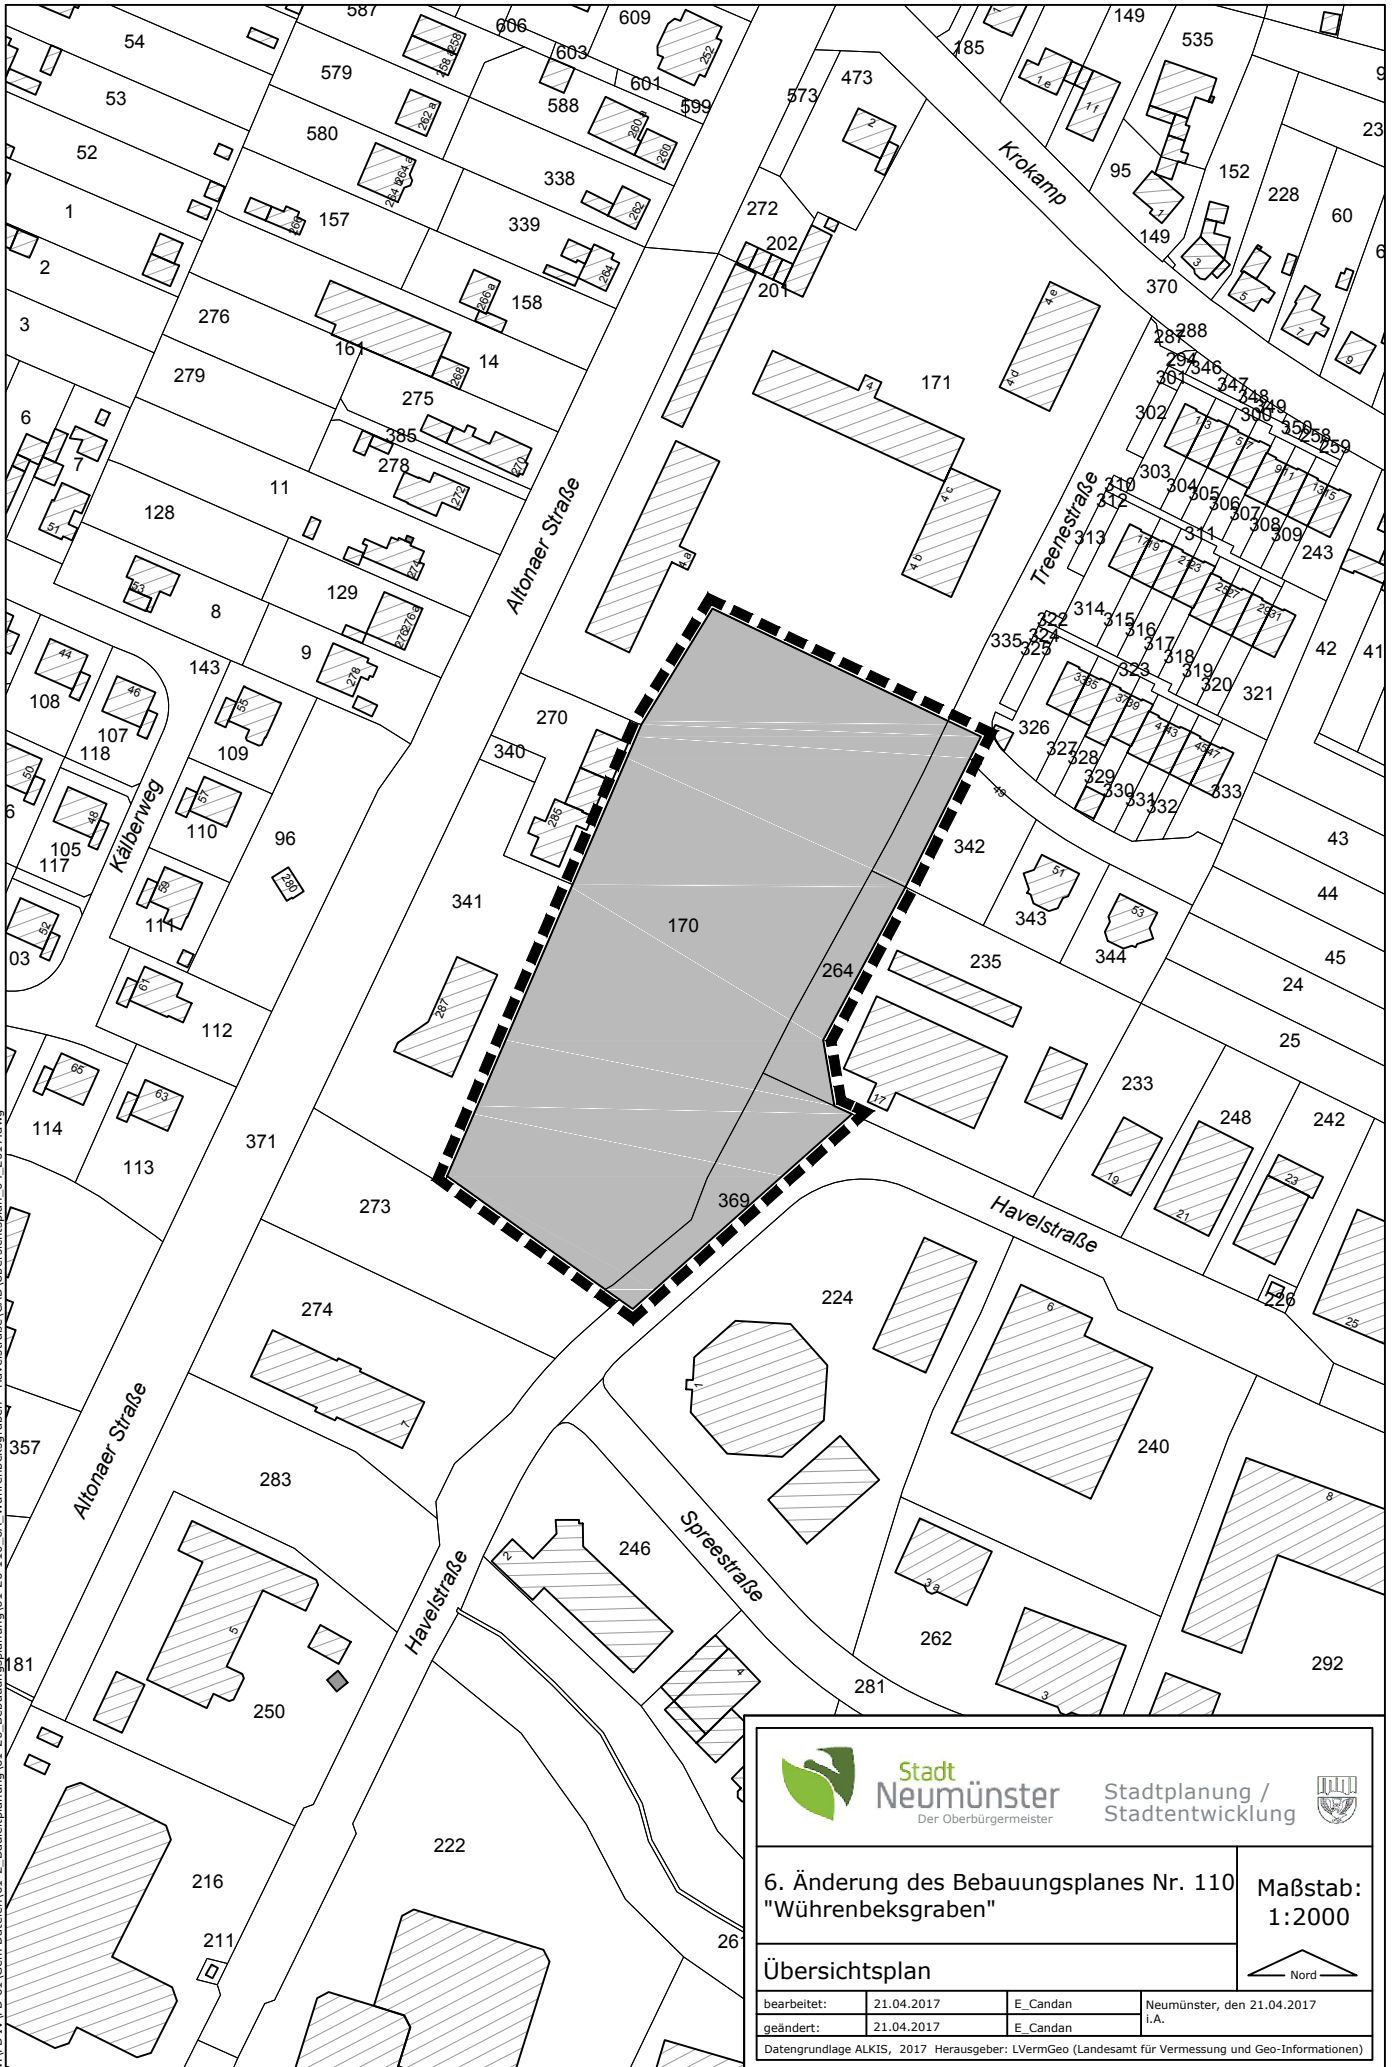

N:\FB\VVFD 61\Gem.Datien\61-2_Bauleitplanung\61-26-110_GA_Wühhrenbeksgaben - Havelstraße CAD\Übersichtsplan_04_2017.dwg

 Stadt Neumünster Der Oberbürgermeister		Stadtplanung / Stadtentwicklung		
6. Änderung des Bebauungsplanes Nr. 110 "Wühhrenbeksgaben"			Maßstab: 1:2000	
Übersichtsplan				
bearbeitet: 21.04.2017		E. Candan		Neumünster, den 21.04.2017
geändert: 21.04.2017		E. Candan		i.A.
<small>Datengrundlage ALKIS, 2017 Herausgeber: LVermGeo (Landesamt für Vermessung und Geo-Informationen)</small>				