


Bauvorhaben:
Barrierefreier Ausbau WC-Anlagen
Einfelder See, Neumünster

Bauherr:
Stadt Neumünster
Zentrale Gebäudewirtschaft
Brachenfelder Str. 1-3, 24534 Neumünster

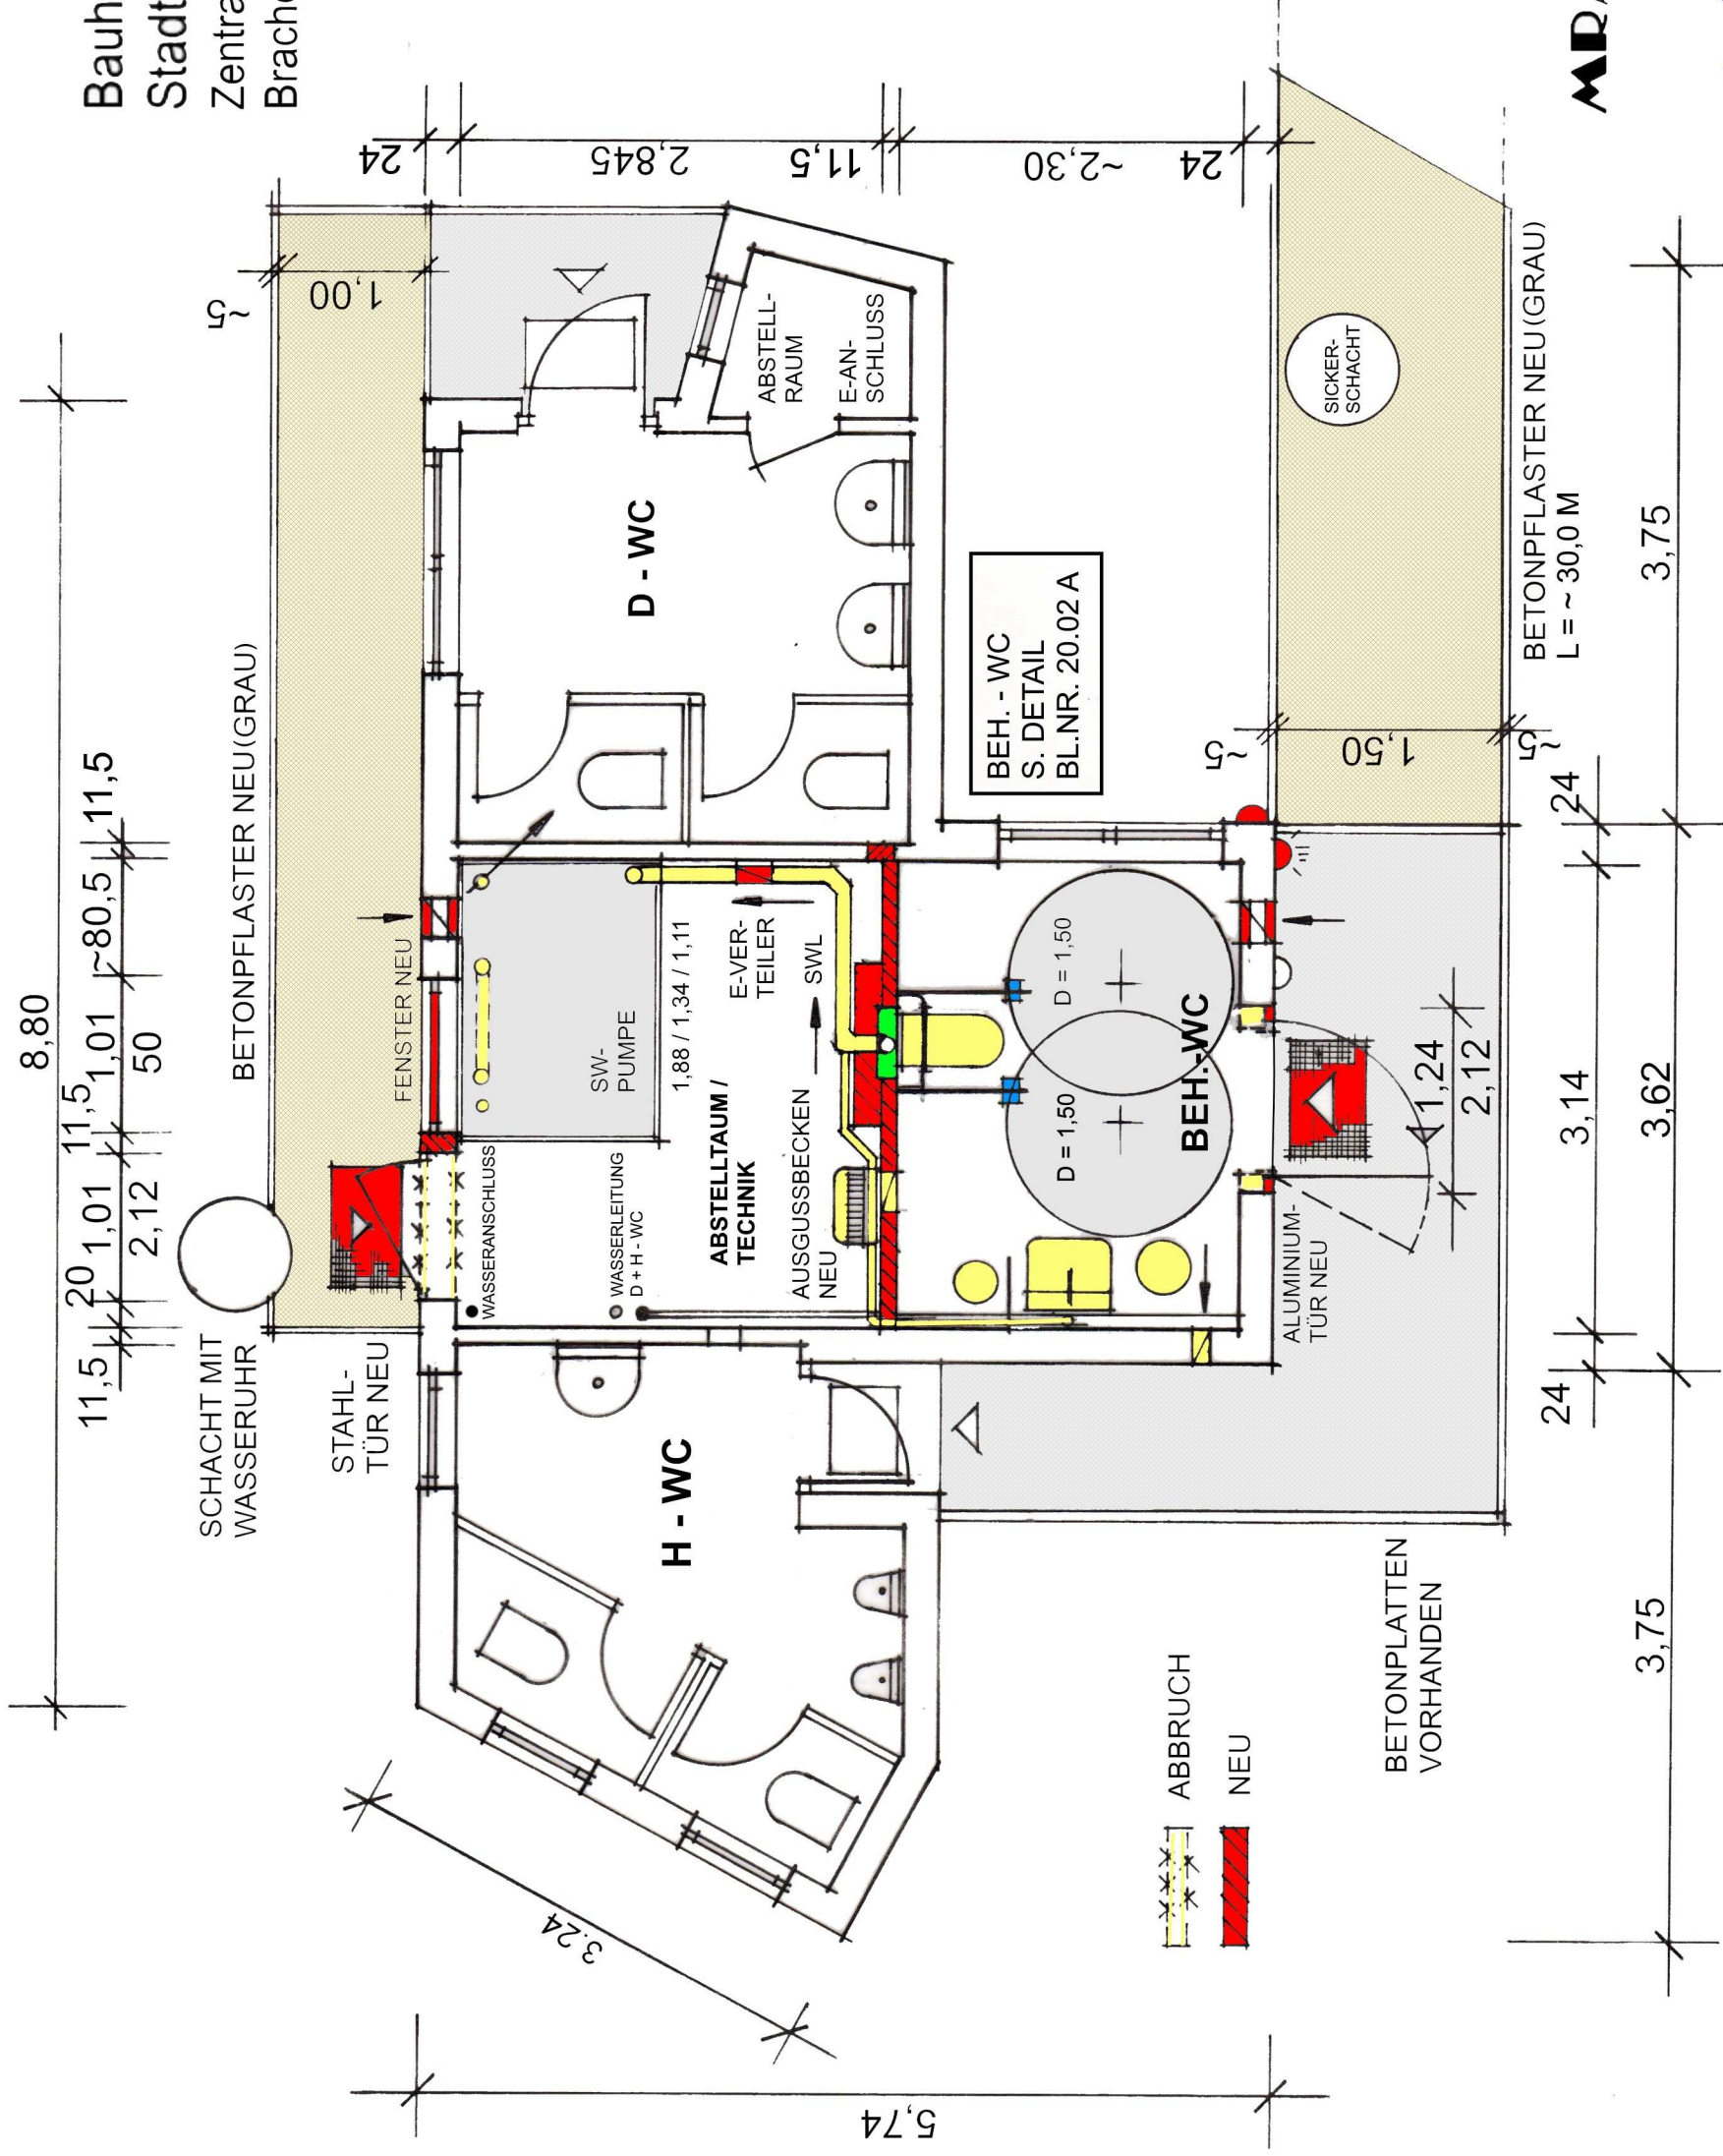

WC-ANLAGE
STANDORT SEEKAMP
ENTWURF 01 A, M. 1 : 50