


N:\FB\WFD\61\Gem. Dateien\61-2\_Bauleitplanung\61-26-213\_2A\_BrunoFuhlendorfWeg\CAD\Bebauungsplanvorschlag\_08\_2017.dwg

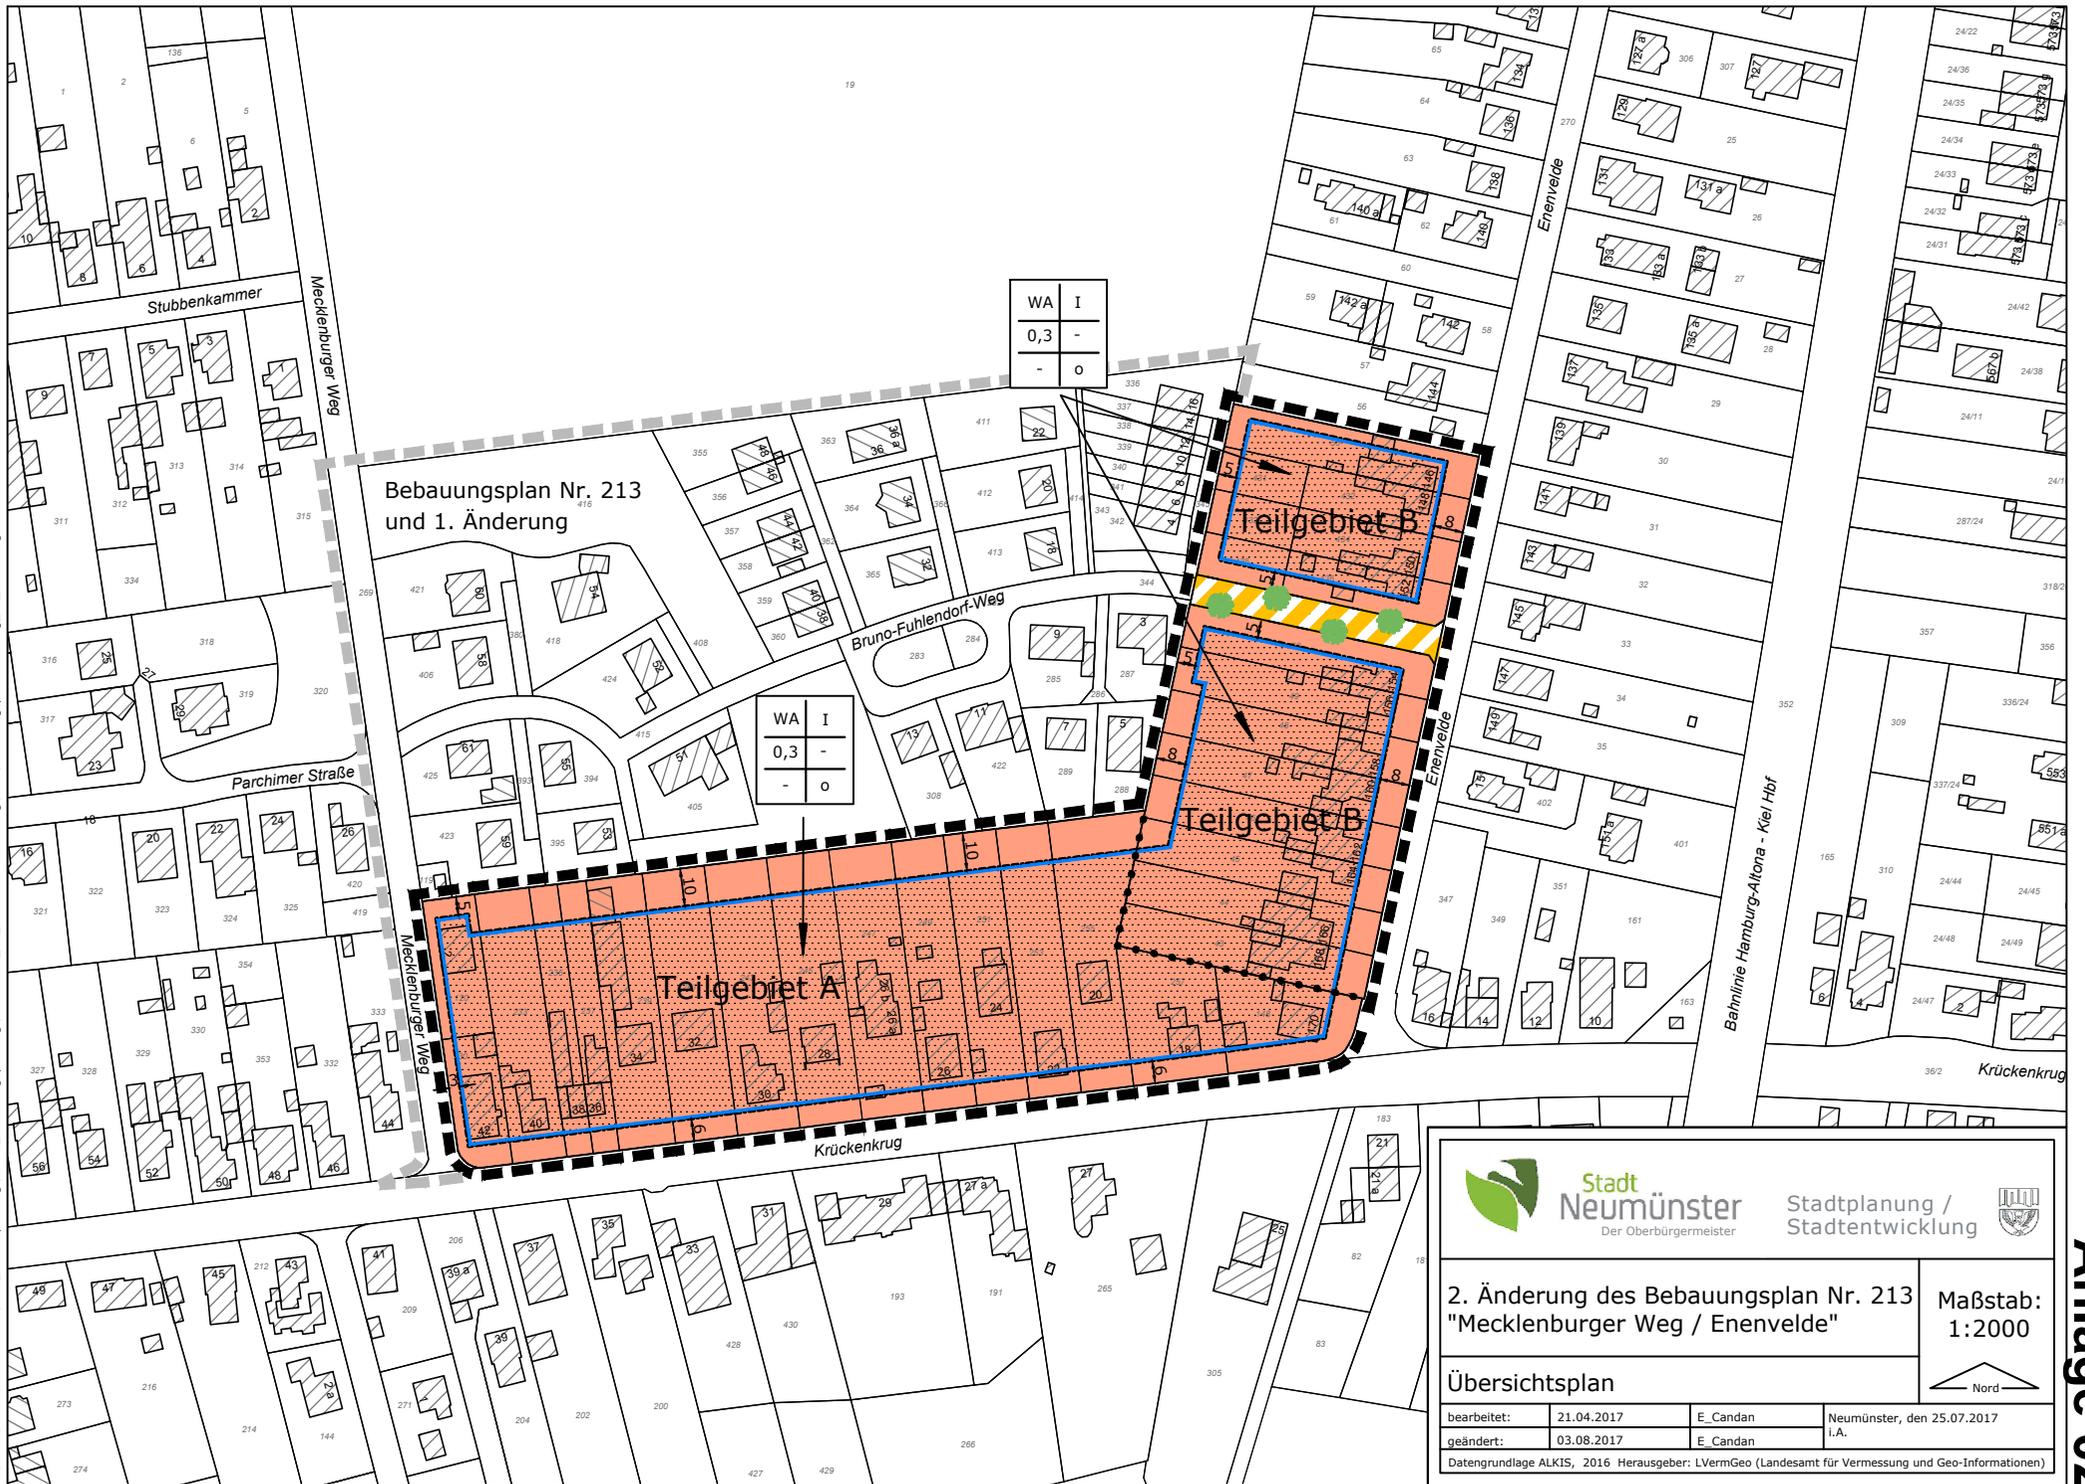

<b>Stadt Neumünster</b> <small>Der Oberbürgermeister</small>		Stadtplanung / Stadtentwicklung
<b>2. Änderung des Bebauungsplan Nr. 213 "Mecklenburger Weg / Enenvelde"</b>		<b>Maßstab: 1:2000</b>
<b>Übersichtsplan</b>		
bearbeitet:	21.04.2017	E_Candan
geändert:	03.08.2017	E_Candan
Datengrundlage ALKIS, 2016 Herausgeber: LVerGeo (Landesamt für Vermessung und Geo-Informationen)		Neumünster, den 25.07.2017 i.A.