


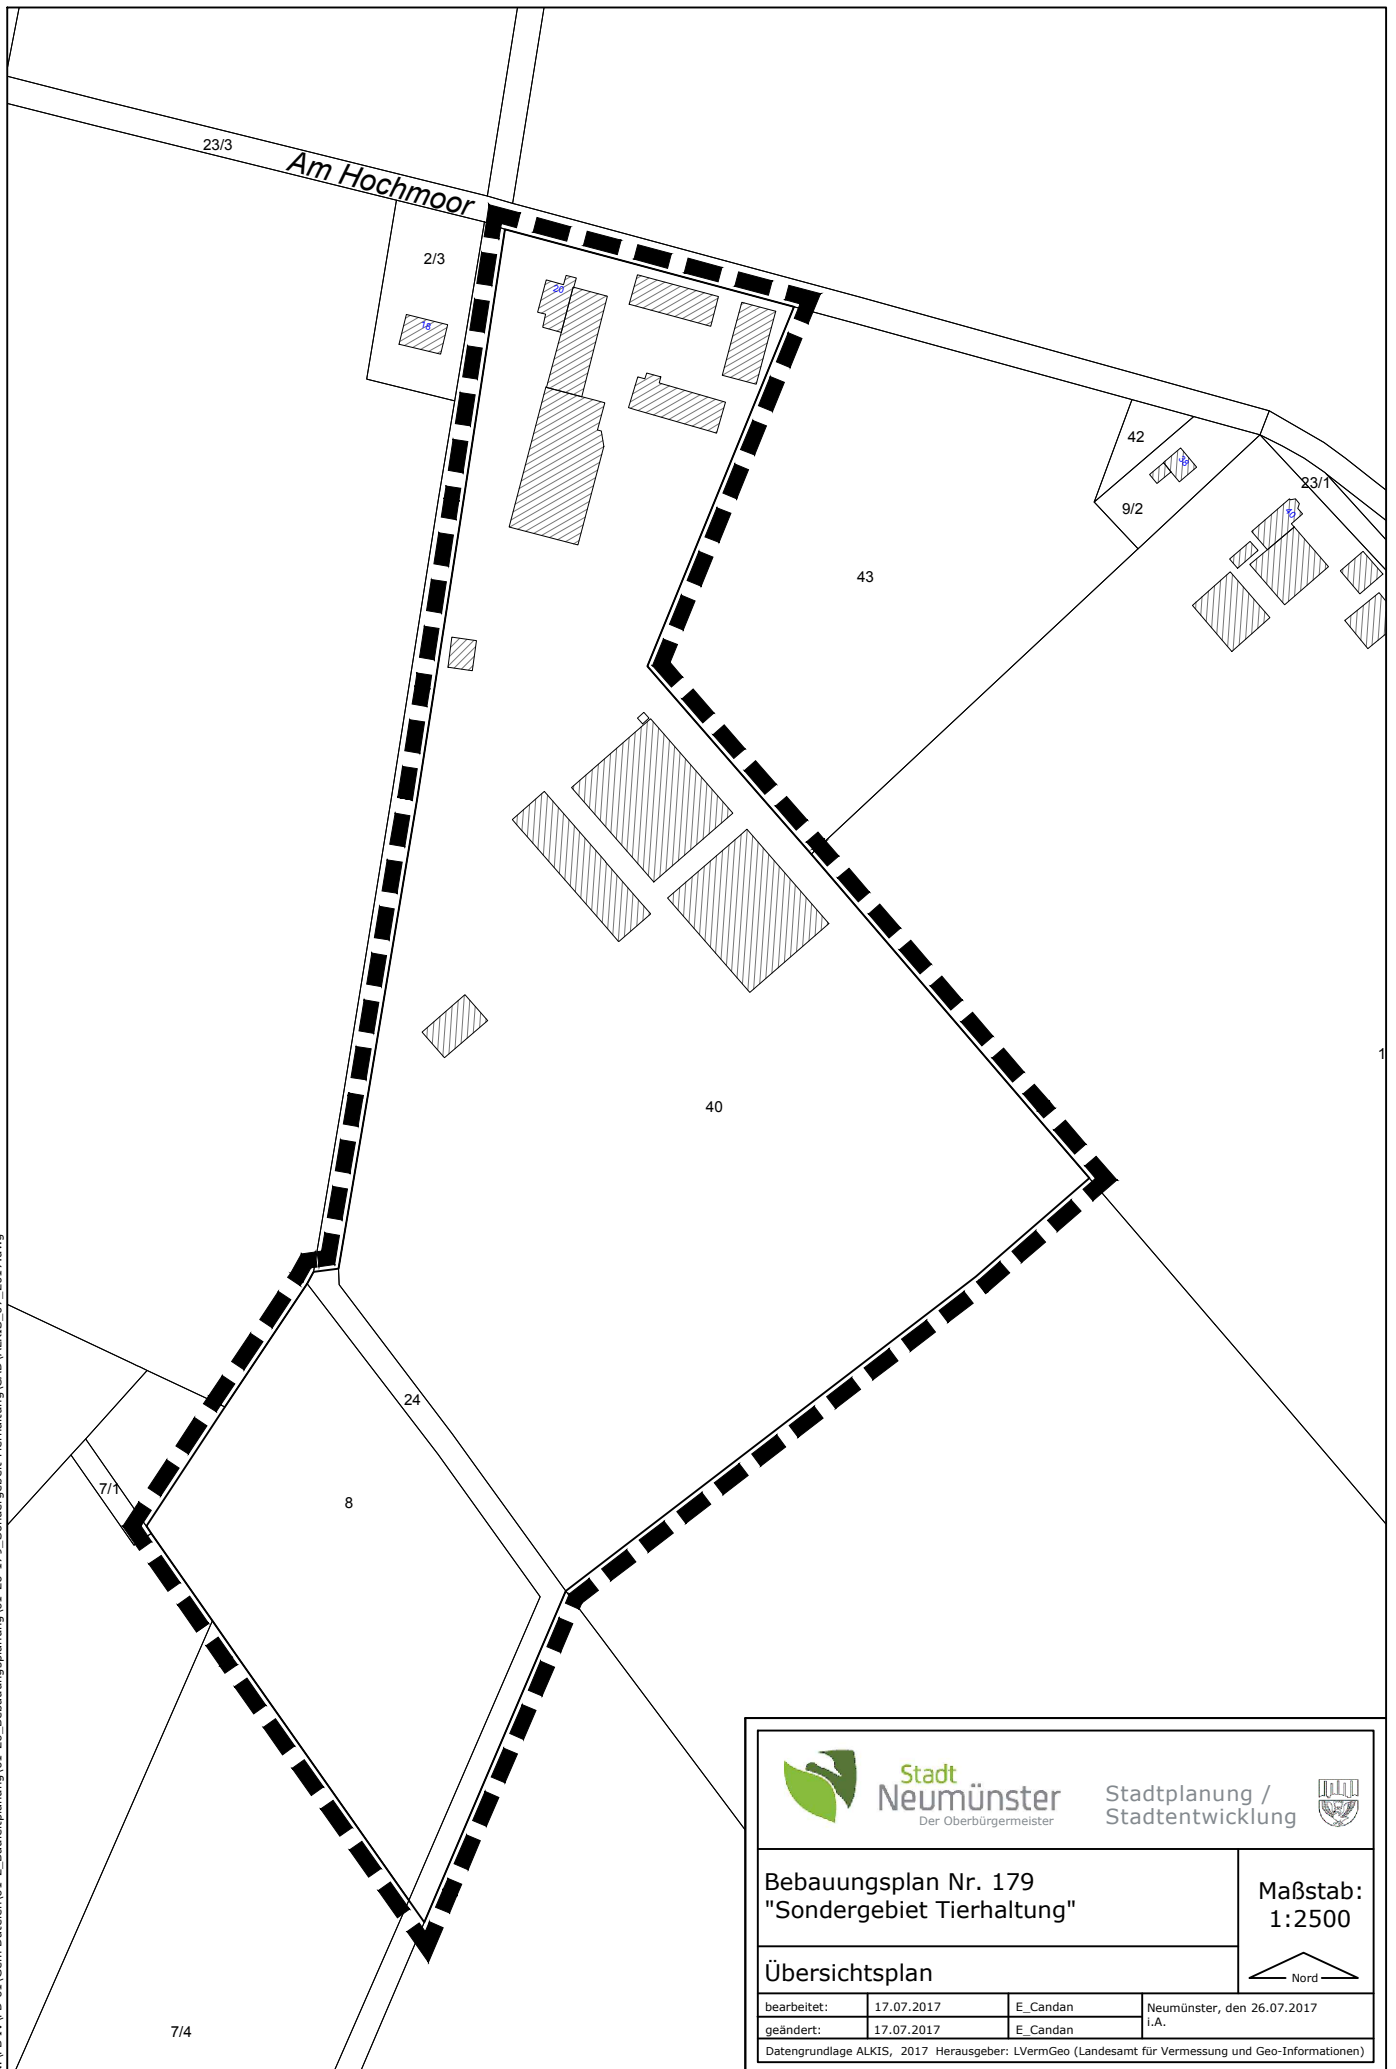

**Stadt
Neumünster**
Der Oberbürgermeister


Stadtplanung /
Stadtentwicklung



**Bebauungsplan Nr. 179
"Sondergebiet Tierhaltung"**

**Maßstab:
1:2500**

Übersichtsplan

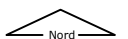

bearbeitet:	17.07.2017	E_Candan	Neumünster, den 26.07.2017
geändert:	17.07.2017	E_Candan	I.A.
Datengrundlage ALKIS, 2017 Herausgeber: LVermGeo (Landesamt für Vermessung und Geo-Informationen)			