
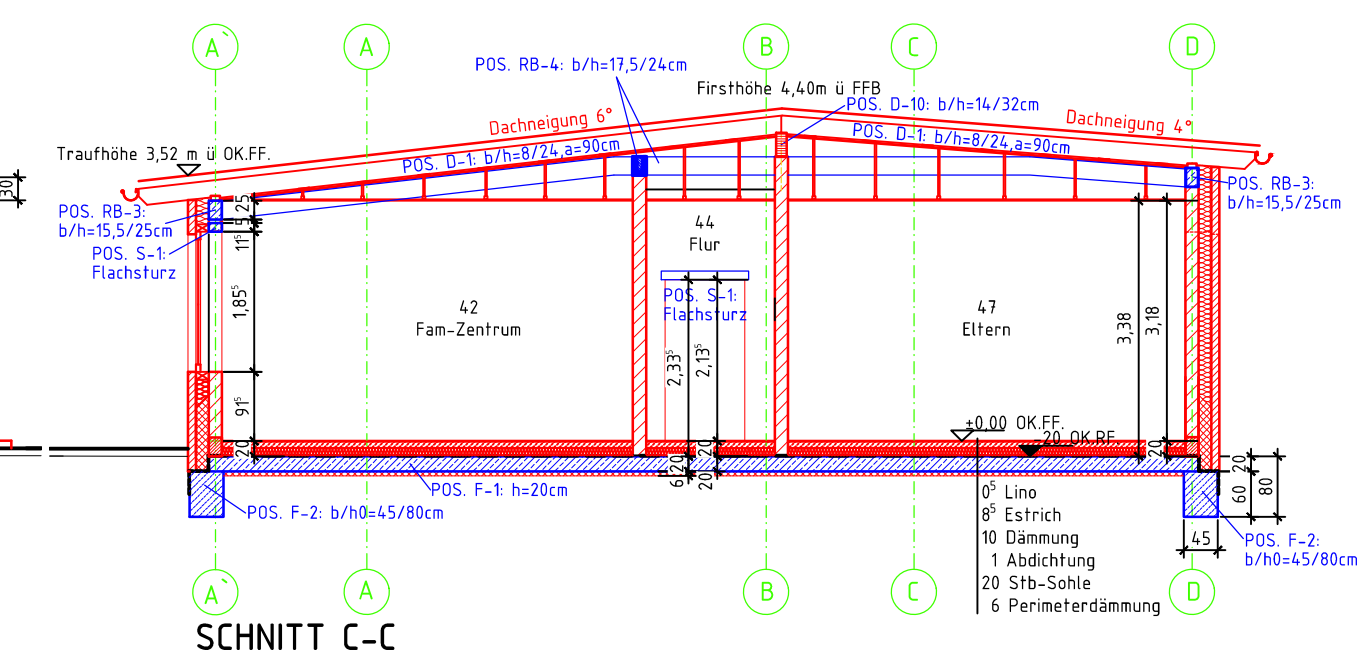


LEGENDE:

- BESTAND
- NEUBAU
- STAHLBETON

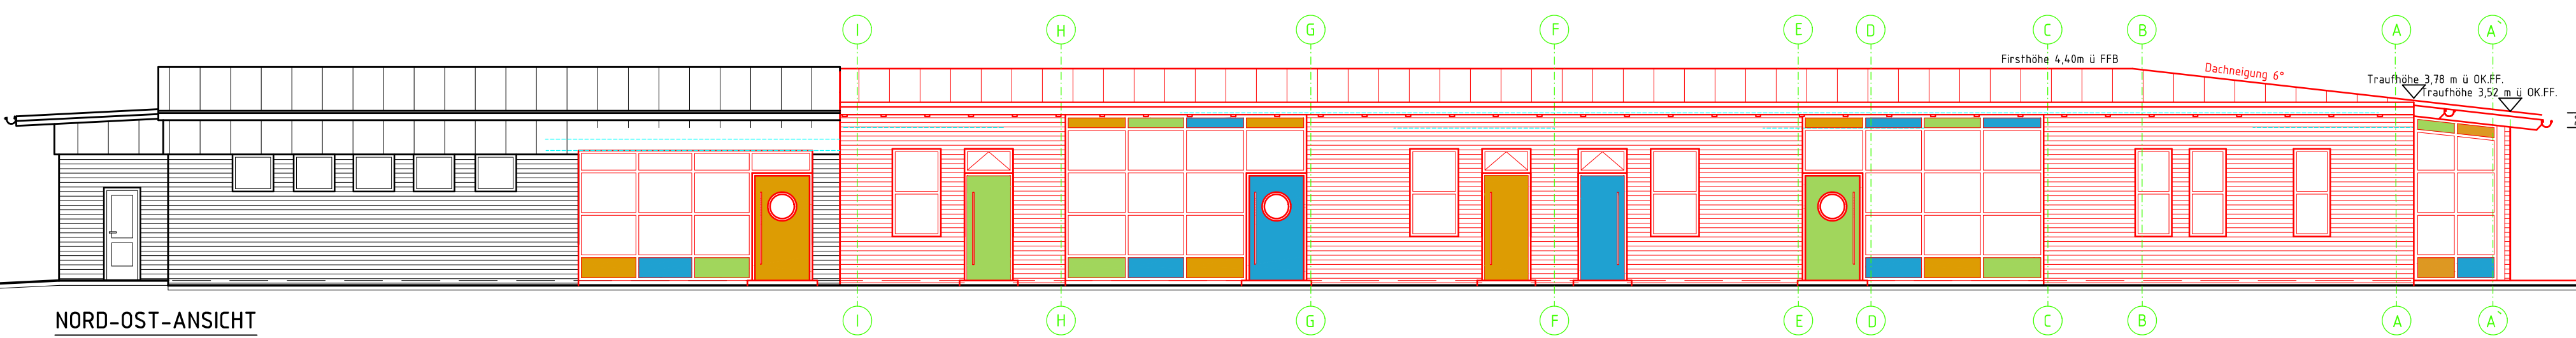

a	AUSTAUSCH BAUANTRAGSPLANUNG	Brüggen	28.11.2017
INDEX	ART DER ÄNDERUNG	NAME	DATUM

STADT NEUMÜNSTER DER OBERBÜRGERMEISTER FACHDIENST GEBÄUDEWIRTSCHAFT, TIEFBAU UND GRÜNFLÄCHEN ABTEILUNG ZENTRALE GEBÄUDEWIRTSCHAFT		MASZTAB:	1:100
		KITA BOLLBRÜCK UMBAU UND ERSATZNEUBAU	
SCHNITTE UND ANSICHTEN			
BAUANTRAG	BAUVORLAGEBERECHTIGTER	29.08.2017	(Heiter)
GEZEICHNET	29.08.2017	(Brüggen)	
BAUHERR	29.08.2017	(Heiter)	
			ZEICHNUNGS-NR.: 005.a