


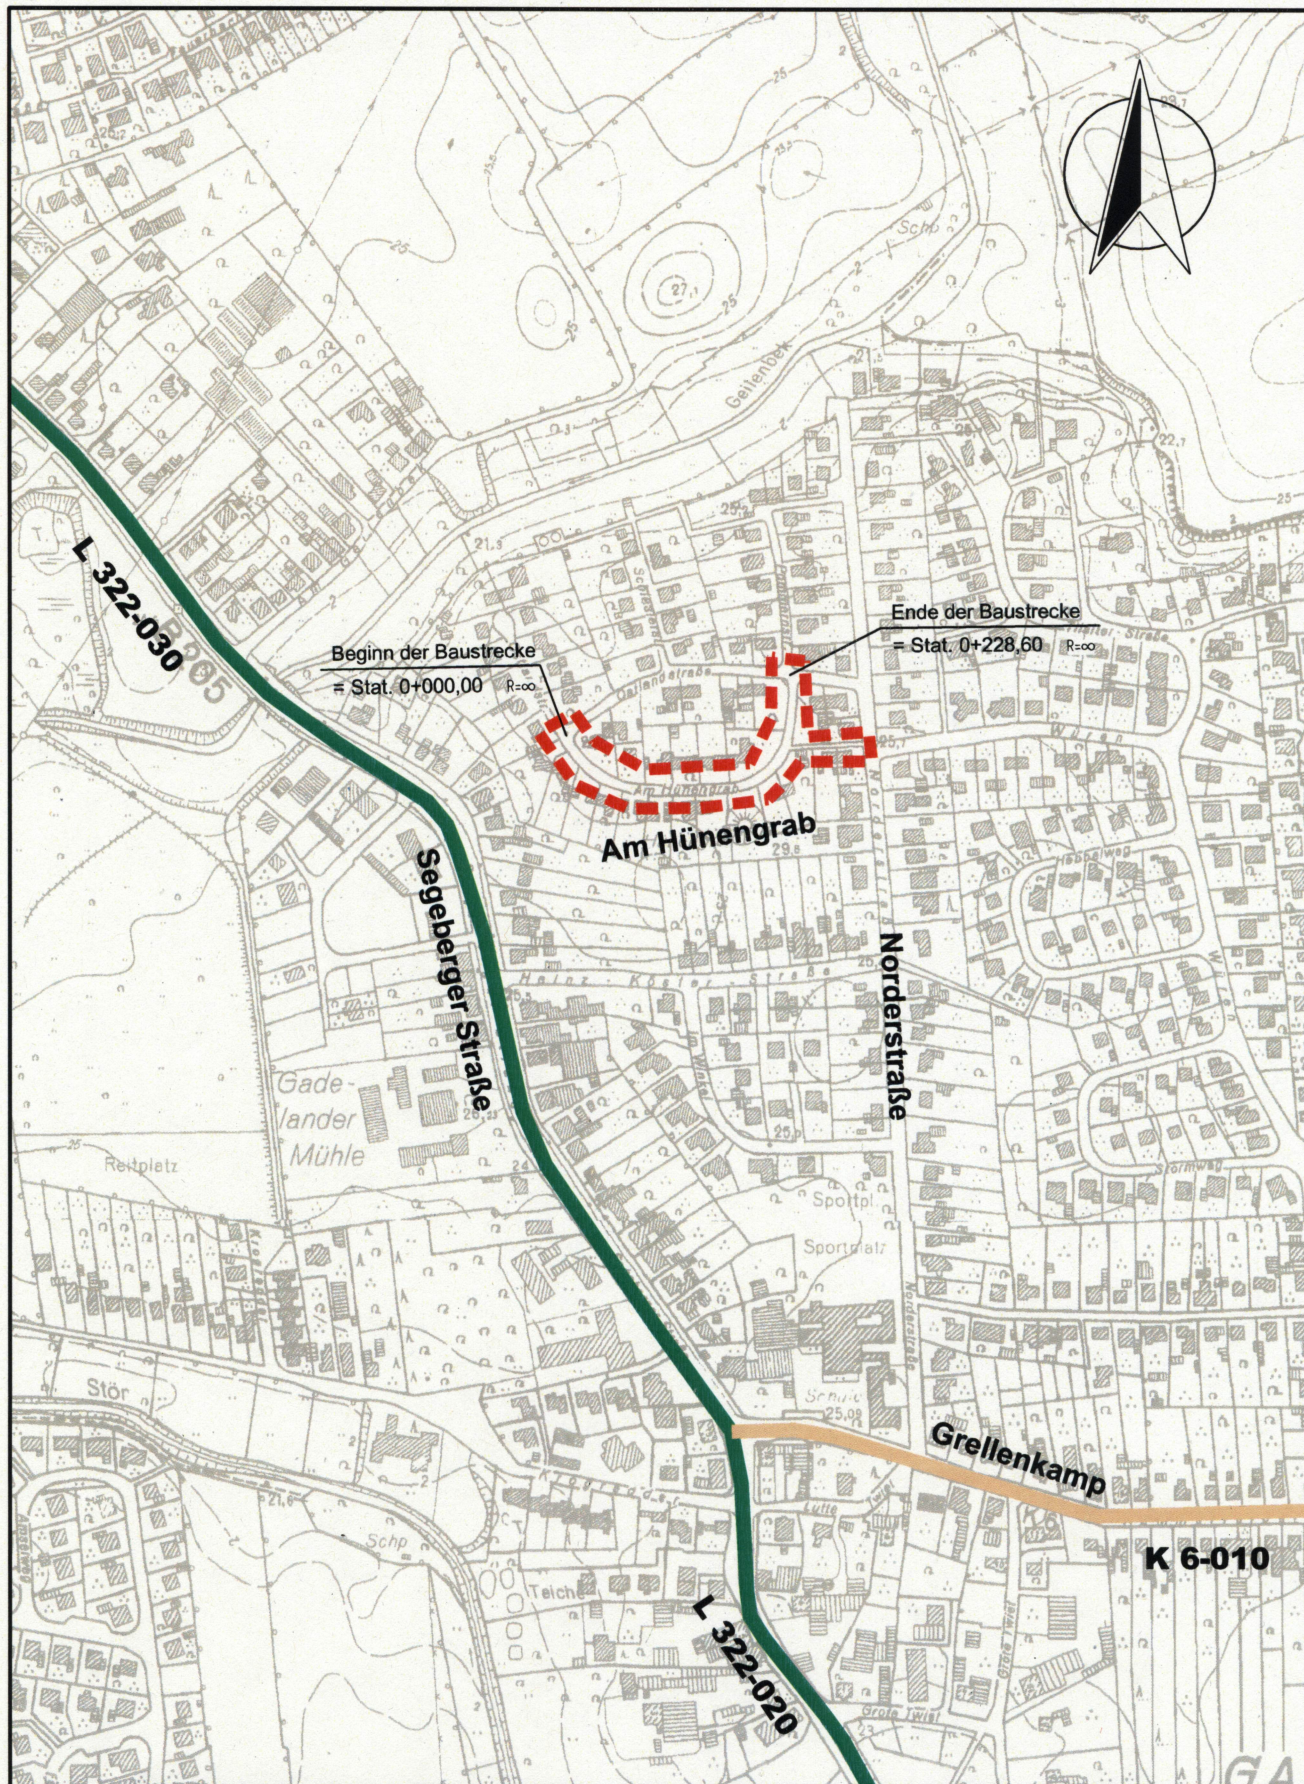

Stadt Neumünster	Projekt Nr.: 113.4212	
Ausbau am Hünengrab	Datum: 09.05.2014	
Übersichtslageplan M = 1 : 5.000	Anlage: 1	