


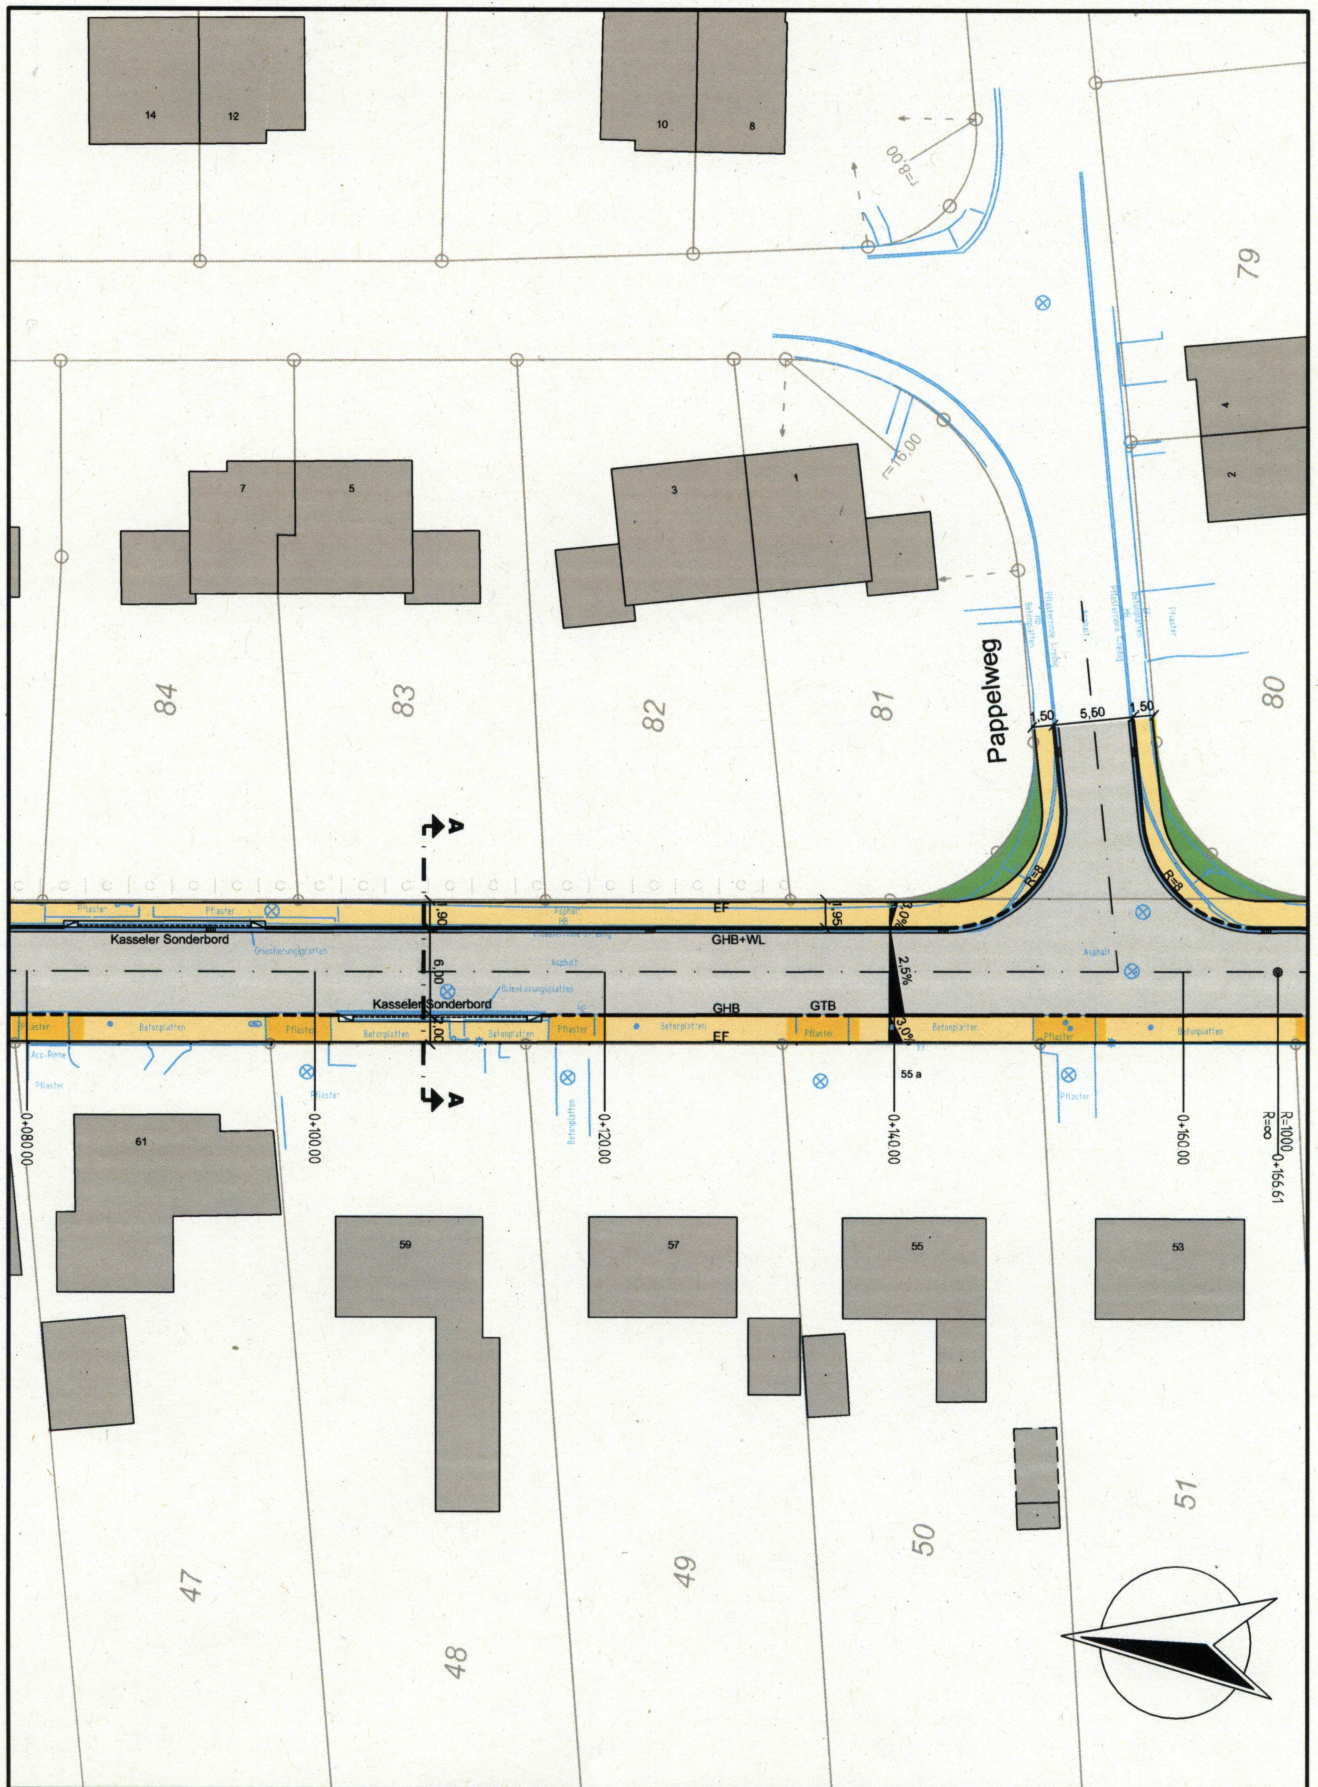



Stadt Neumünster

Projekt Nr.: 116.4229

Ausbau Wookerkamp

Datum: 31.01.2018

**Straßenbaulageplan
M = 1 : 500**

Anlage: 2

