

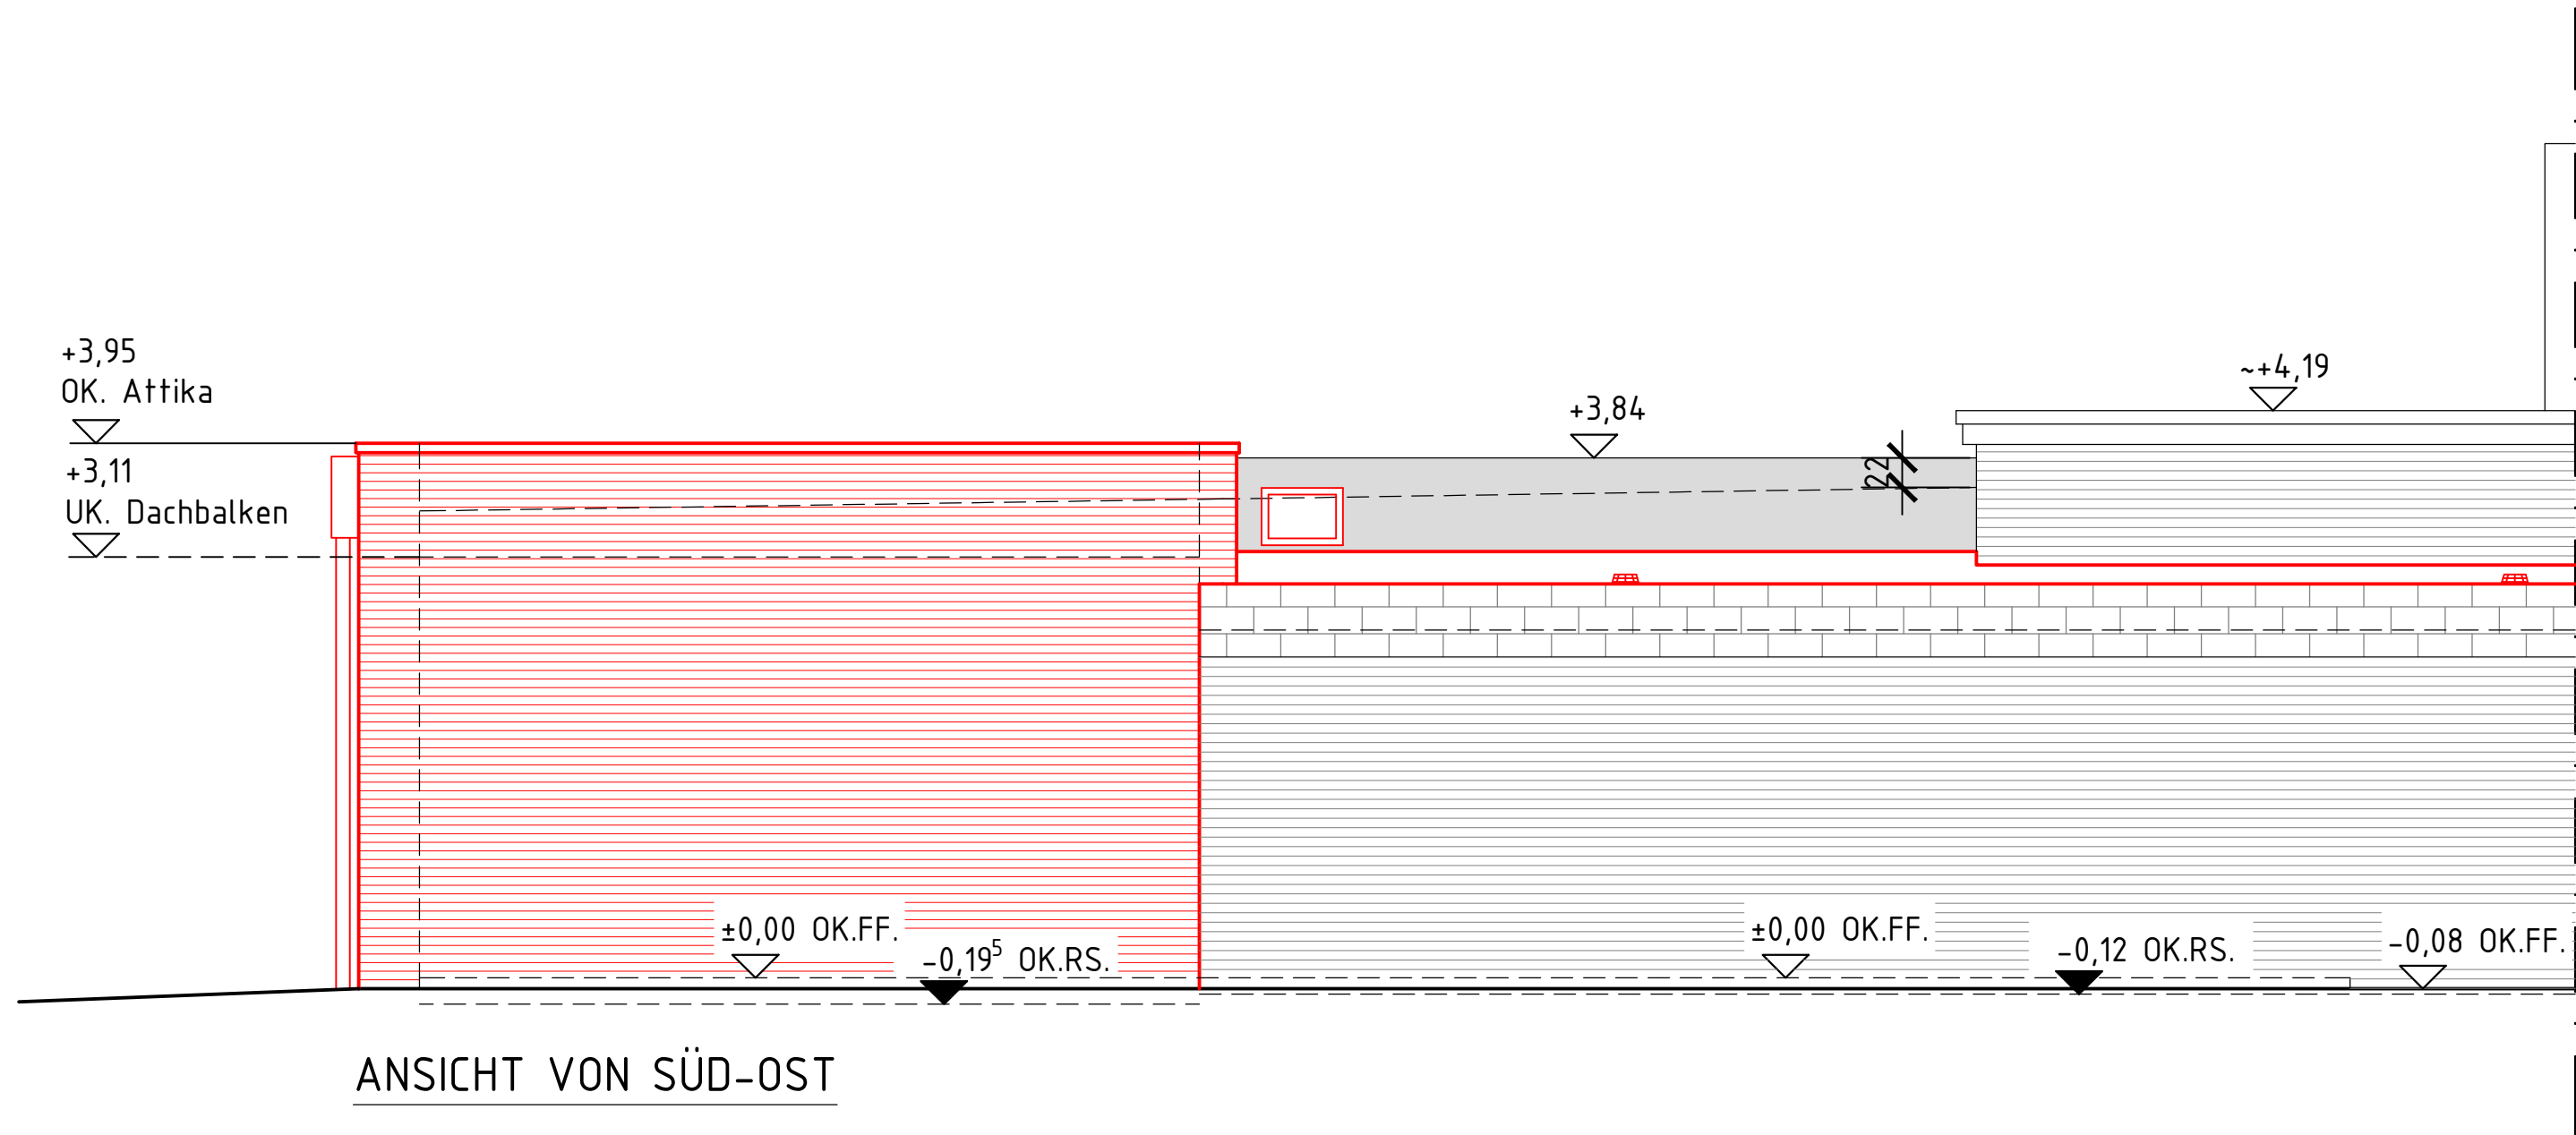


ALLE MASZE SIND ÖRTLICH ZU NEHMEN
UND VOR AUSFÜHRUNG ZU ÜBERPRÜFEN !
DIE STATIK IST ZU BEACHTEN !
ALLE HÖHENANGABEN BEZIEHEN SICH
AUF OK. ROHSOHL !

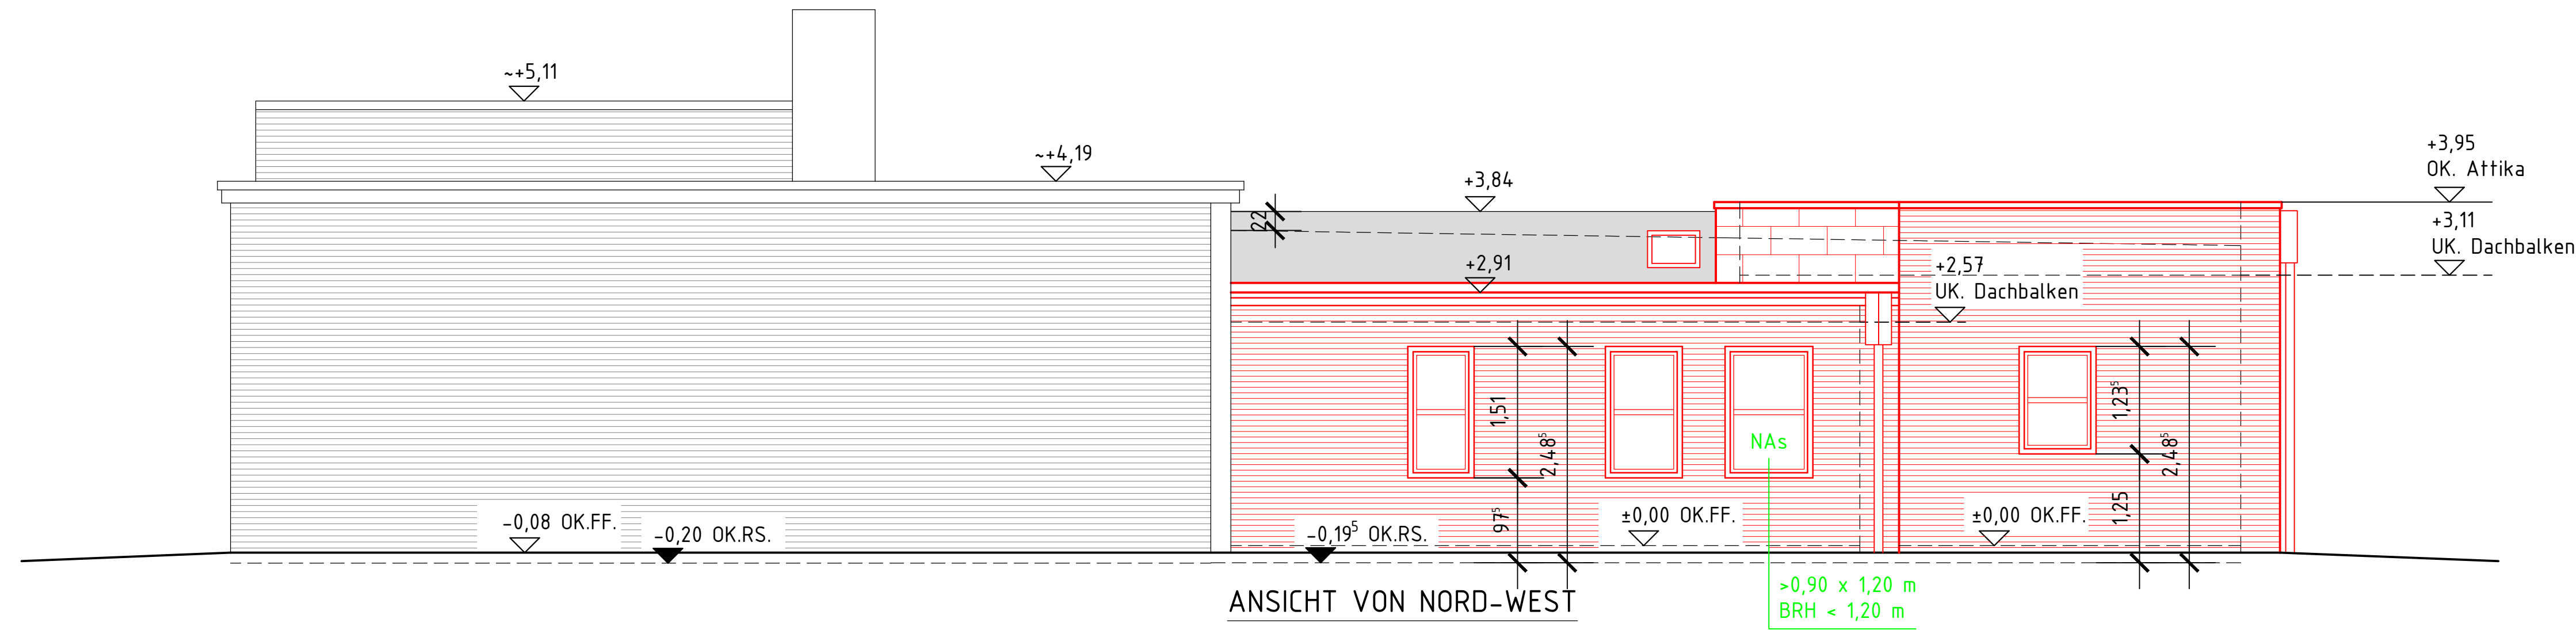

DORFSTRASSE 29
PRIVATWOHNHAUS

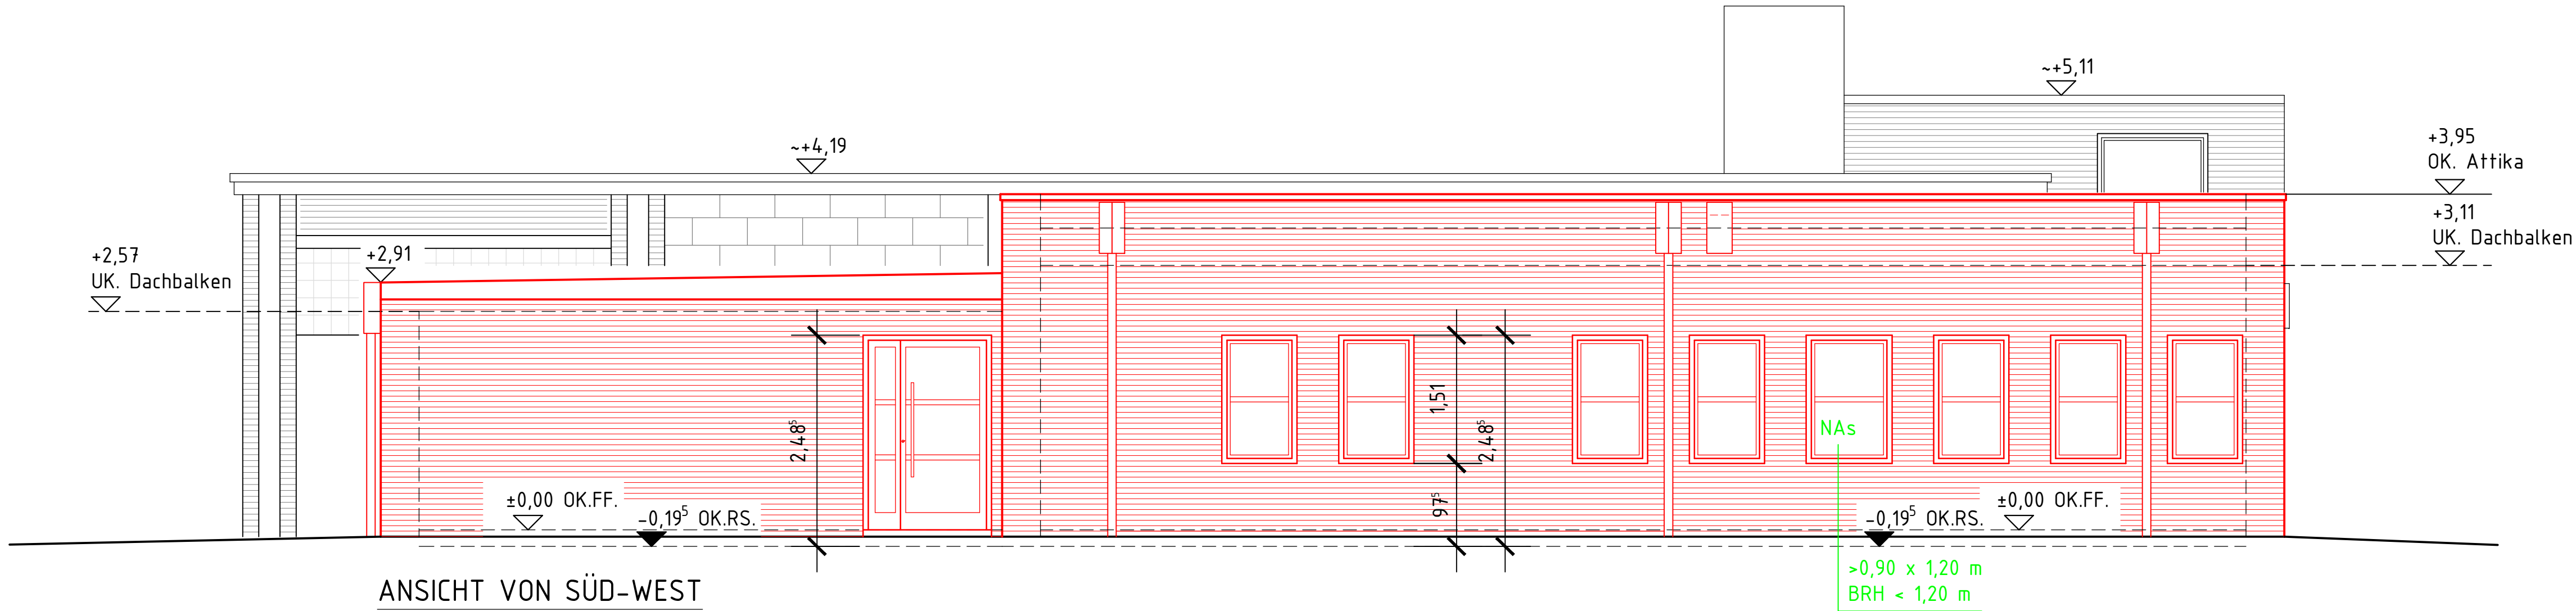

LEGENDE :

- BETAND
- NEU

3	Alle Höhenangaben beziehen sich auf Rohsohle !	Mahnke	05.02.2018
2	Raum 002 Teeküche / BRH. geändert	Mahnke	29.01.2018
1	Nord-West-Ansicht Notausgang beschriftet	Mahnke	24.10.2017
INDEX	ART DER ÄNDERUNG	NAME	DATUM

 STADT NEUMÜNSTER DER OBERBÜRGERMEISTER FACHDIENST GEBÄUDEWIRTSCHAFT, TIEFBAU UND GRÜNFLÄCHEN ABTEILUNG ZENTRALE GEBÄUDEWIRTSCHAFT			
FREIWILLIGE FEUERWEHR EINFELD - ANBAU WEHRFÜHRERBÜRO UND TAGUNGSRAUM		MASZSTAB: 1:50	
ANSICHTEN			
AUSFÜHRUNGSPLANUNG			
BAUVORLAGEBERECHTIGTER	07.09.2017	(Jahn)	ZEICHNUNGS-NR.: 04.3
GEZEICHNET	07.09.2016	(Mahrke)	
BAUHERR	07.09.2016	(Hecker)	