



Geschosse:

Büro: IV + Sockel
 3 x Wohnen III + Staffel + Sockel
 3 x Wohnen II + Staffel + Sockel

Flächen:

Bürogebäude: vermietet ca.1120qm
 Tiefgaragen ca.43 Stp.
 Wohngebäude: vermietet ca. 4140qm
 - 30 Whg. a 110 qm
 - 6 Whg. a 140qm

BAUHERR:

ADRESSE:

M. Bader

An der Schwale 13
 24536 Neumünster

PLANUNGSTEIL:

ENTWURF

BLATT NR: EN.1

DATUM: 28.06.2018
 (Planstand)

BLATTGRÖSSE: DIN A3

GEZEICHNET: cf

DARSTELLUNG: Lageplan (groß)


MASZTAB: M 1:500


ÄNDERUNGEN:

PLANVERFASSER:

W. Hain

DIPL. ING. WILLEM HAIN
 FREISCHAFF. ARCHITEKT
 BRACHENFELDER STR. 45
 24534 NEUMÜNSTER
 TEL: 04321 / 25872
 FAX: 04321 / 25873

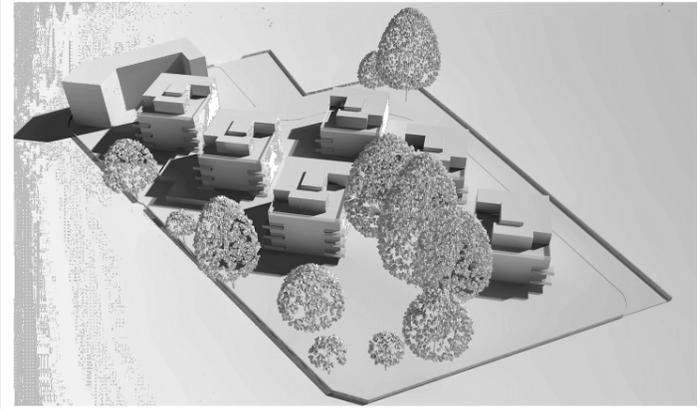

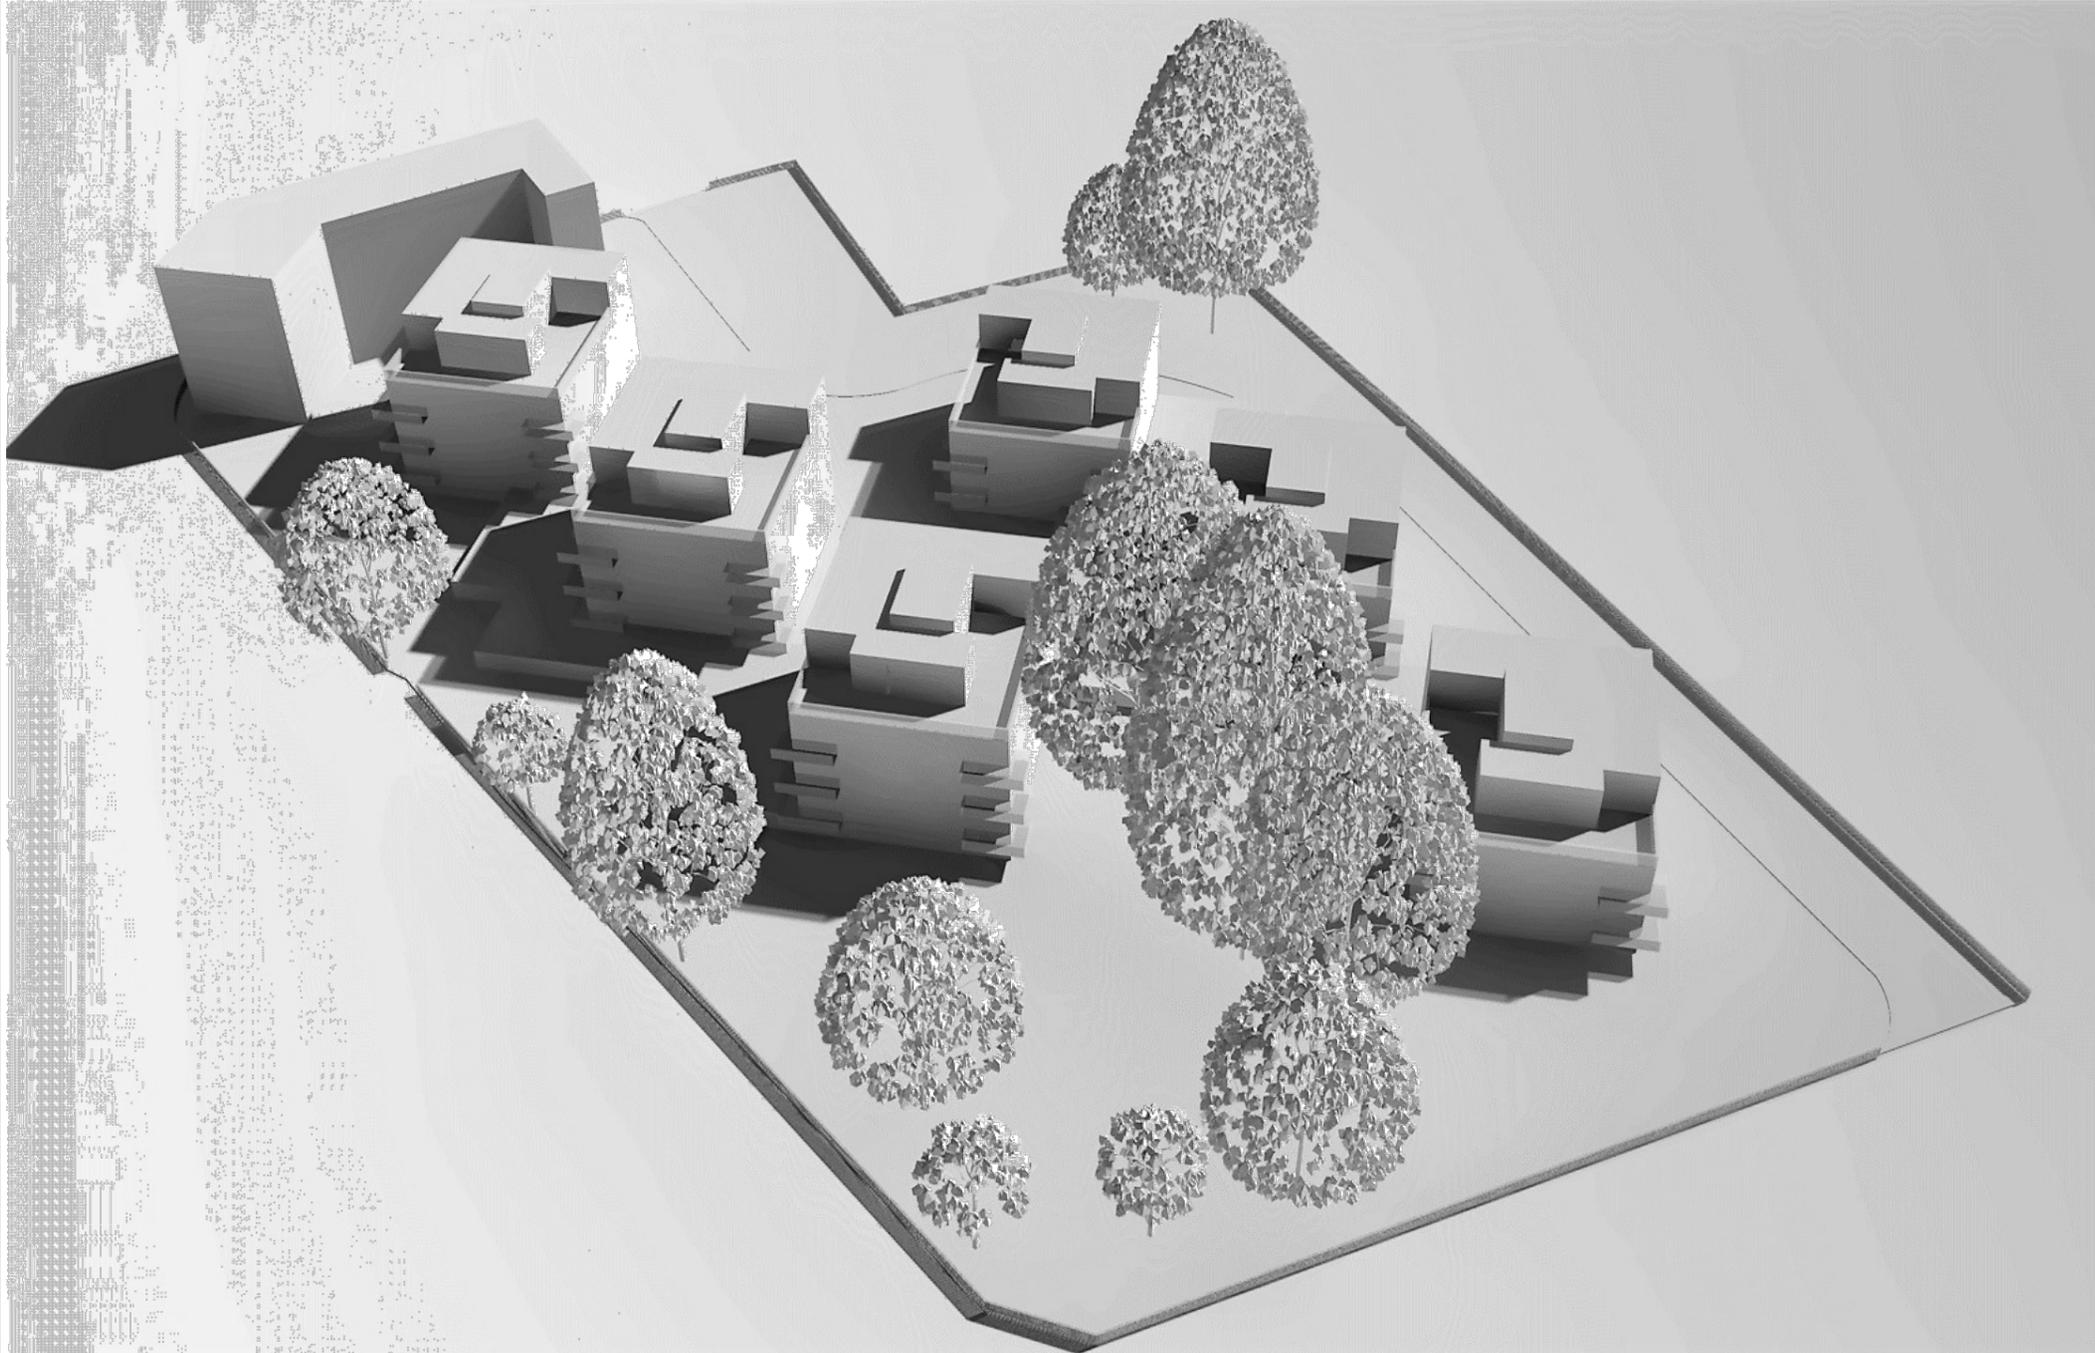

BAUHERR:

ADRESSE:
M. Bader

An der Schwale 13
24536 Neumünster

PLANUNGSTEIL:

ENTWURF
BLATT NR: **EN.2**

DATUM: 28.06.2018
(Planstand)

BLATTGRÖSSE: DIN A3

GEZEICHNET: cf

DARSTELLUNG: Perspektive

MASZTAB:

ÄNDERUNGEN:

PLANVERFASSER:

W. Hain

DIPL. ING. WILLEM HAIN
FREISCHAFF. ARCHITEKT
BRACHENFELDER STR. 45
24534 NEUMÜNSTER
TEL: 04321 / 25872
FAX: 04321 / 25873