


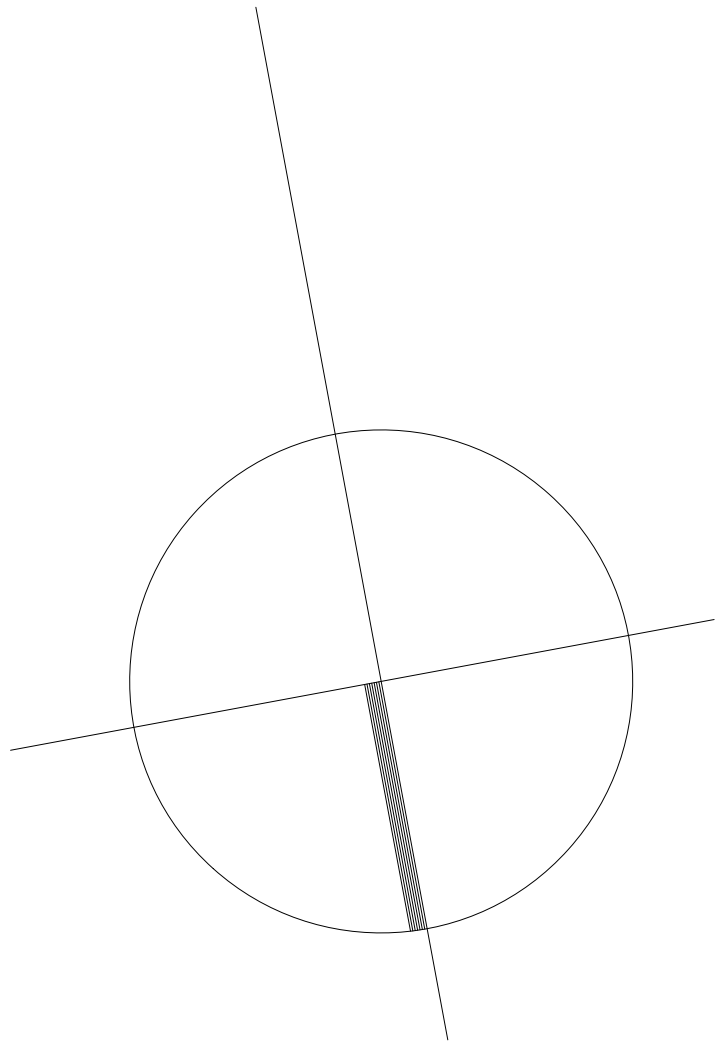


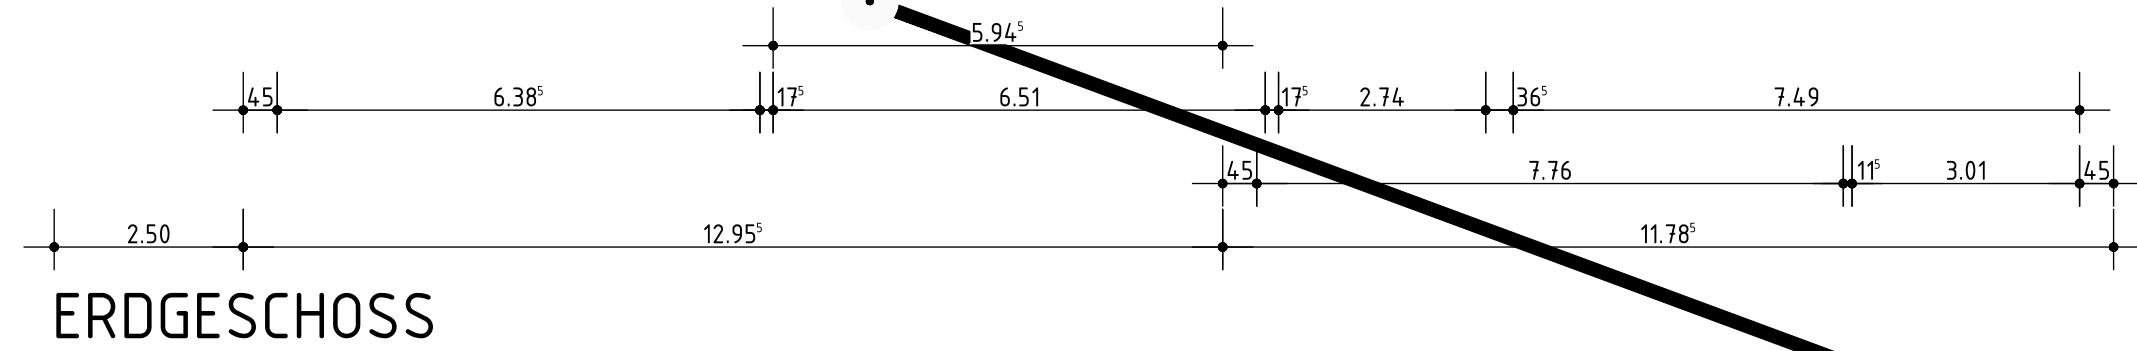

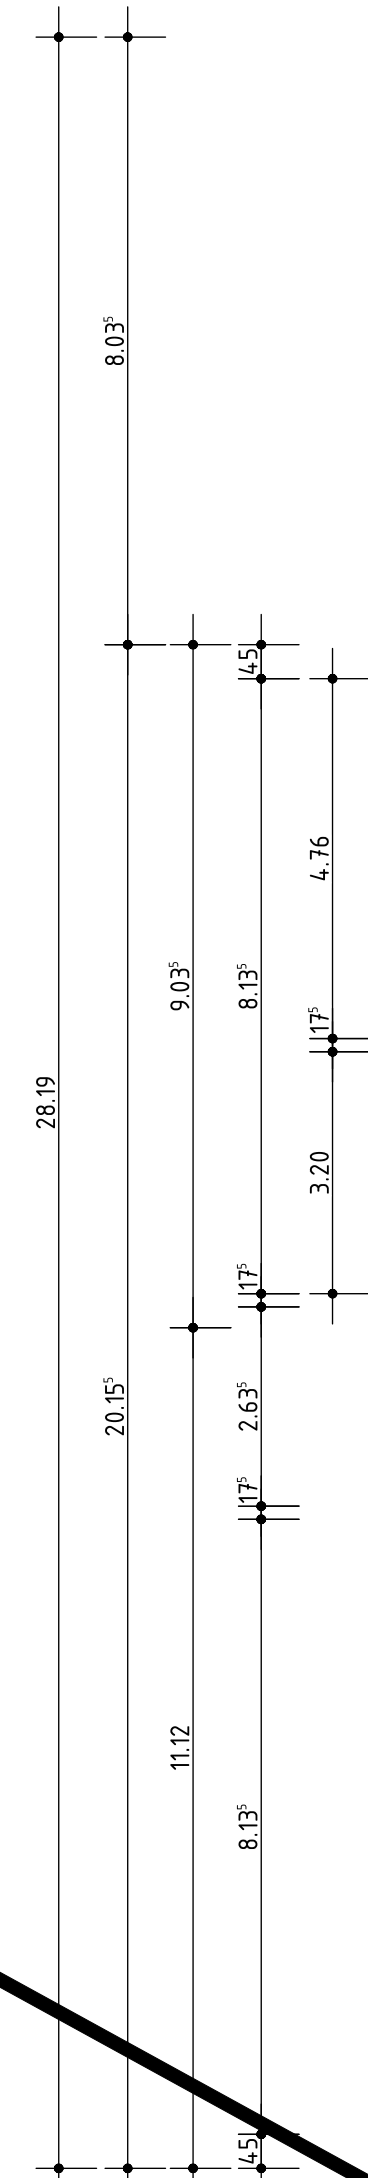

STADT NEUMÜNSTER
DER OBERBÜRGERMEISTER
FACHDIENST GEBÄUDEWIRTSCHAFT, TIEFBAU UND GRÜNFLÄCHEN
ABTEILUNG ZENTRALE GEBÄUDEWIRTSCHAFT

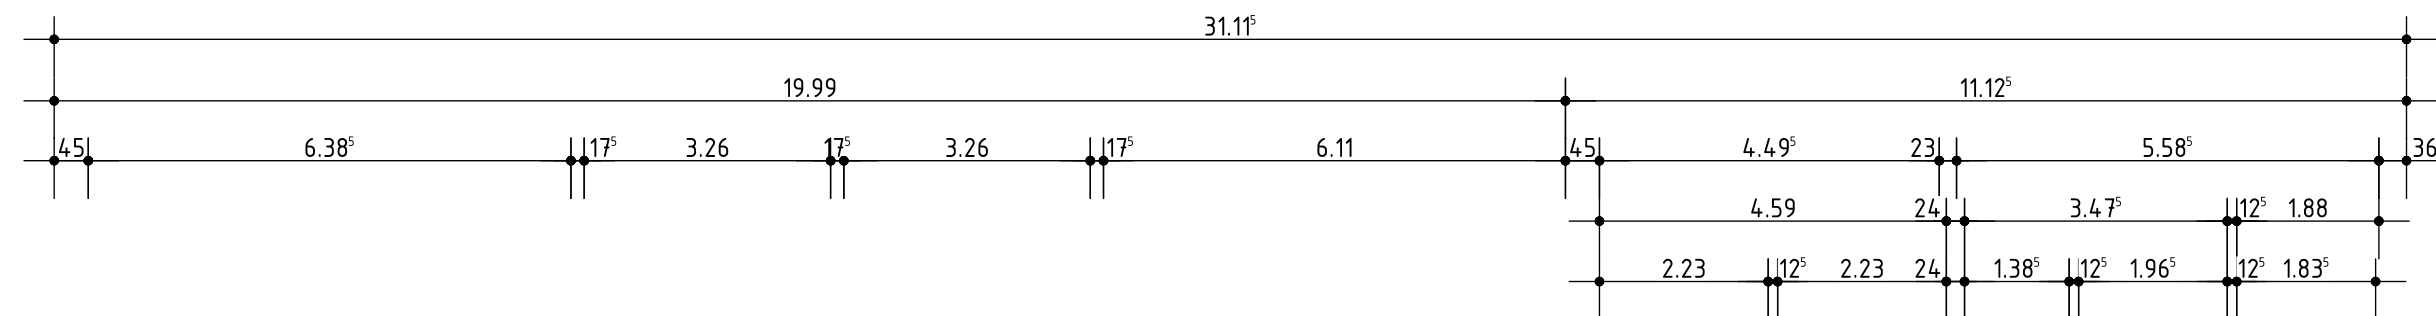

KITA GADELAND
ERWEITERUNG UM 4 GRUPPENRÄUME

MASZSTAB:
1:100

ERDGESCHOSS

ENTWURFSPLANUNG

BAUVORLAGEBERECHTIGTER

06.03.2018

(HEITNER)

GEZEICHNET

06.03.2018

(RÖNNAU)

BAUHERR

06.03.2018

(HEITNER)

ZEICHNUNGS-NR.:

EW 01