


Anlage 02

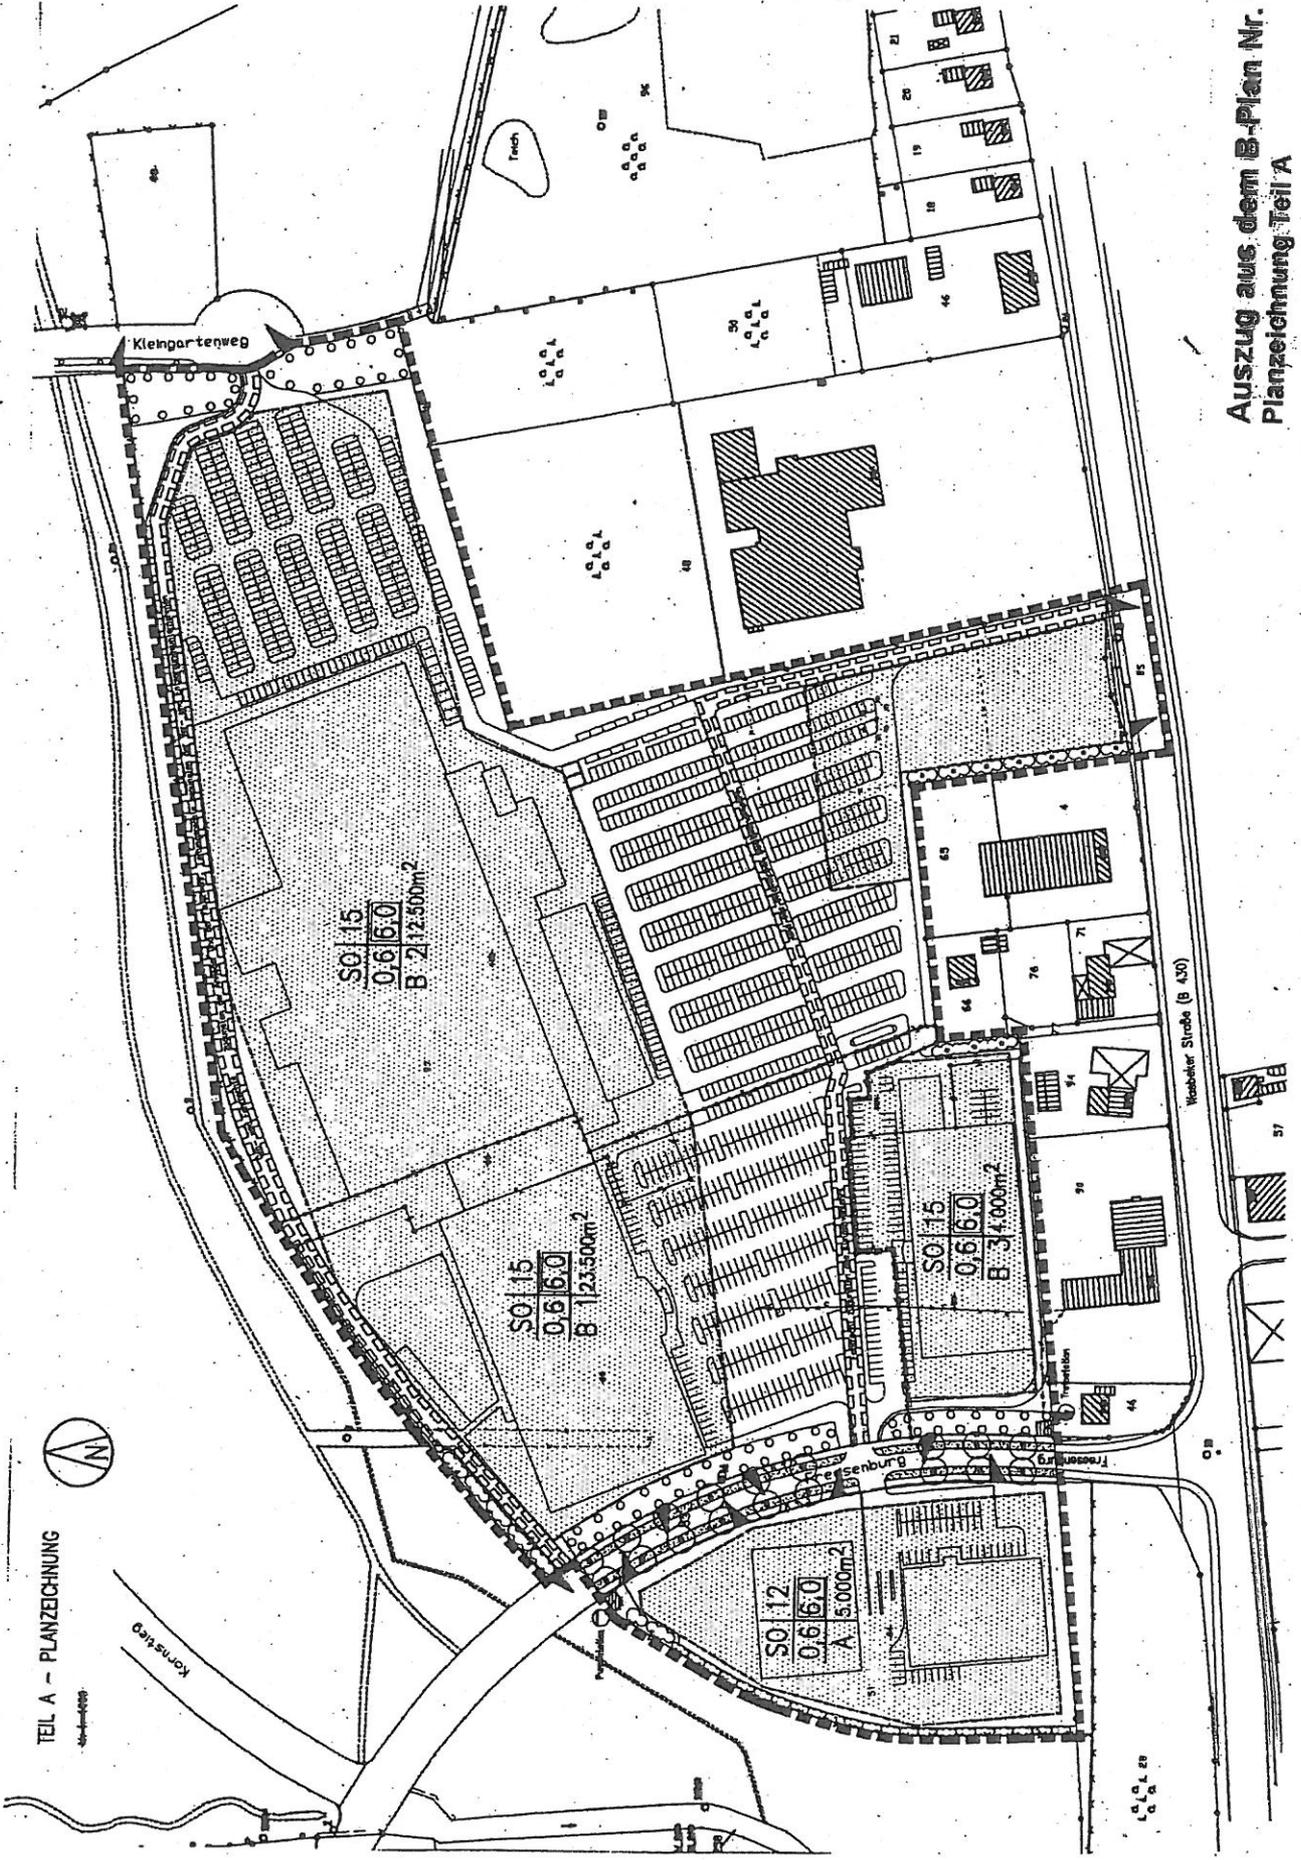

TEIL A - PLANZEICHNUNG

Auszug aus dem B-Plan Nr. 158 1.Ä.
Planzeichnung Teil A

Fachbereich IV
Fachdienst Stadtplanung