


N:\VB IVFD 61\Gem Dateien\61-2_Bauleitplanung\61-26-170_Scholtz_Kaserne\CAD\00-Plangrundlagen\ALKIS_10_2018.dwg

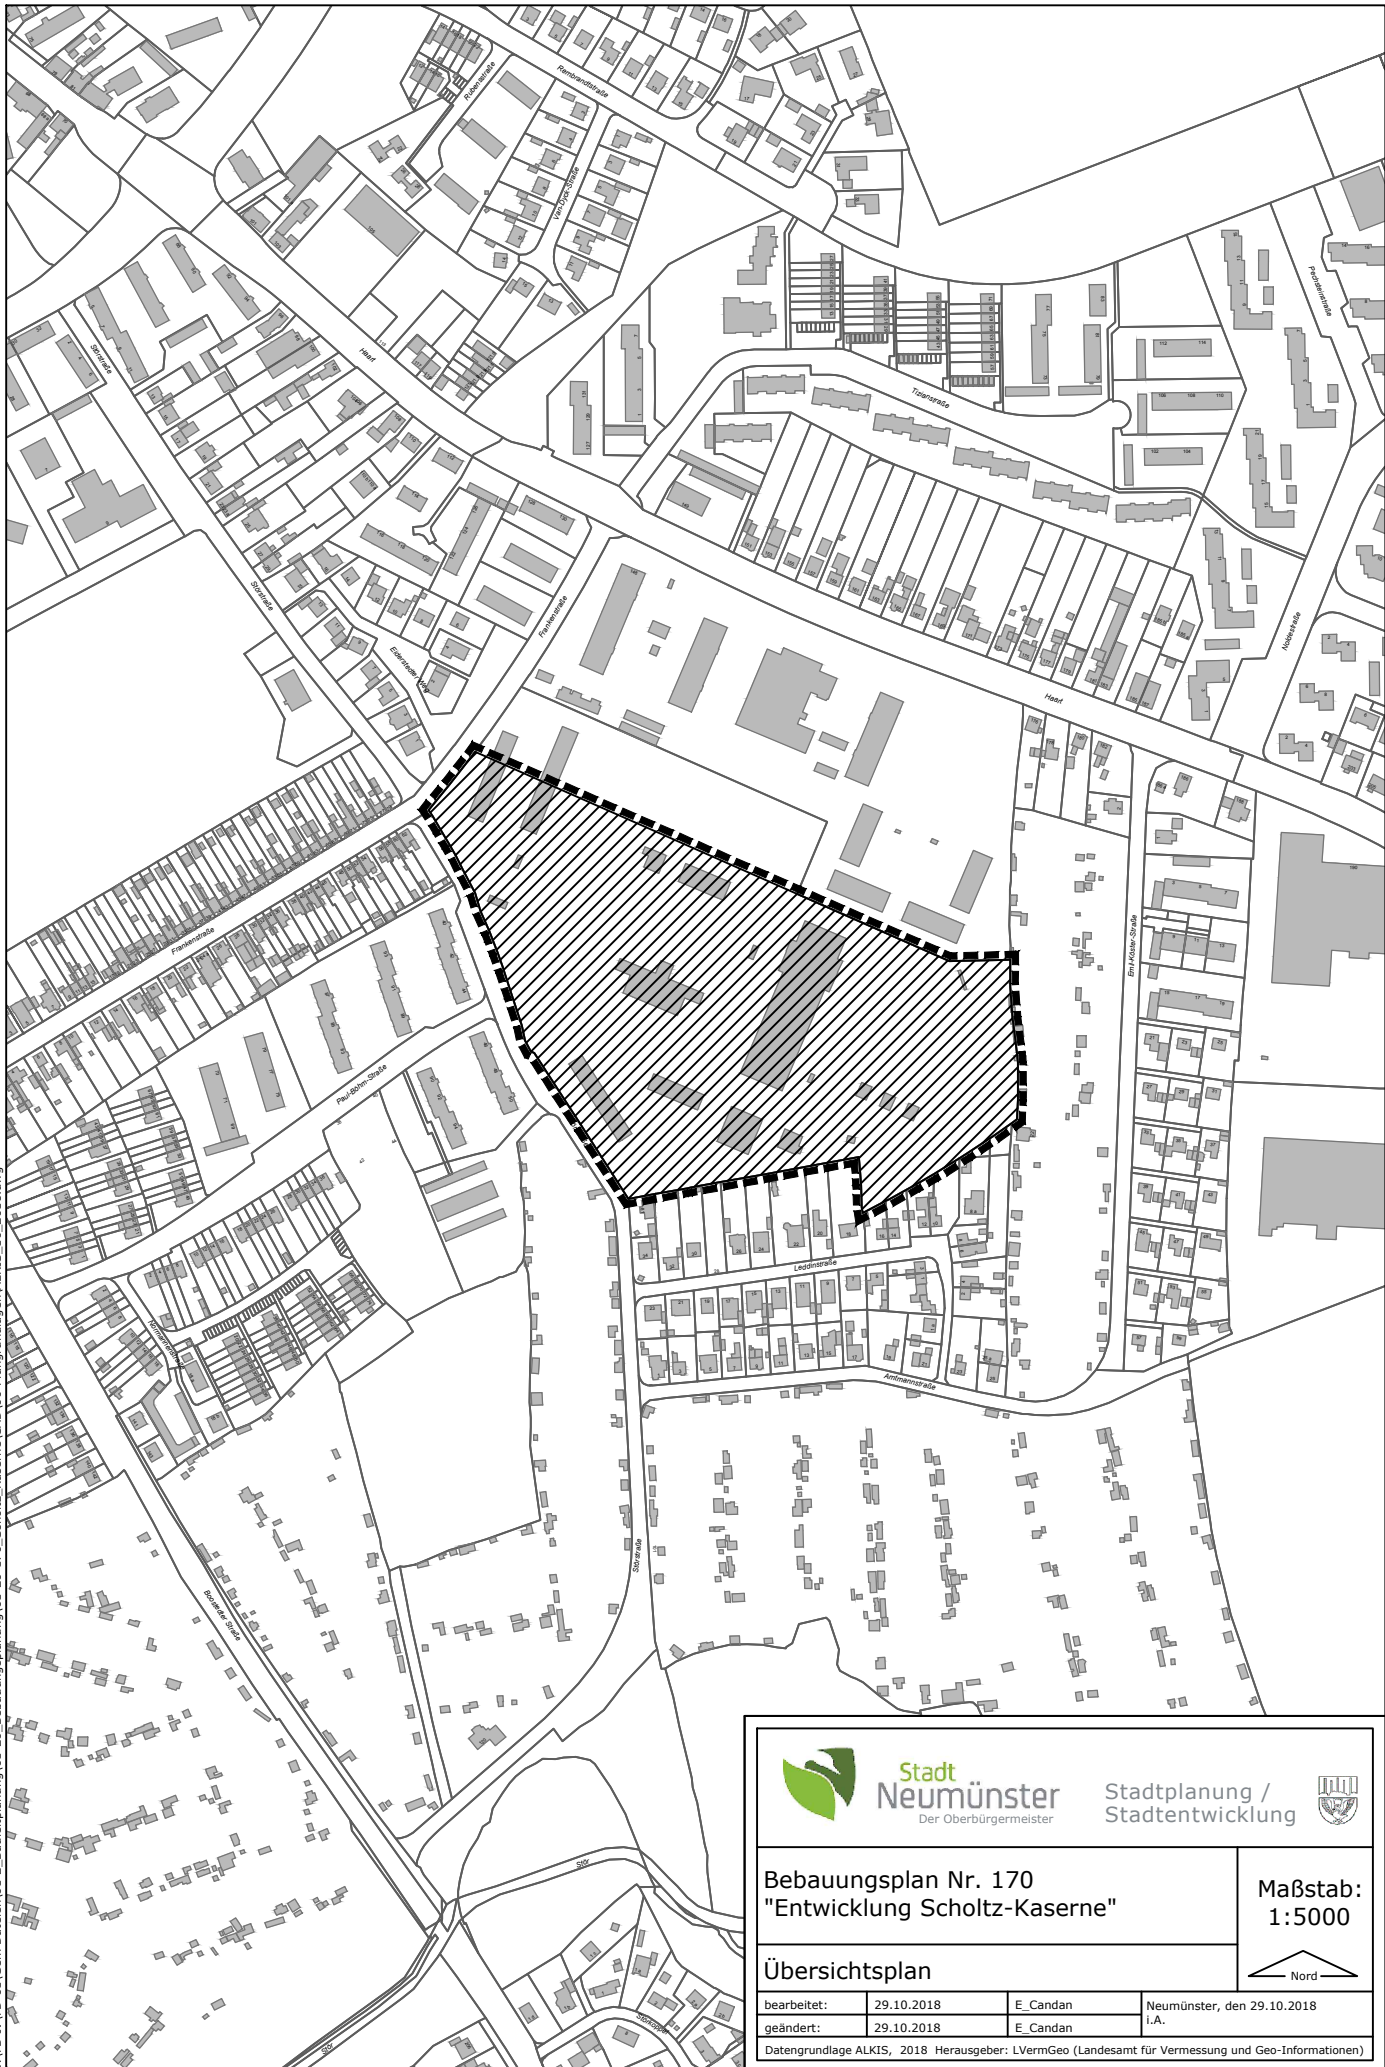



**Stadt
Neumünster**
Der Oberbürgermeister

Stadtplanung /
Stadtentwicklung



Bebauungsplan Nr. 170
"Entwicklung Scholtz-Kaserne"

Übersichtsplan

bearbeitet:	29.10.2018	E. Candan	Neumünster, den 29.10.2018
geändert:	29.10.2018	E. Candan	i.A.

Datengrundlage ALKIS, 2018 Herausgeber: LVermGeo (Landesamt für Vermessung und Geo-Informationen)

Maßstab:
1:5000



Nord