


N:\FB\WFD\81\Gem Dateien\61-2_Bauplanung\61-26_Bebauungsplanung\61-26-177-1A_Entwicklungsfläche_Nord-A7\CAD\B_177_1_Übersichtsplan.DWG

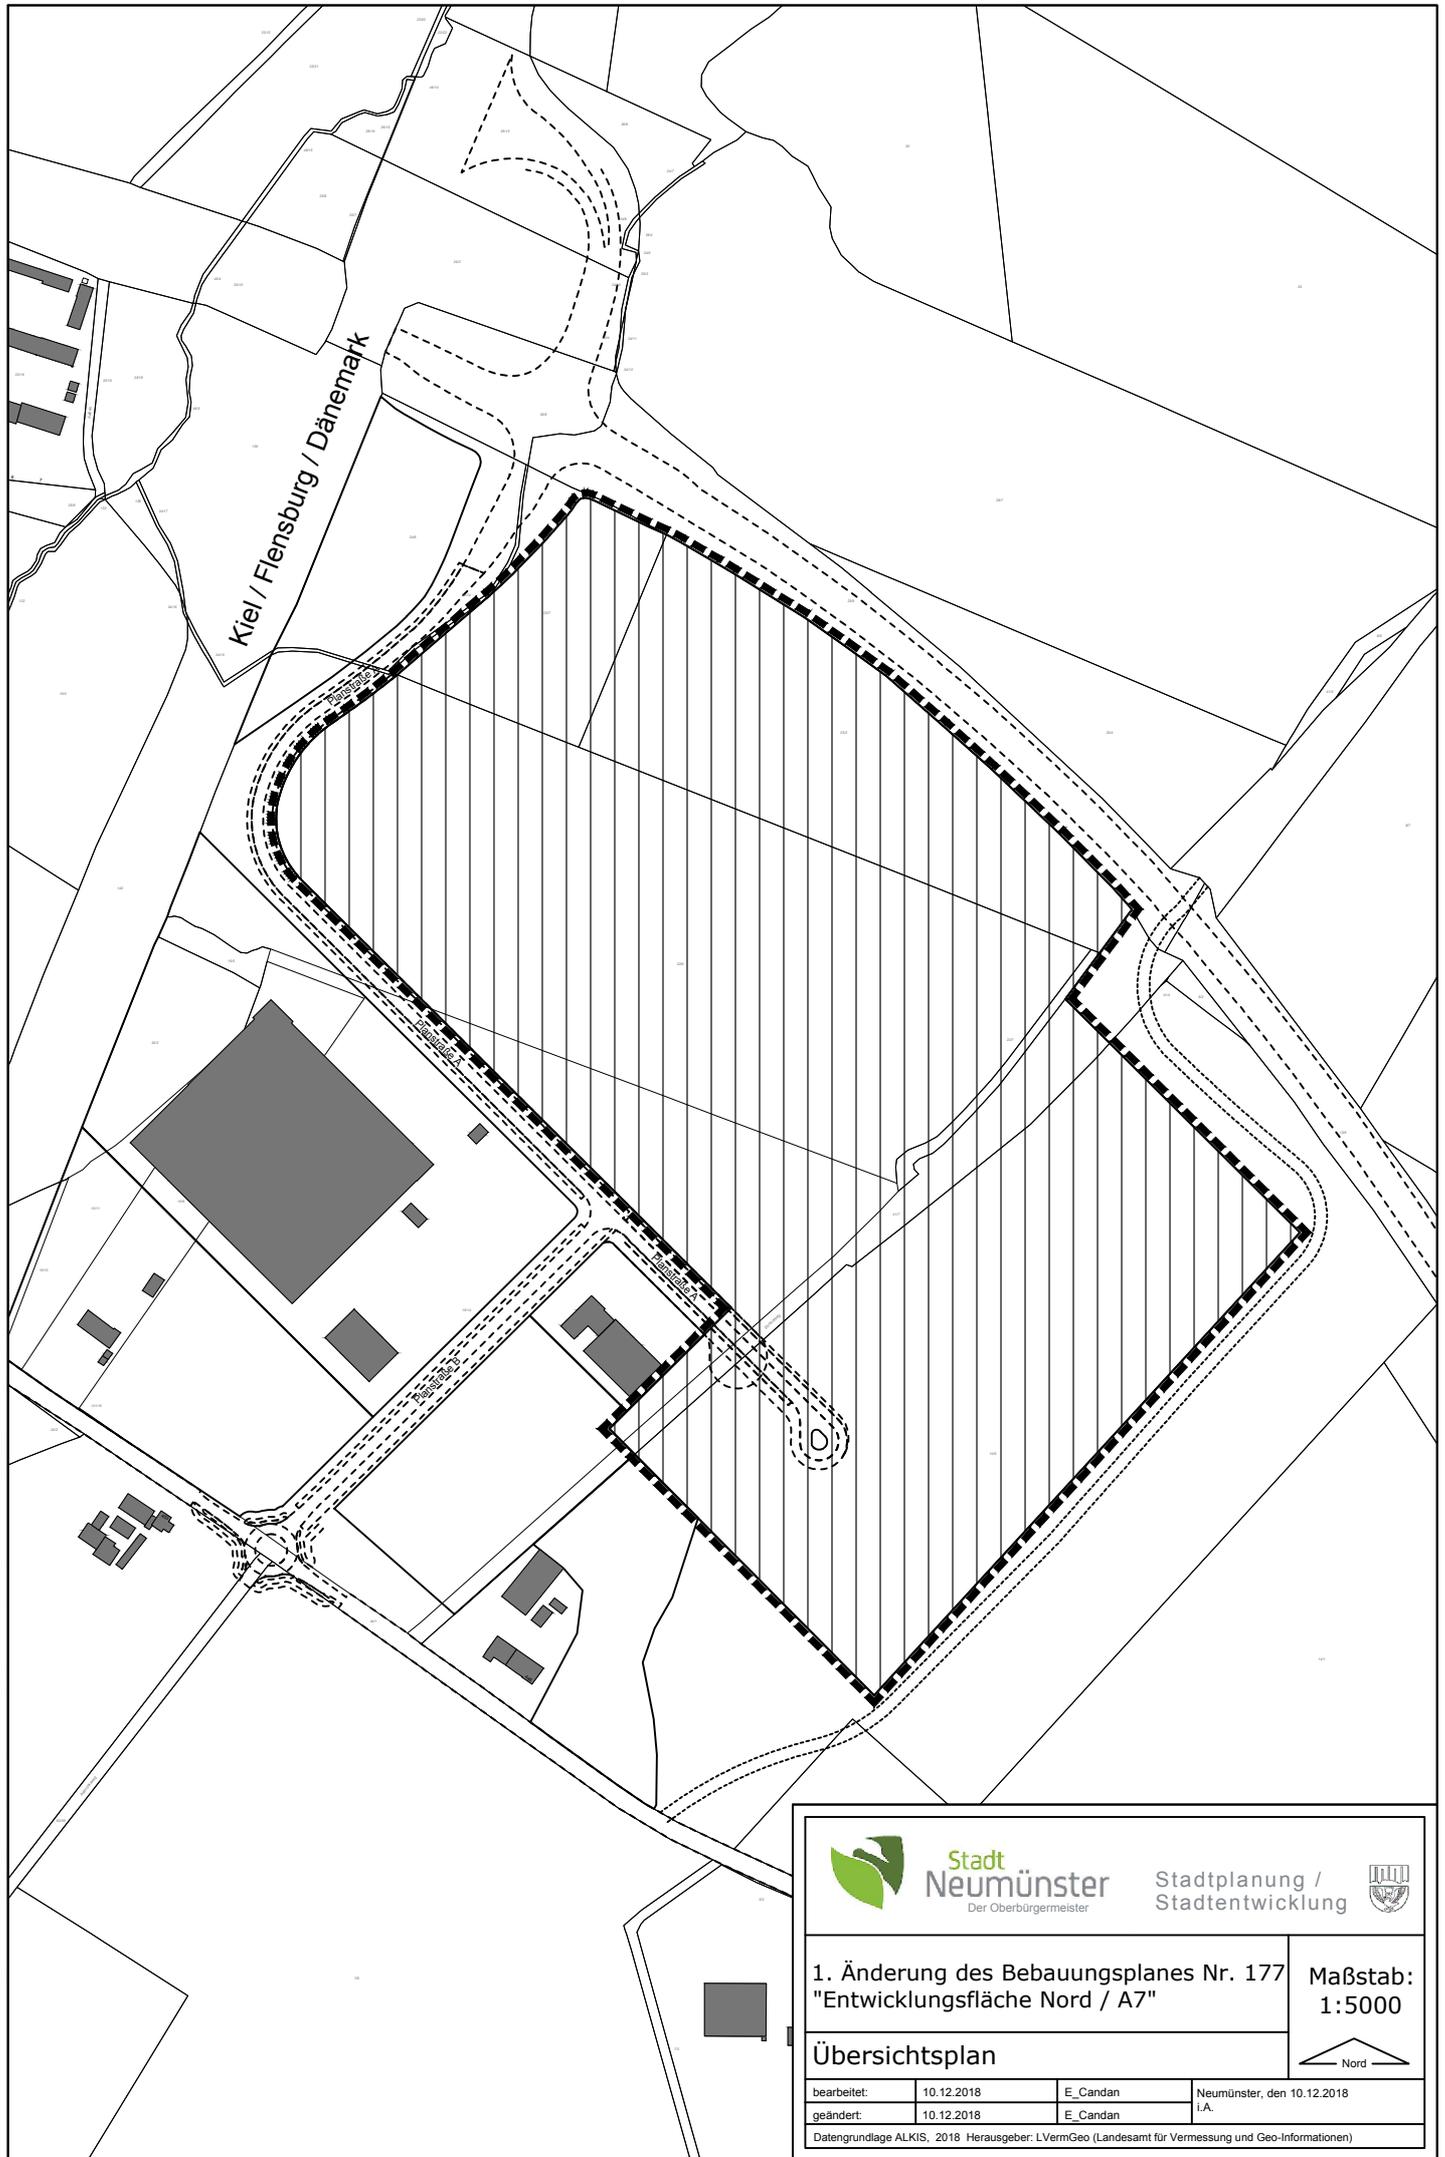

 Stadt Neumünster Der Oberbürgermeister		Stadtplanung / Stadtentwicklung		
1. Änderung des Bebauungsplanes Nr. 177 "Entwicklungsfläche Nord / A7"			Maßstab: 1:5000	
Übersichtsplan				
				
bearbeitet:	10.12.2018	E. Candan	Neumünster, den 10.12.2018	
geändert:	10.12.2018	E. Candan	i.A.	
<small>Datengrundlage ALKIS, 2018 Herausgeber: LVermGeo (Landesamt für Vermessung und Geo-Informationen)</small>				