


**RAHMENPLAN
BRACHENFELD-RUTHENBERG**

Übersichtsplan
 Auszug aus DTK 5


 Umgrenzung ISEK Stadtteil
 Brachenfeld-Ruthenberg

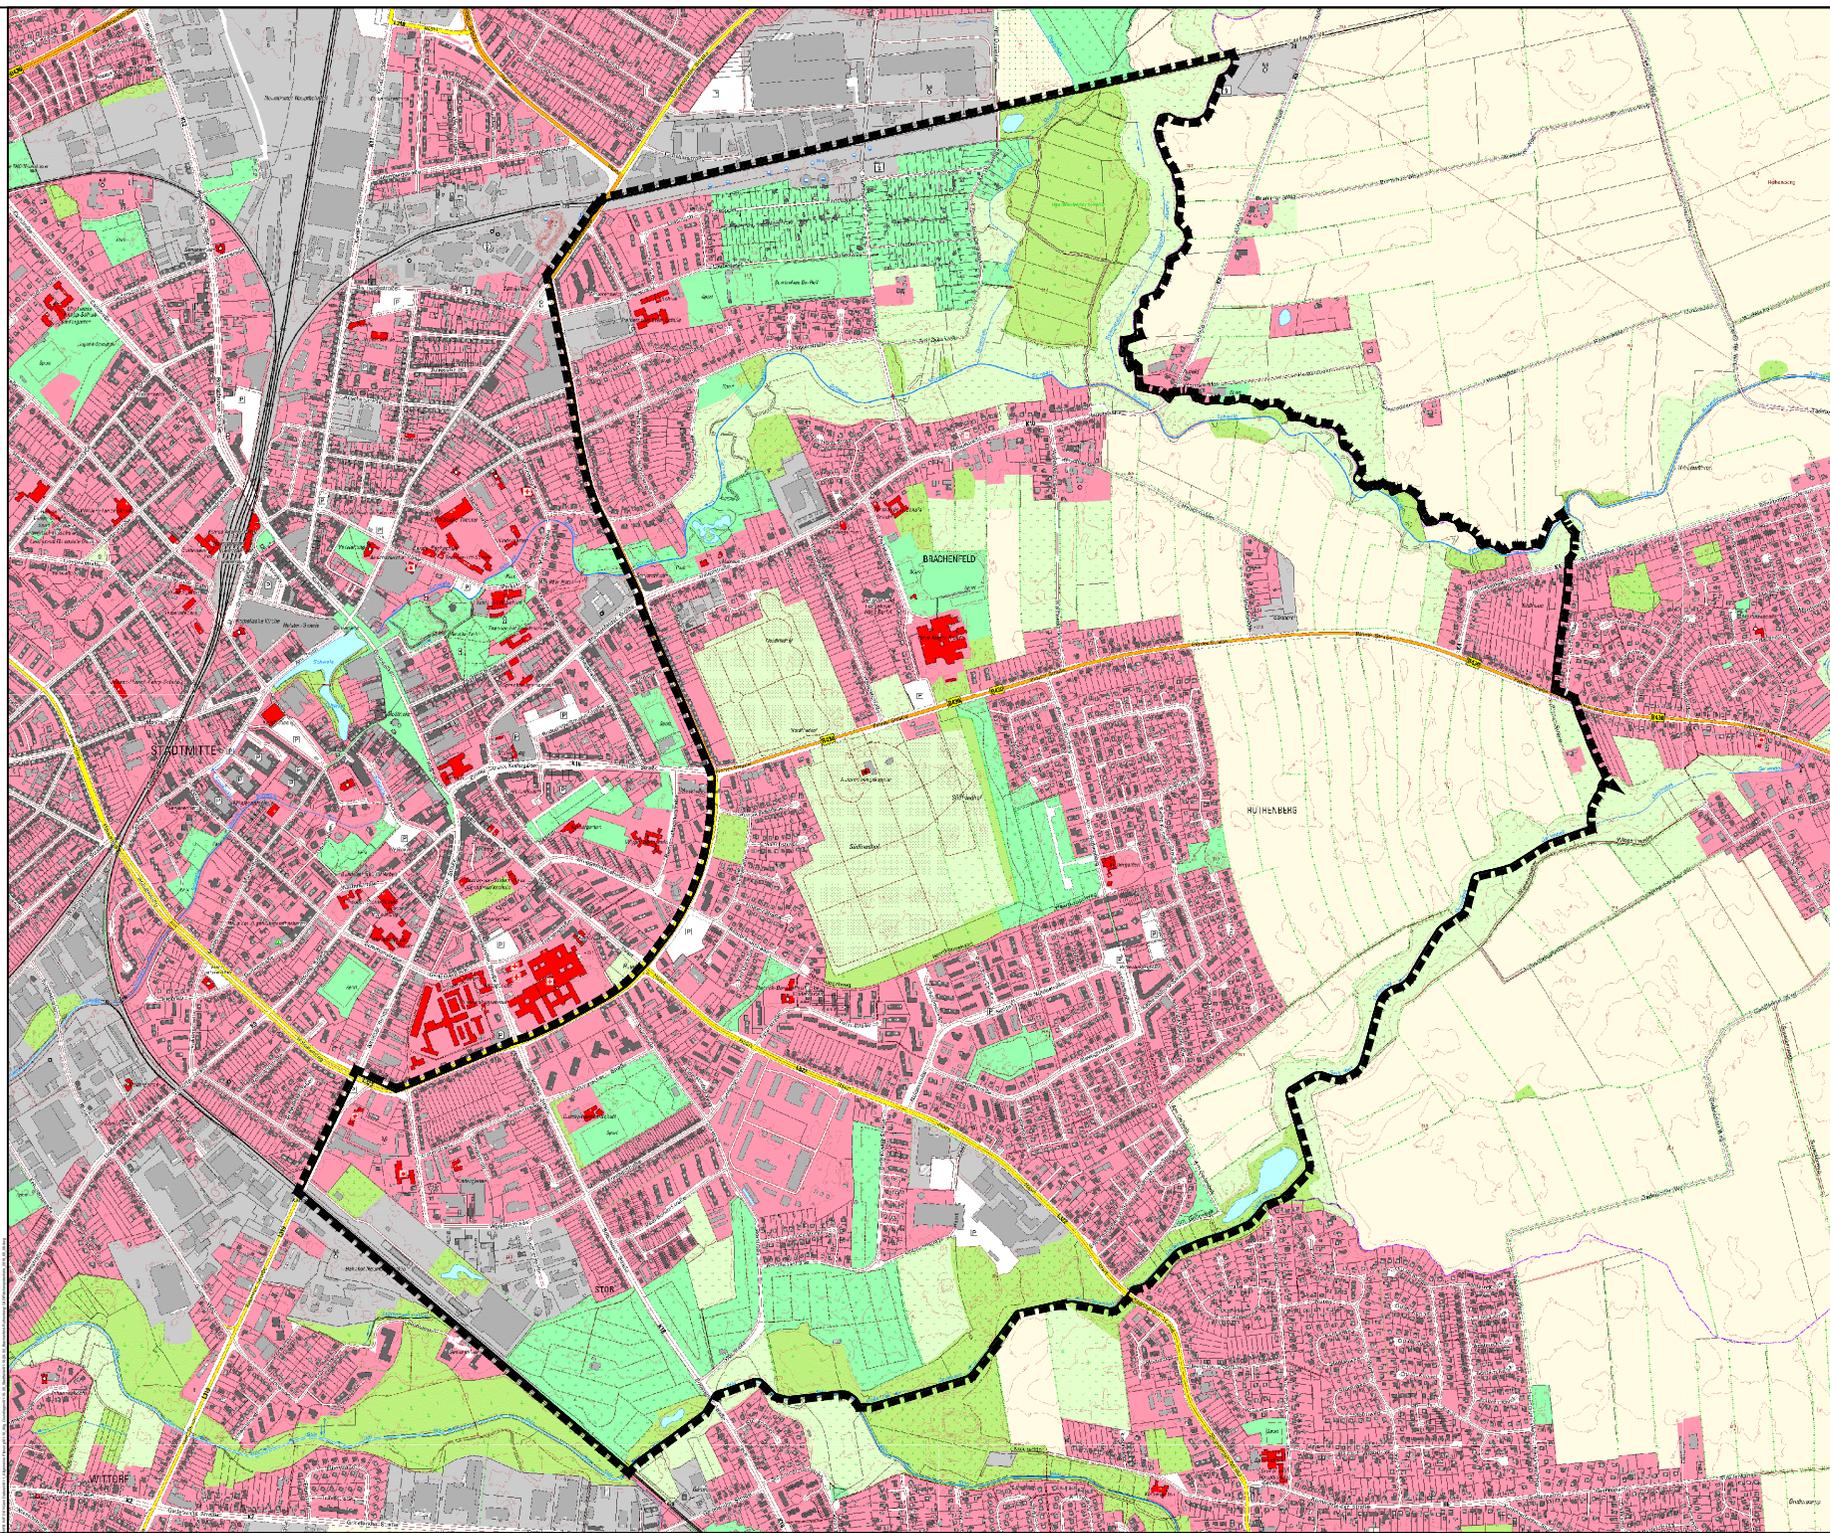

 Stadt Neumünster		Stadtplanung / Stadtentwicklung	
Rahmenplan Brachenfeld-Ruthenberg			Maßstab: in Größe 1:5000
Übersichtsplan			
Entwurf: 08.05.2015	Datum:	Drucken:	Neumünster, den 08.05.2015
Maßstab: 1:5000	Datum:	Drucken:	
<small> Verantwortlich: Stadtplanung / Stadtentwicklung (DTP) / Stadtplanung / Stadtentwicklung / Stadtplanung / Stadtentwicklung / Stadtplanung / Stadtentwicklung </small>			