


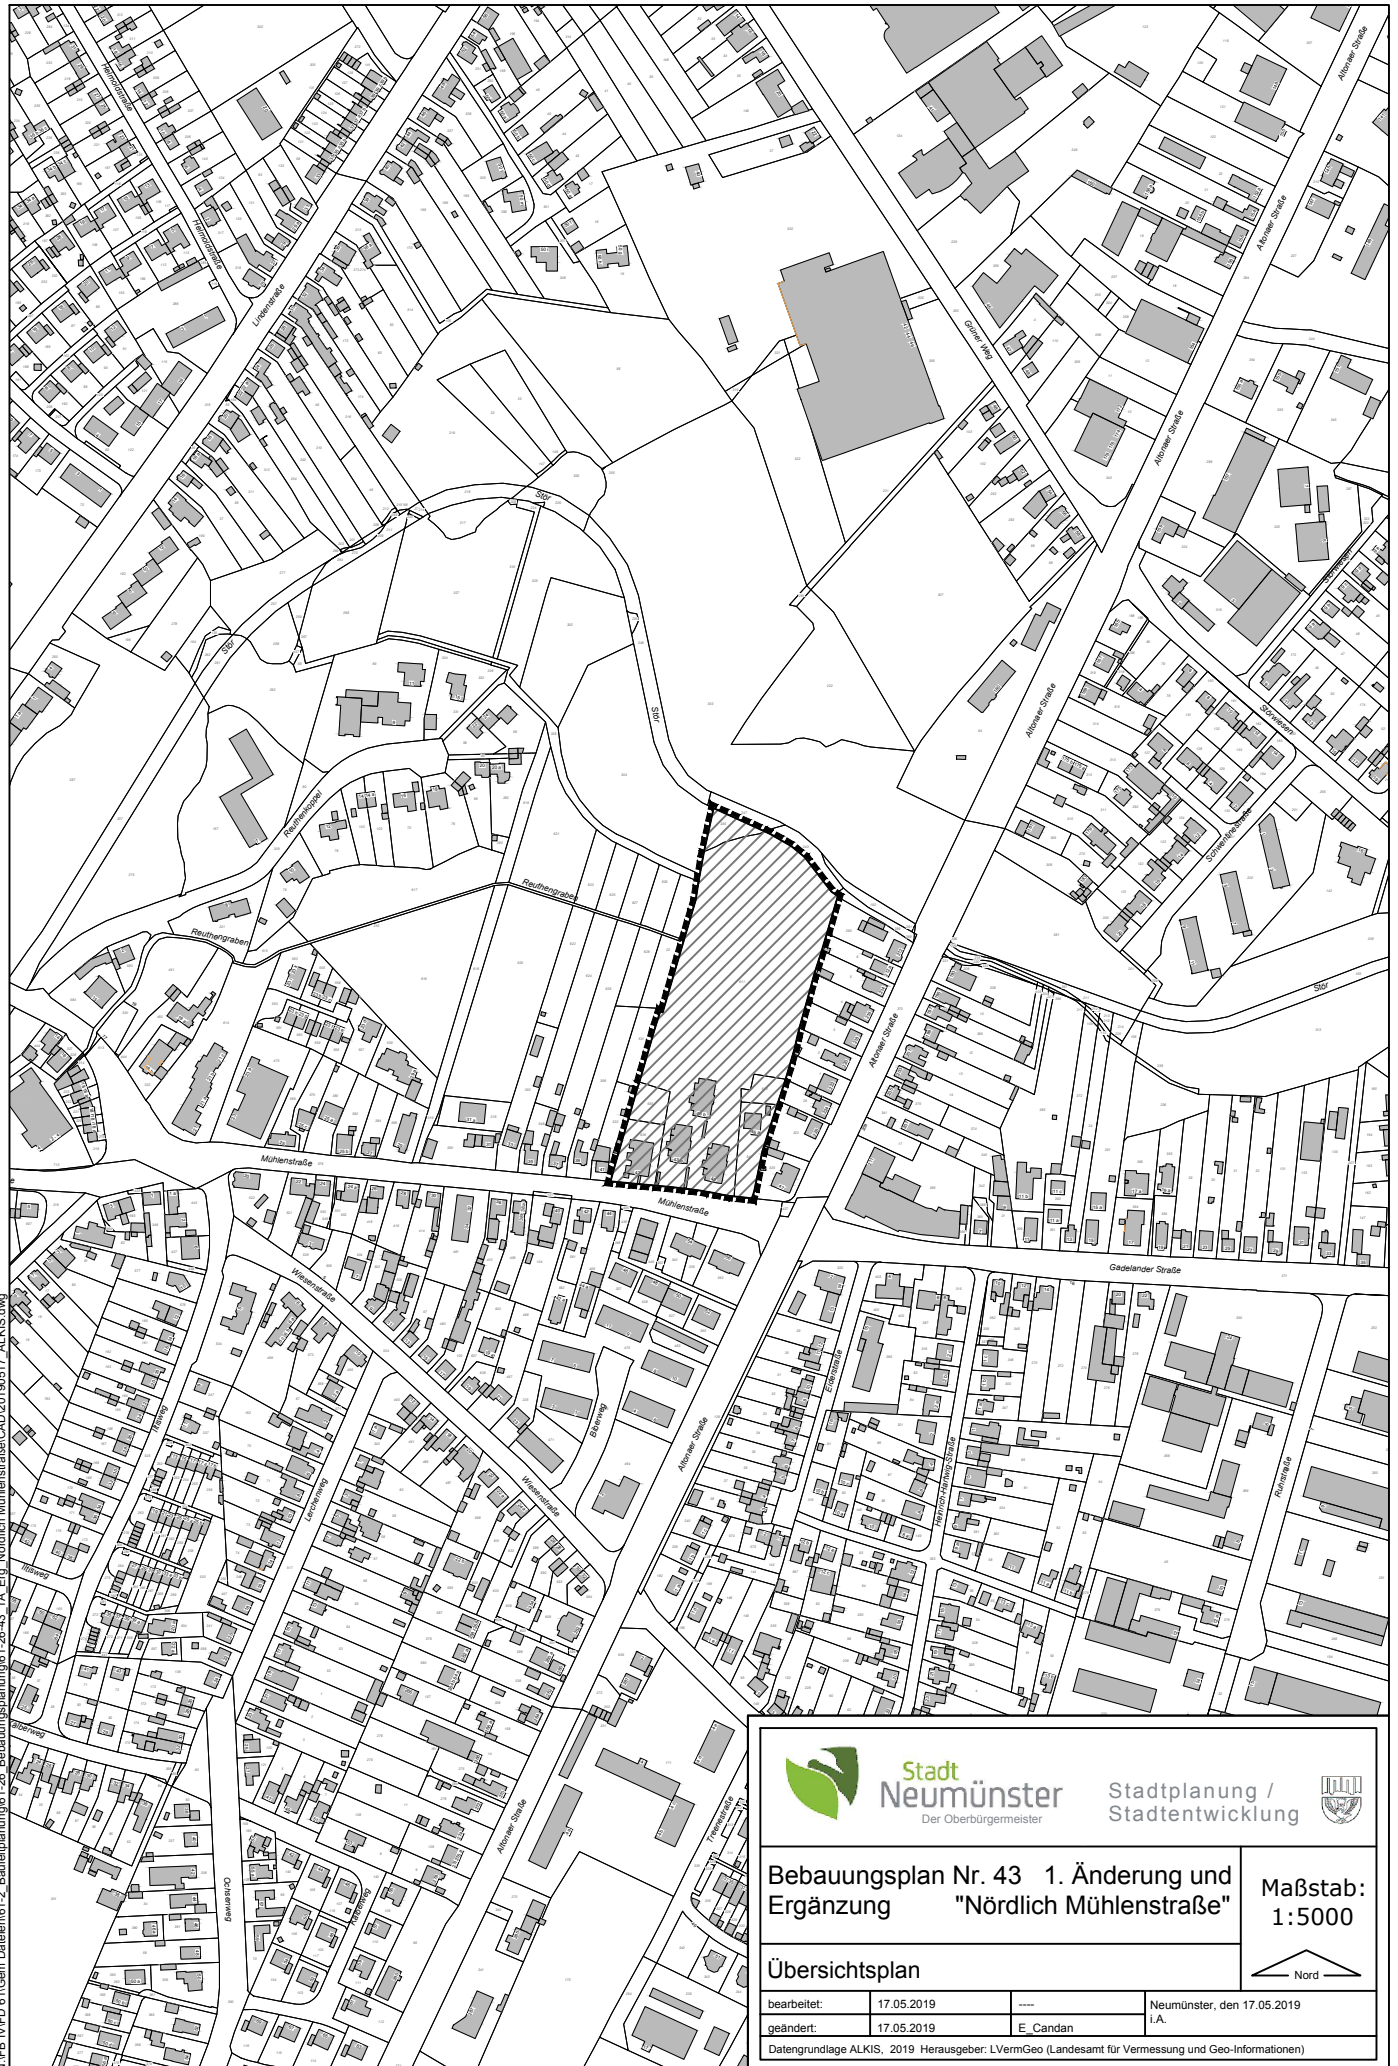

N:\FB\WFD\61\Gem.Daten\61-2_Bebauungsplanung\61-26-49_1A_Erg.Nördlich Mühlenstraße\CAD\20190517_ALKIS.dwg



**Stadt
Neumünster**
Der Oberbürgermeister


Stadtplanung /
Stadtentwicklung



**Bebauungsplan Nr. 43 1. Änderung und
Ergänzung "Nördlich Mühlenstraße"**

**Maßstab:
1:5000**

Übersichtsplan

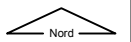

bearbeitet:	17.05.2019	---	Neumünster, den 17.05.2019
geändert:	17.05.2019	E. Candan	I.A.
Datengrundlage ALKIS, 2019 Herausgeber: LVermGeo (Landesamt für Vermessung und Geo-Informationen)			