



ENTWICKLUNGSPERSPEKTIVE
 MÜHLENSTRASSE 45, 24539 NEUMUNSTER

BAUHERR: TOMAS MAYER
 ARCHITEKT: KNUT ADAM
 M. 1:500 11.12.2018

Anlage 2/

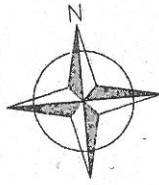

Handwritten signature and date:
 10.01.19

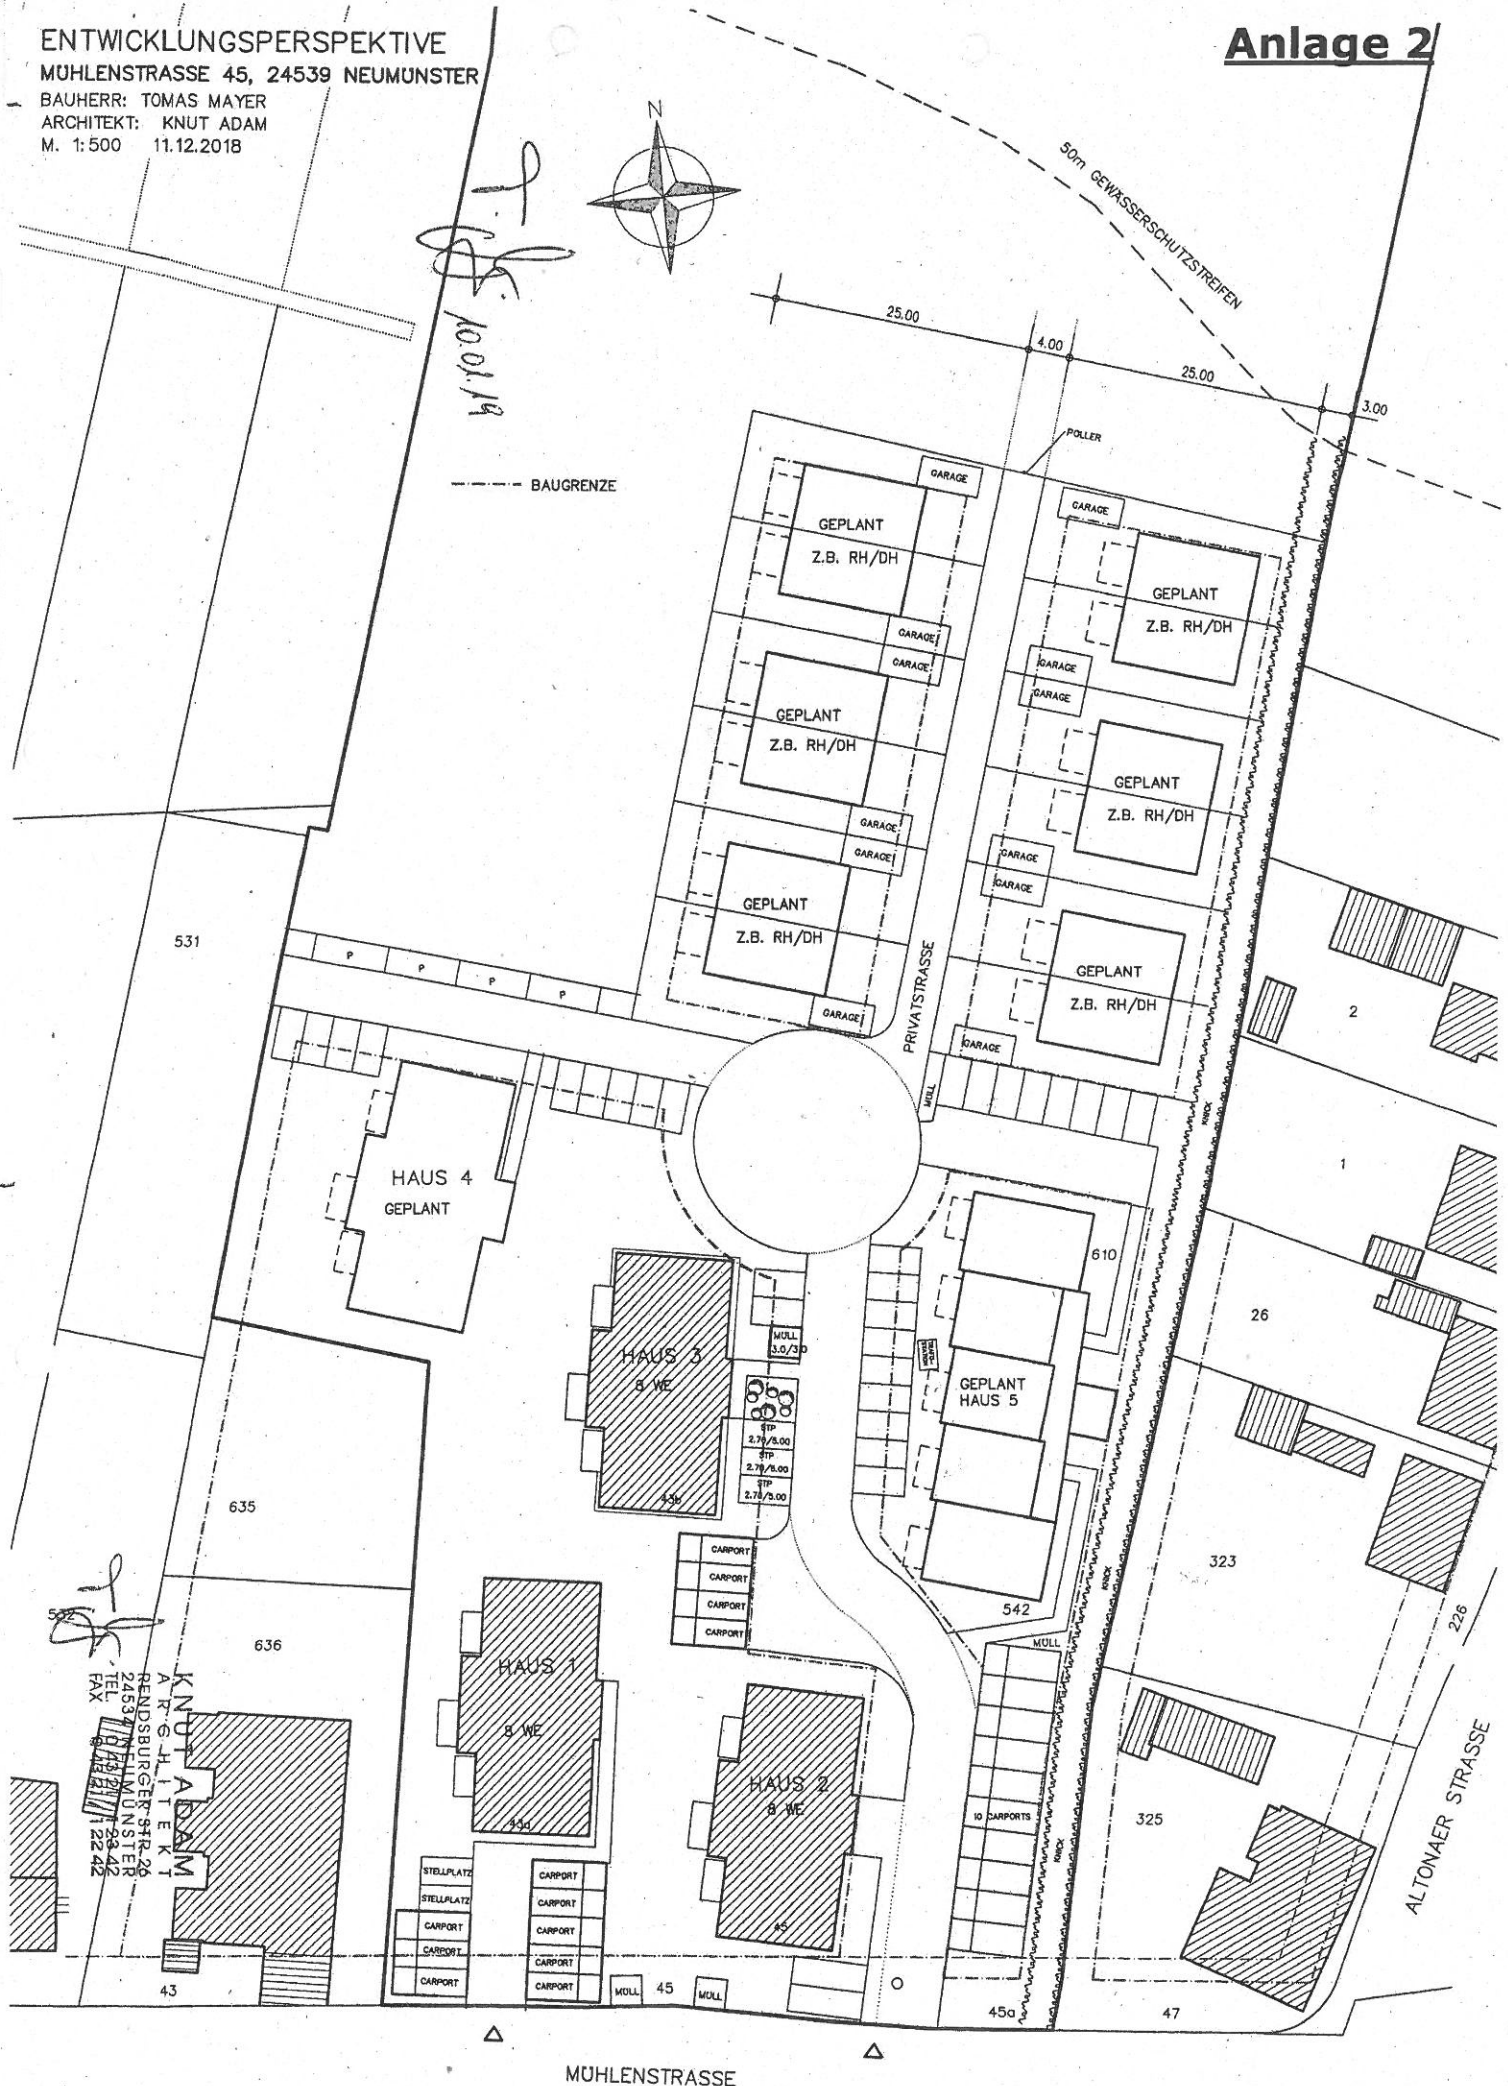

--- BAUGRENZE

50m GEWASSERSCHUTZSTREIFEN

PRIVATSTRASSE

ALTONAER STRASSE

MÜHLENSTRASSE

KNUT ADAM
 ARCHITEKT
 RENDSBURGER STR. 26
 24539 NEUMUNSTER
 TEL. 04731 2242
 FAX 04731 2242

MULL	5,0/3,0
STP	2,78/5,00
STP	2,78/5,00
STP	2,78/5,00

CARPORT
CARPORT
CARPORT
CARPORT

STELLPLATZ
STELLPLATZ
CARPORT
CARPORT
CARPORT

CARPORT
CARPORT
CARPORT
CARPORT
CARPORT

10 CARPORTS
