


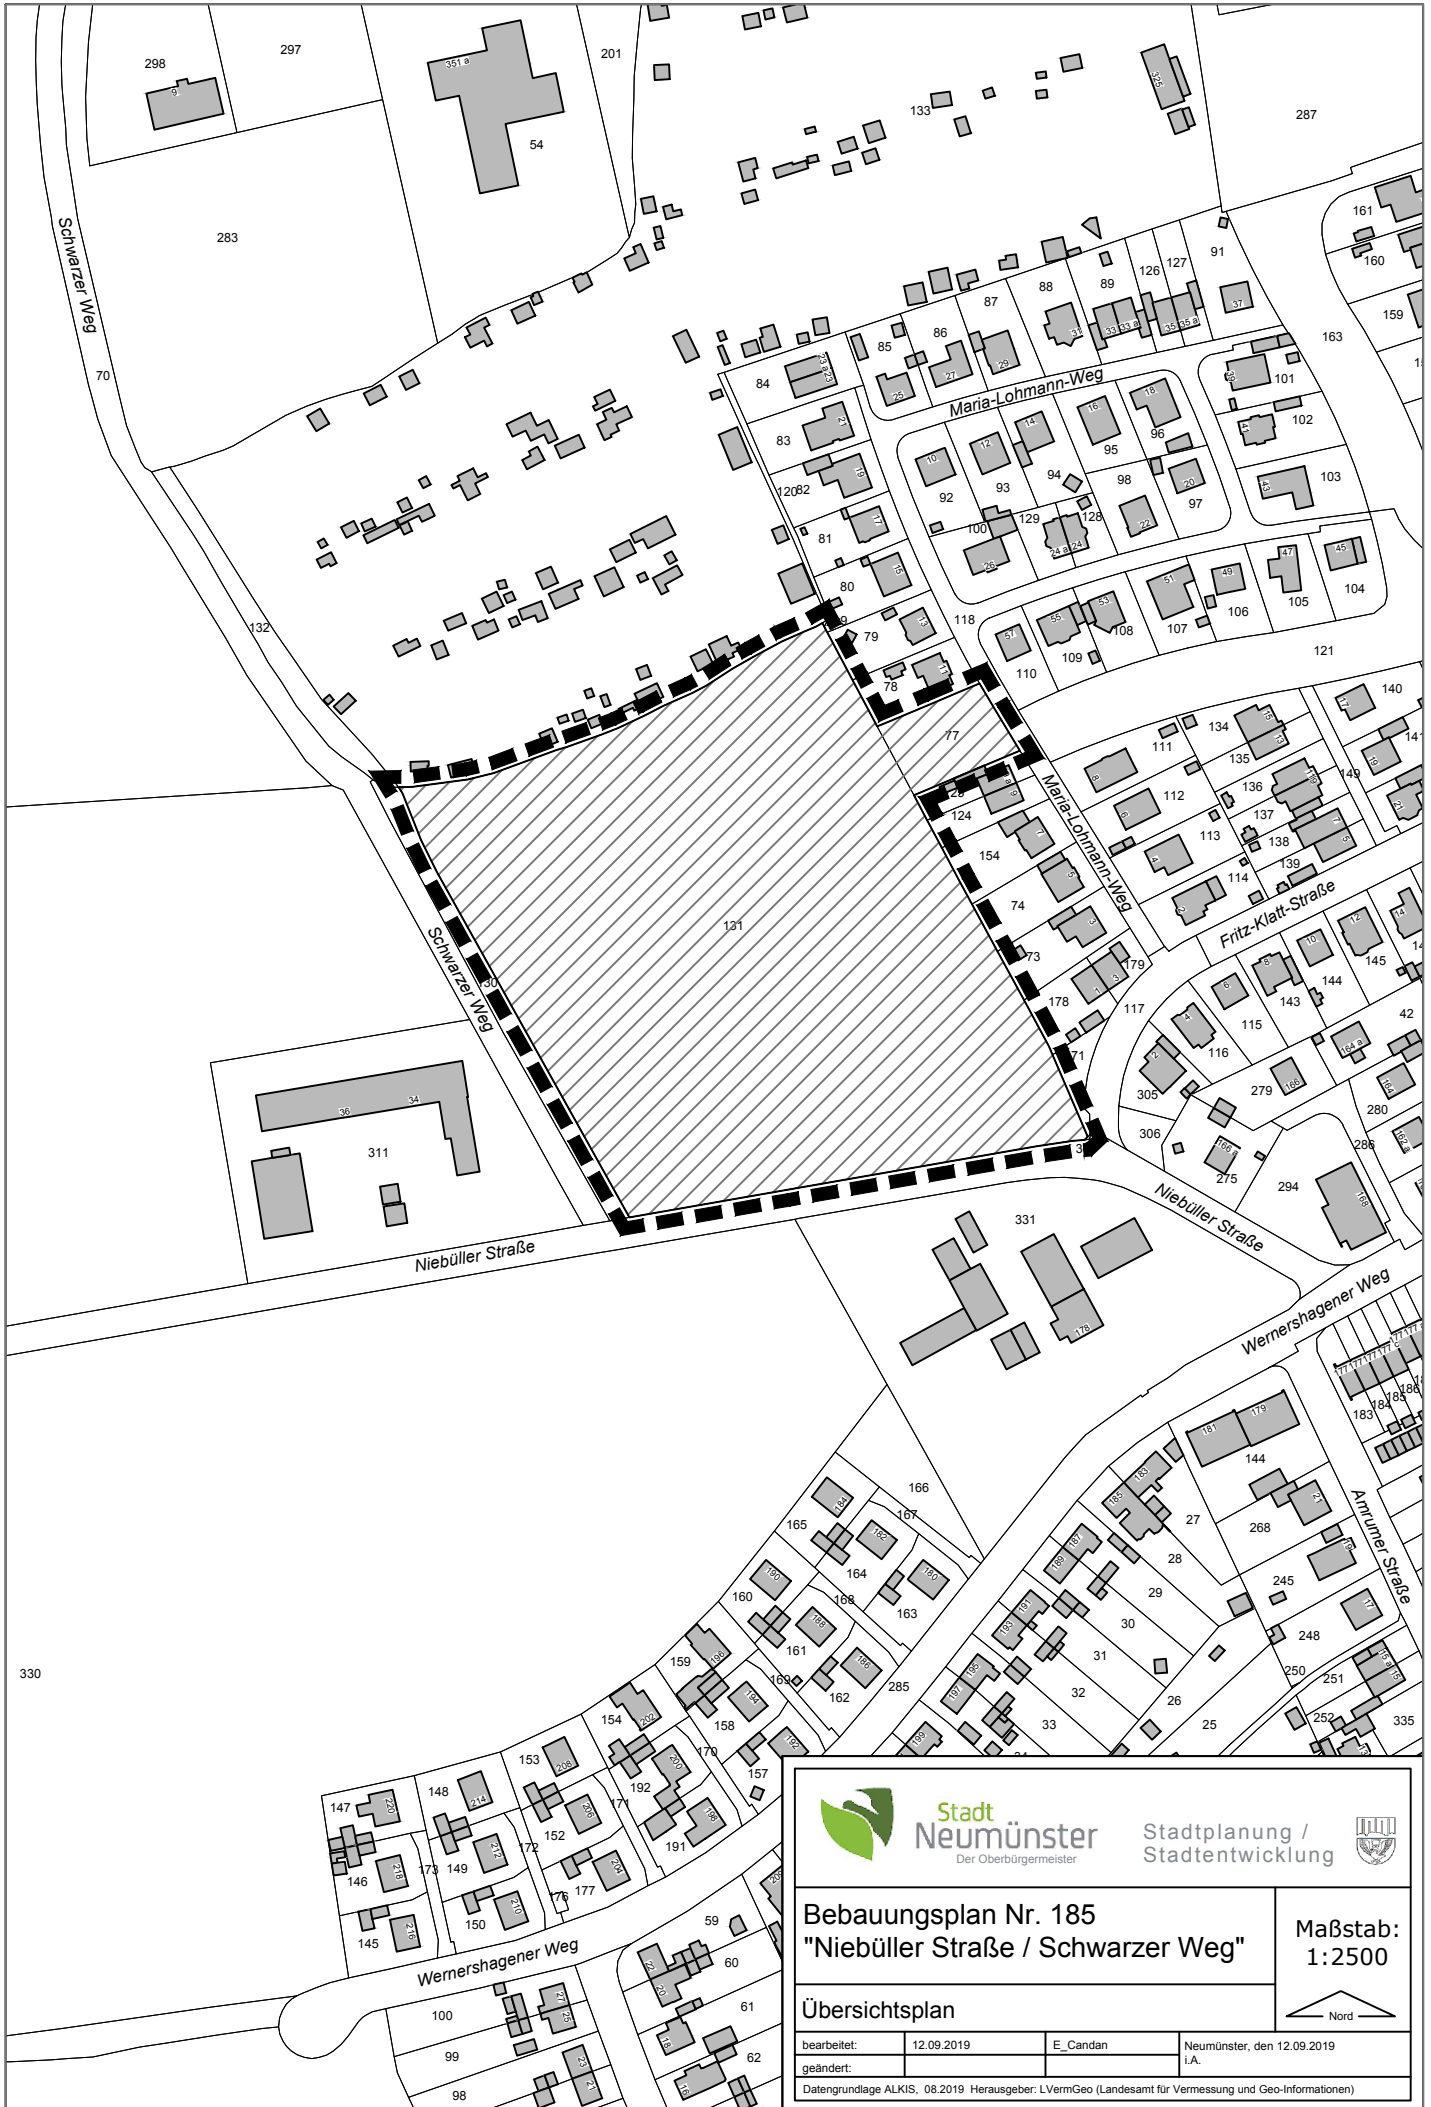

**Stadt
Neumünster**
Der Oberbürgermeister

Stadtplanung /
Stadtentwicklung



Bebauungsplan Nr. 185 "Niebüllers Straße / Schwarzer Weg"

Maßstab:
1:2500

Übersichtsplan

bearbeitet: 12.09.2019

E.Candan

Neumünster, den 12.09.2019

geändert:

i.A.

Datengrundlage ALKIS, 08.2019 Herausgeber: LVermGeo (Landesamt für Vermessung und Geo-Informationen)

Nord

