


Schnitt A - A

Frankenstraße

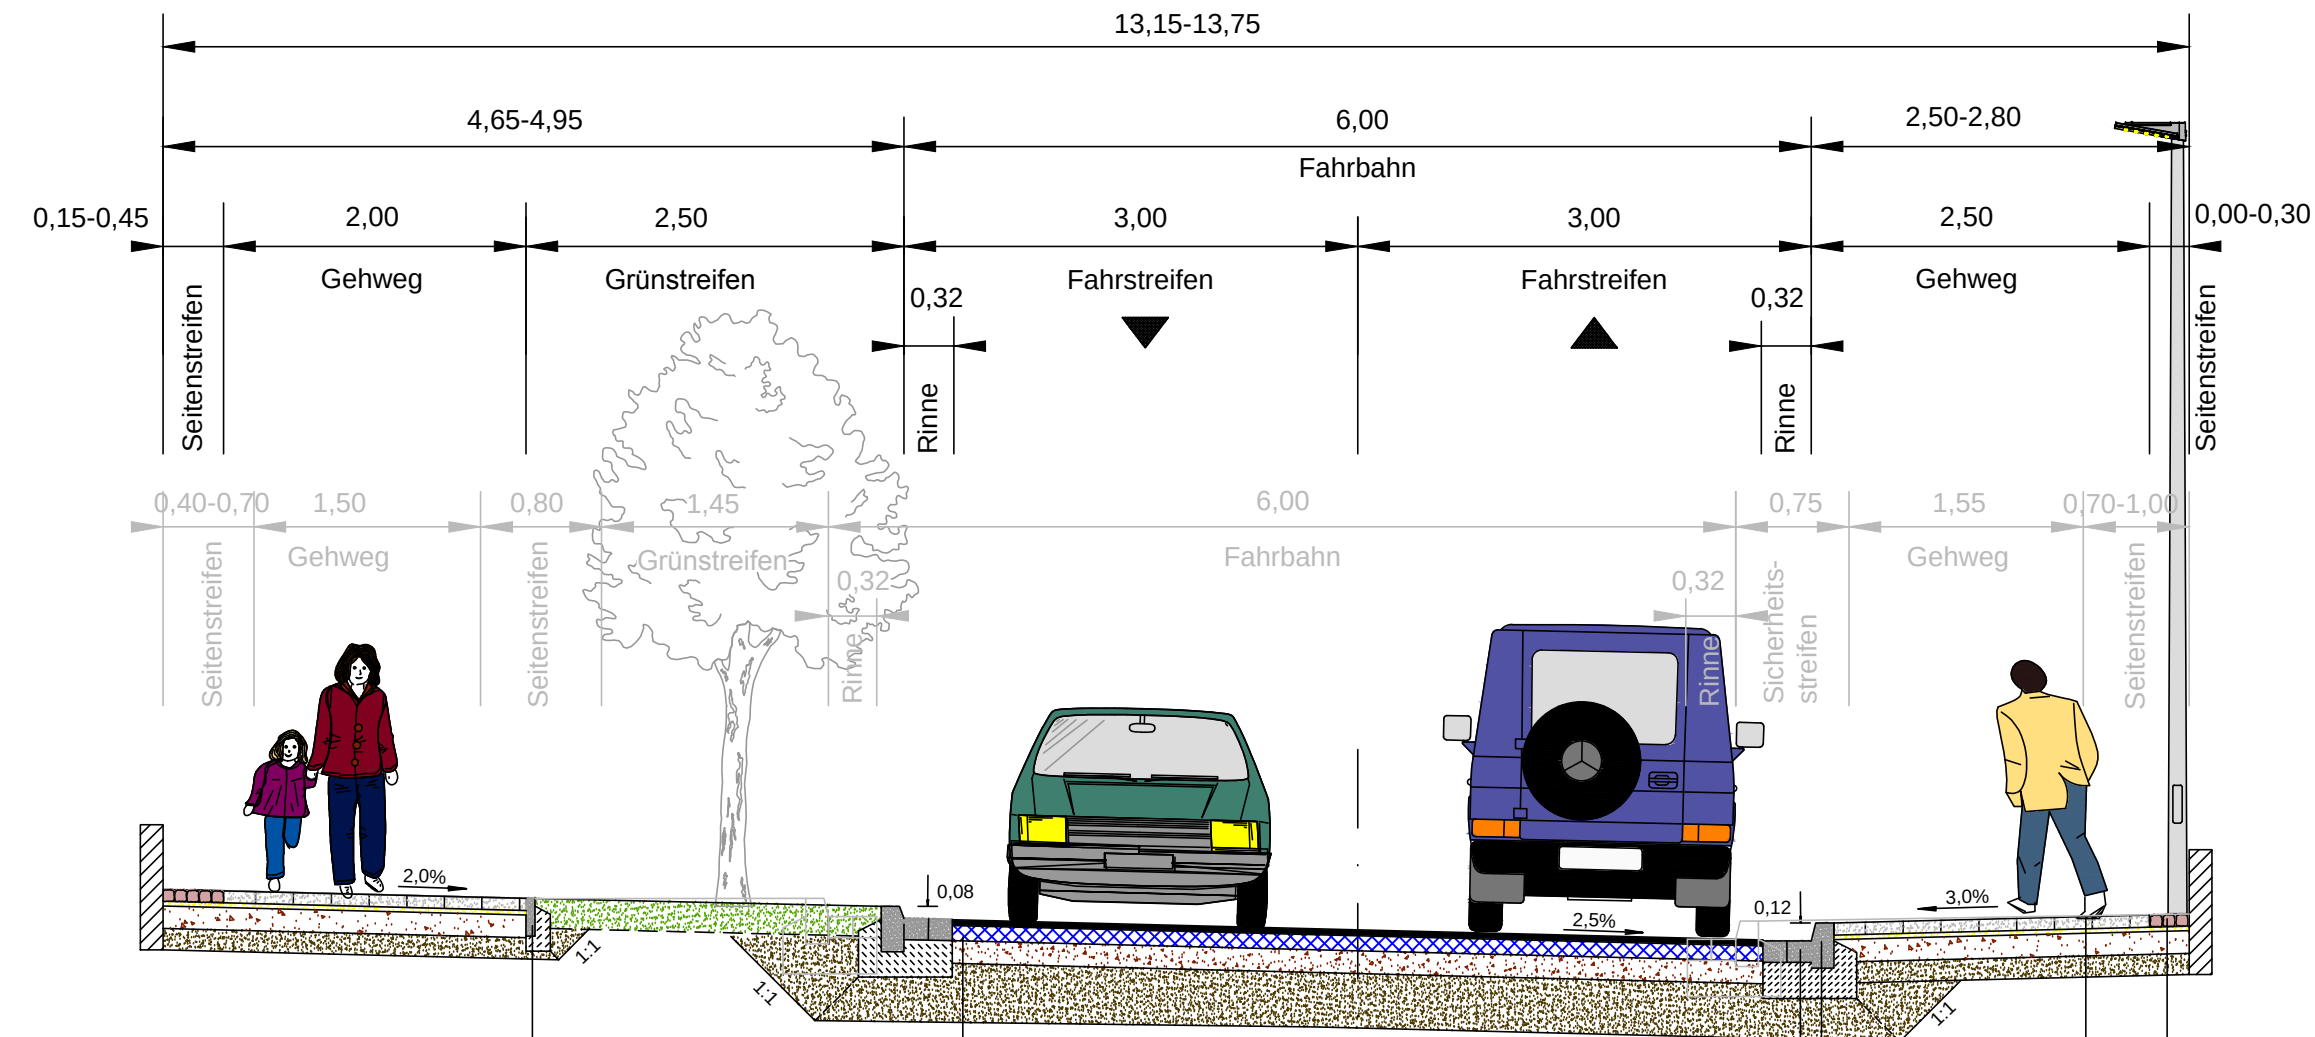

Einfassungsstein DIN EN 1340 Typ DTI - DIN 483 EF 50 x 250
in 10 cm Unterbeton und 10 cm Rückenstütze C 20/25 nach DIN EN 206

Aufbau Fahrstreifen gem. RStO 12, Belastungsklasse 1,0 Tafel 1, Zeile 3

4,0 cm	Asphaltbeton AC 11 D N, gem. ZTV Asphalt-StB 07/13
10,0 cm	Asphalttragschicht AC 32 T N, gem. ZTV Asphalt-StB 07/13
15,0 cm	Schottertragschicht gem. ZTV SoB-StB 04/07 (Tab. 1/Zeile 1) $E_{v2} \geq 150 \text{ MPa}$ (Dpr $\geq 103\%$)
36,0 cm	Frostschutzschicht gem. ZTV SoB-StB 04/07 (Tab. 1/Zeile 1) $E_{v2} \geq 120 \text{ MPa}$ (Dpr $\geq 100\%$)
65,0 cm	

Betonpflasterstein 16/16/14 cm gem. DIN EN 1338
in 24 cm Unterbeton C 12/15 0/16 mm nach DIN EN 206

Granithochbordstein gem. DIN EN 1343 —
in 20 cm Unterbeton und 15 cm Rückenstütze
C 20/25 nach DIN EN 206

Aufbau Seitenstreifen gem. RStO 12, Tafel 6, Zeile 1


6,0 cm	Mosaikpflaster 6/6 cm gem. DIN EN 1342
6,0 cm	Brechsand-Splitt-Gemisch
15,0 cm	Schottertragschicht gem. ZTV SoB-StB 04/07 (Tab. 1/Zeile 1) $E_{v2} \geq 80 \text{ MPa}$ ($D_{pr} \geq 103\%$)
13,0 cm	Frostschuttschicht gem. ZTV SoB-StB 04/07 (Tab. 1/Zeile 2)

- Aufbau Gehweg gem. RStO 12, Tafel 6, Zeile 1

8,0 cm	Betonsteinpflaster 20/10 cm gem. DIN EN 1338, Farbe: grau
4,0 cm	Brechsand-Splitt-Gemisch
15,0 cm	Schottertragsschicht gem. ZTV SoB-StB 04/07 (Tab. 1/Zeile 1) E _{v2} ≥ 80 MPa (Dpr ≥ 103%)
13,0 cm	Frostschuttschicht gem. ZTV SoB-StB 04/07 (Tab. 1/Zeile 2)

40,0 cm

Maßstab 1:50

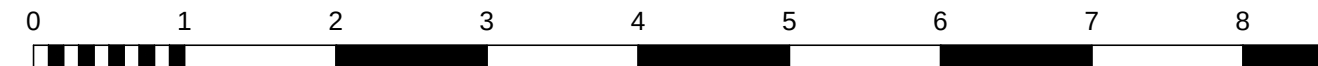

Änderungsindex				
	Nr.	Art der Änderung	Datum	Name

DIESE ZEICHNUNG DARF OHNE UNSERE GENEHMIGUNG WEDER NACHGEAHMT, VERVIELFÄLTIGT, NOCH DRITTEN
PERSONEN VORGELEGT ODER AUSGEHÄNDIGT WERDEN. GESETZ ZUM SCHUTZ DES GEISTIGEN EIGENTUMS BGB § 823

—PLANUNG:—



WASSER- UND VERKEHRS- KONTOR
INGENIEURWISSEN FÜR DAS BAUWESEN
INGENIEURE KRÜGER & KOY

Wasser- und Verkehrs- Kontor GmbH
Havelstraße 33 - 24539 Neumünster
Tel.: 04321 . 260 27 - 0 Fax: 04321 . 260 27 - 99
Internet: www.vwk.sh E-Mail: info@vwk.sh

BAUVORHABEN

Stadt Neumünster
Ausbau Frankenstraße
zwischen
Postdter Straße und Störstraße

Ausbauquerschnitt
Variante Verwaltung

M = 1:50

Baue n t w u r f

Projekt Nr. 114.4244

	Datum	Zeichen	Anlage:	14
bearbeitet	30.08.2019	Christoph Krüger	Blatt Nr.:	1
gezeichnet	30.08.2019	Ulrike Gauger	Straße:	Frankenstraße
geprüft	30.08.2019	Christoph Krüger	Bau-km:	-
			(nächster Ort):	-