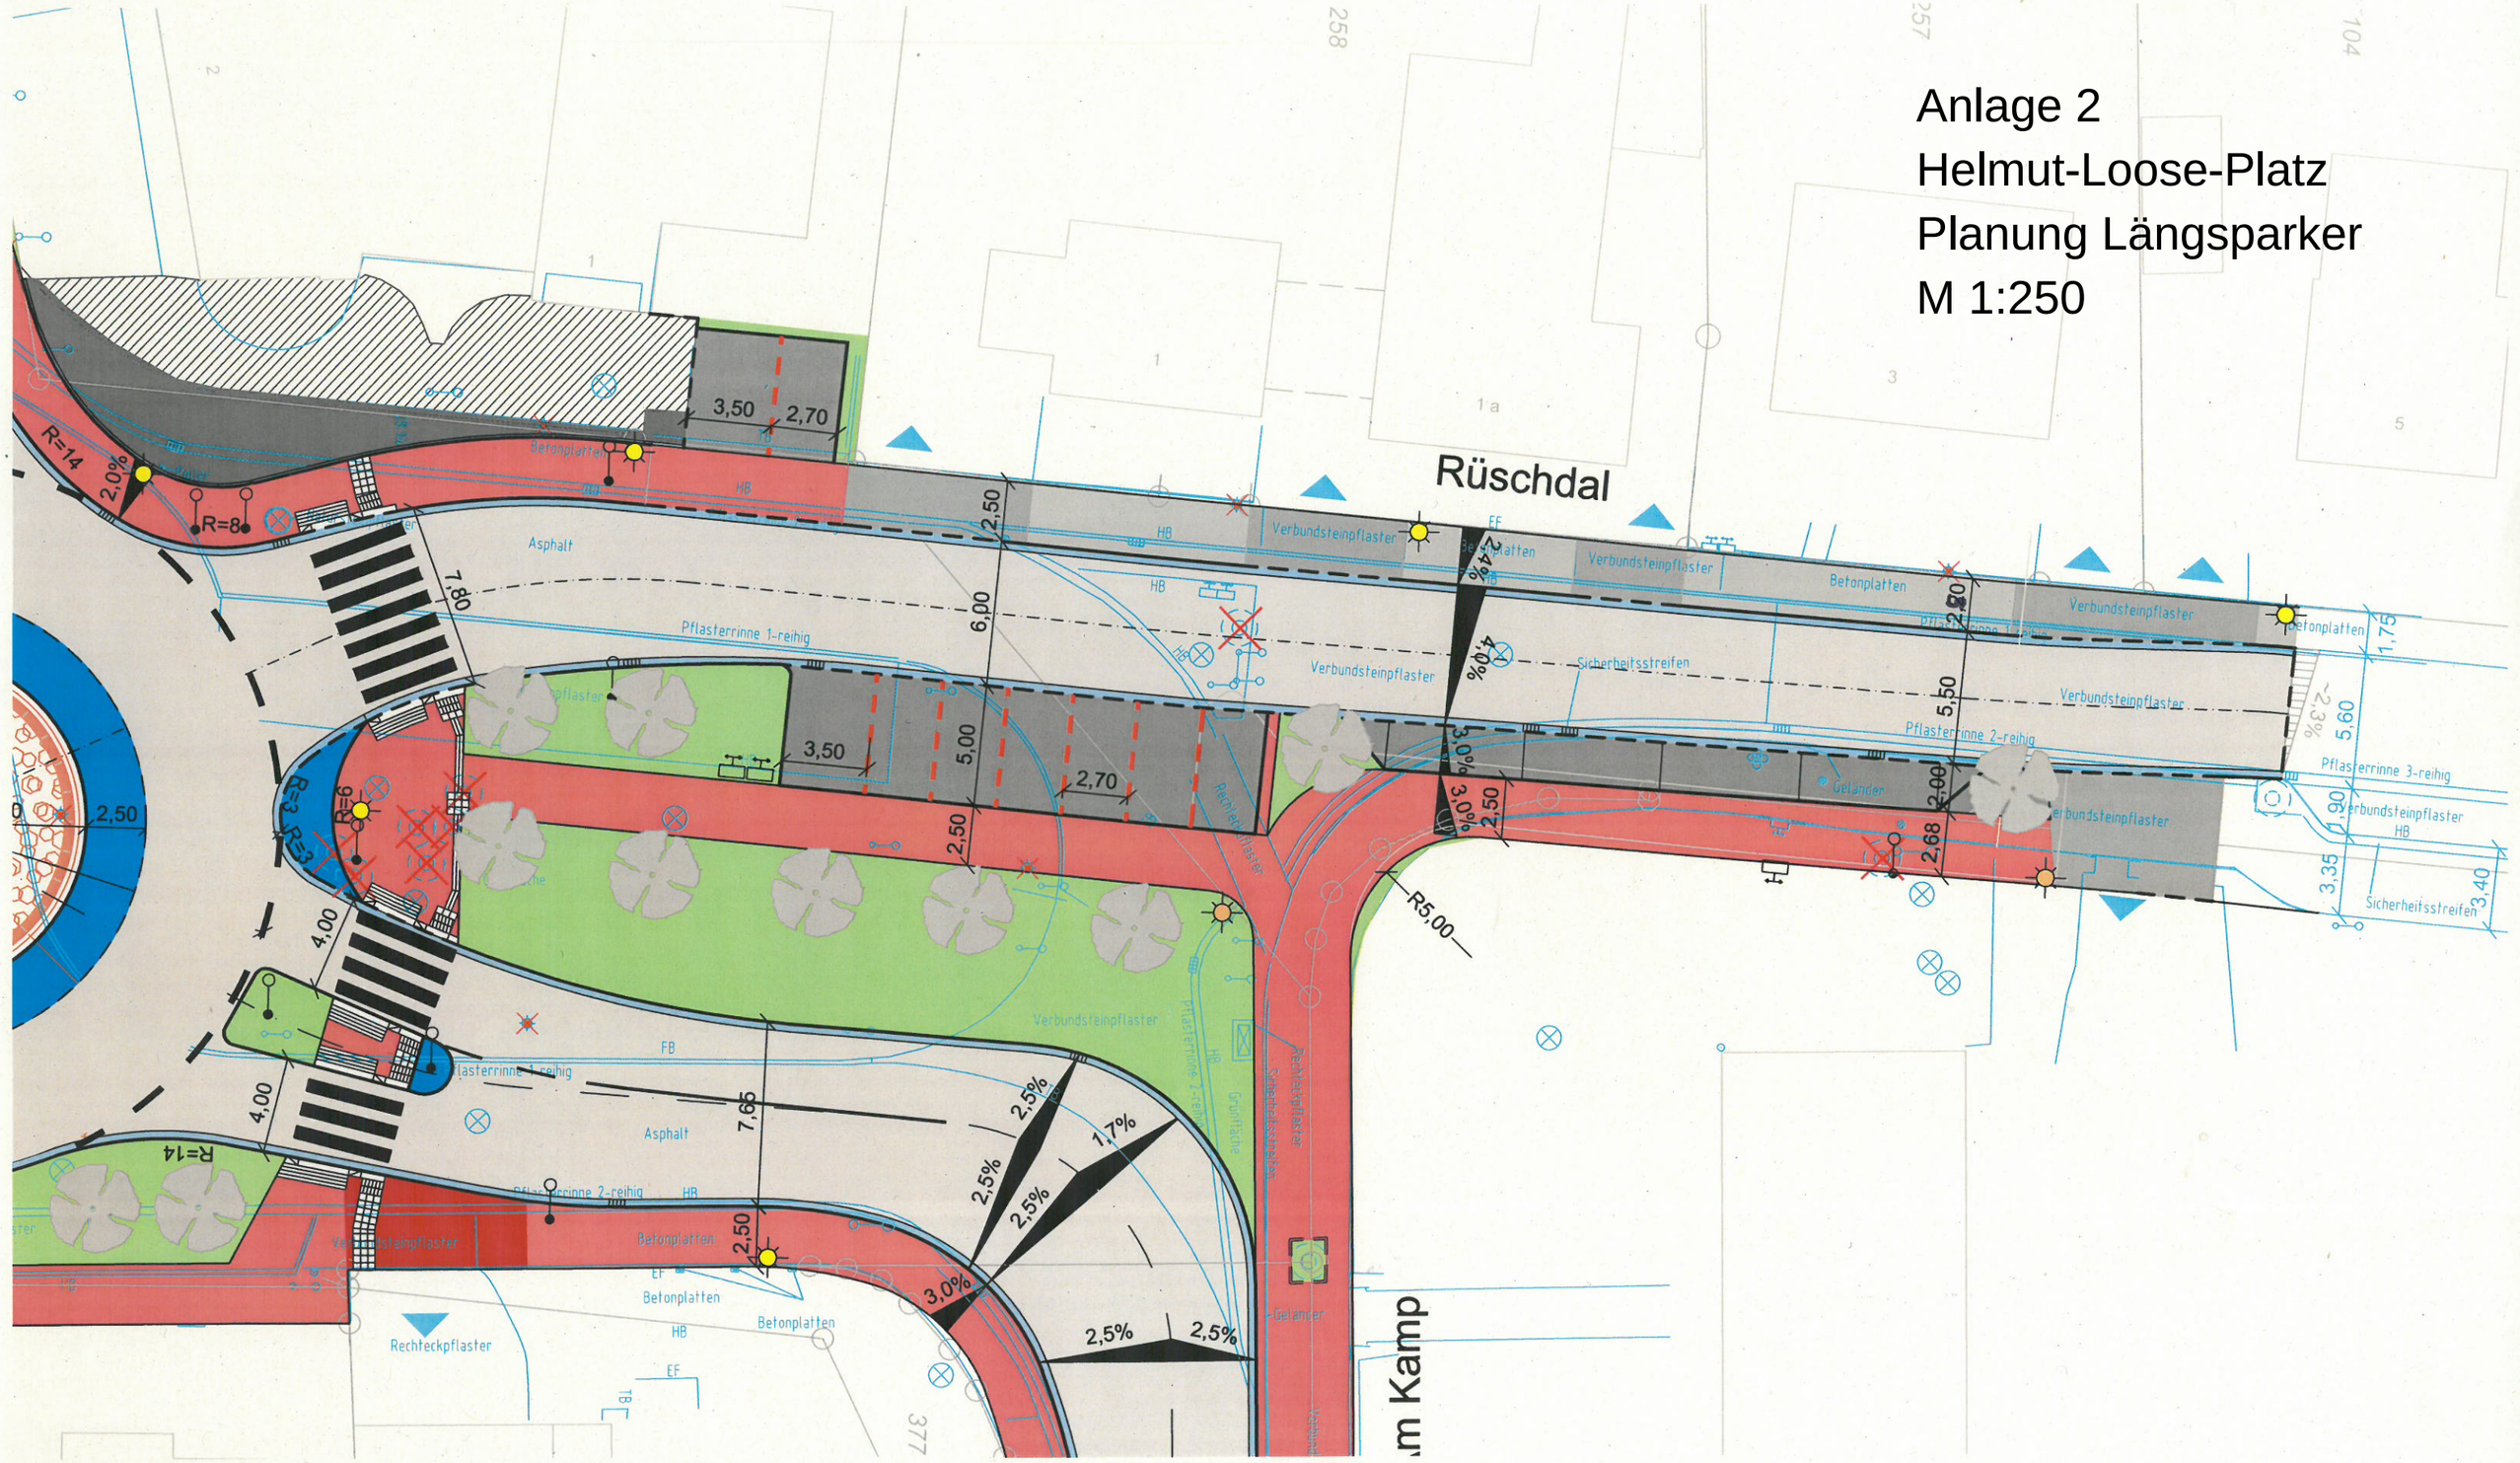Anlage 2
Helmut-Loose-Platz
Planung Längsparker
M 1:250