





Stadt Neumünster
 Großflecken 89, 24534 Neumünster / Tel. (04321) 942-0

Bearbeiter: _____
 Datum: 21.02.2019
 Maßstab: 1:1000

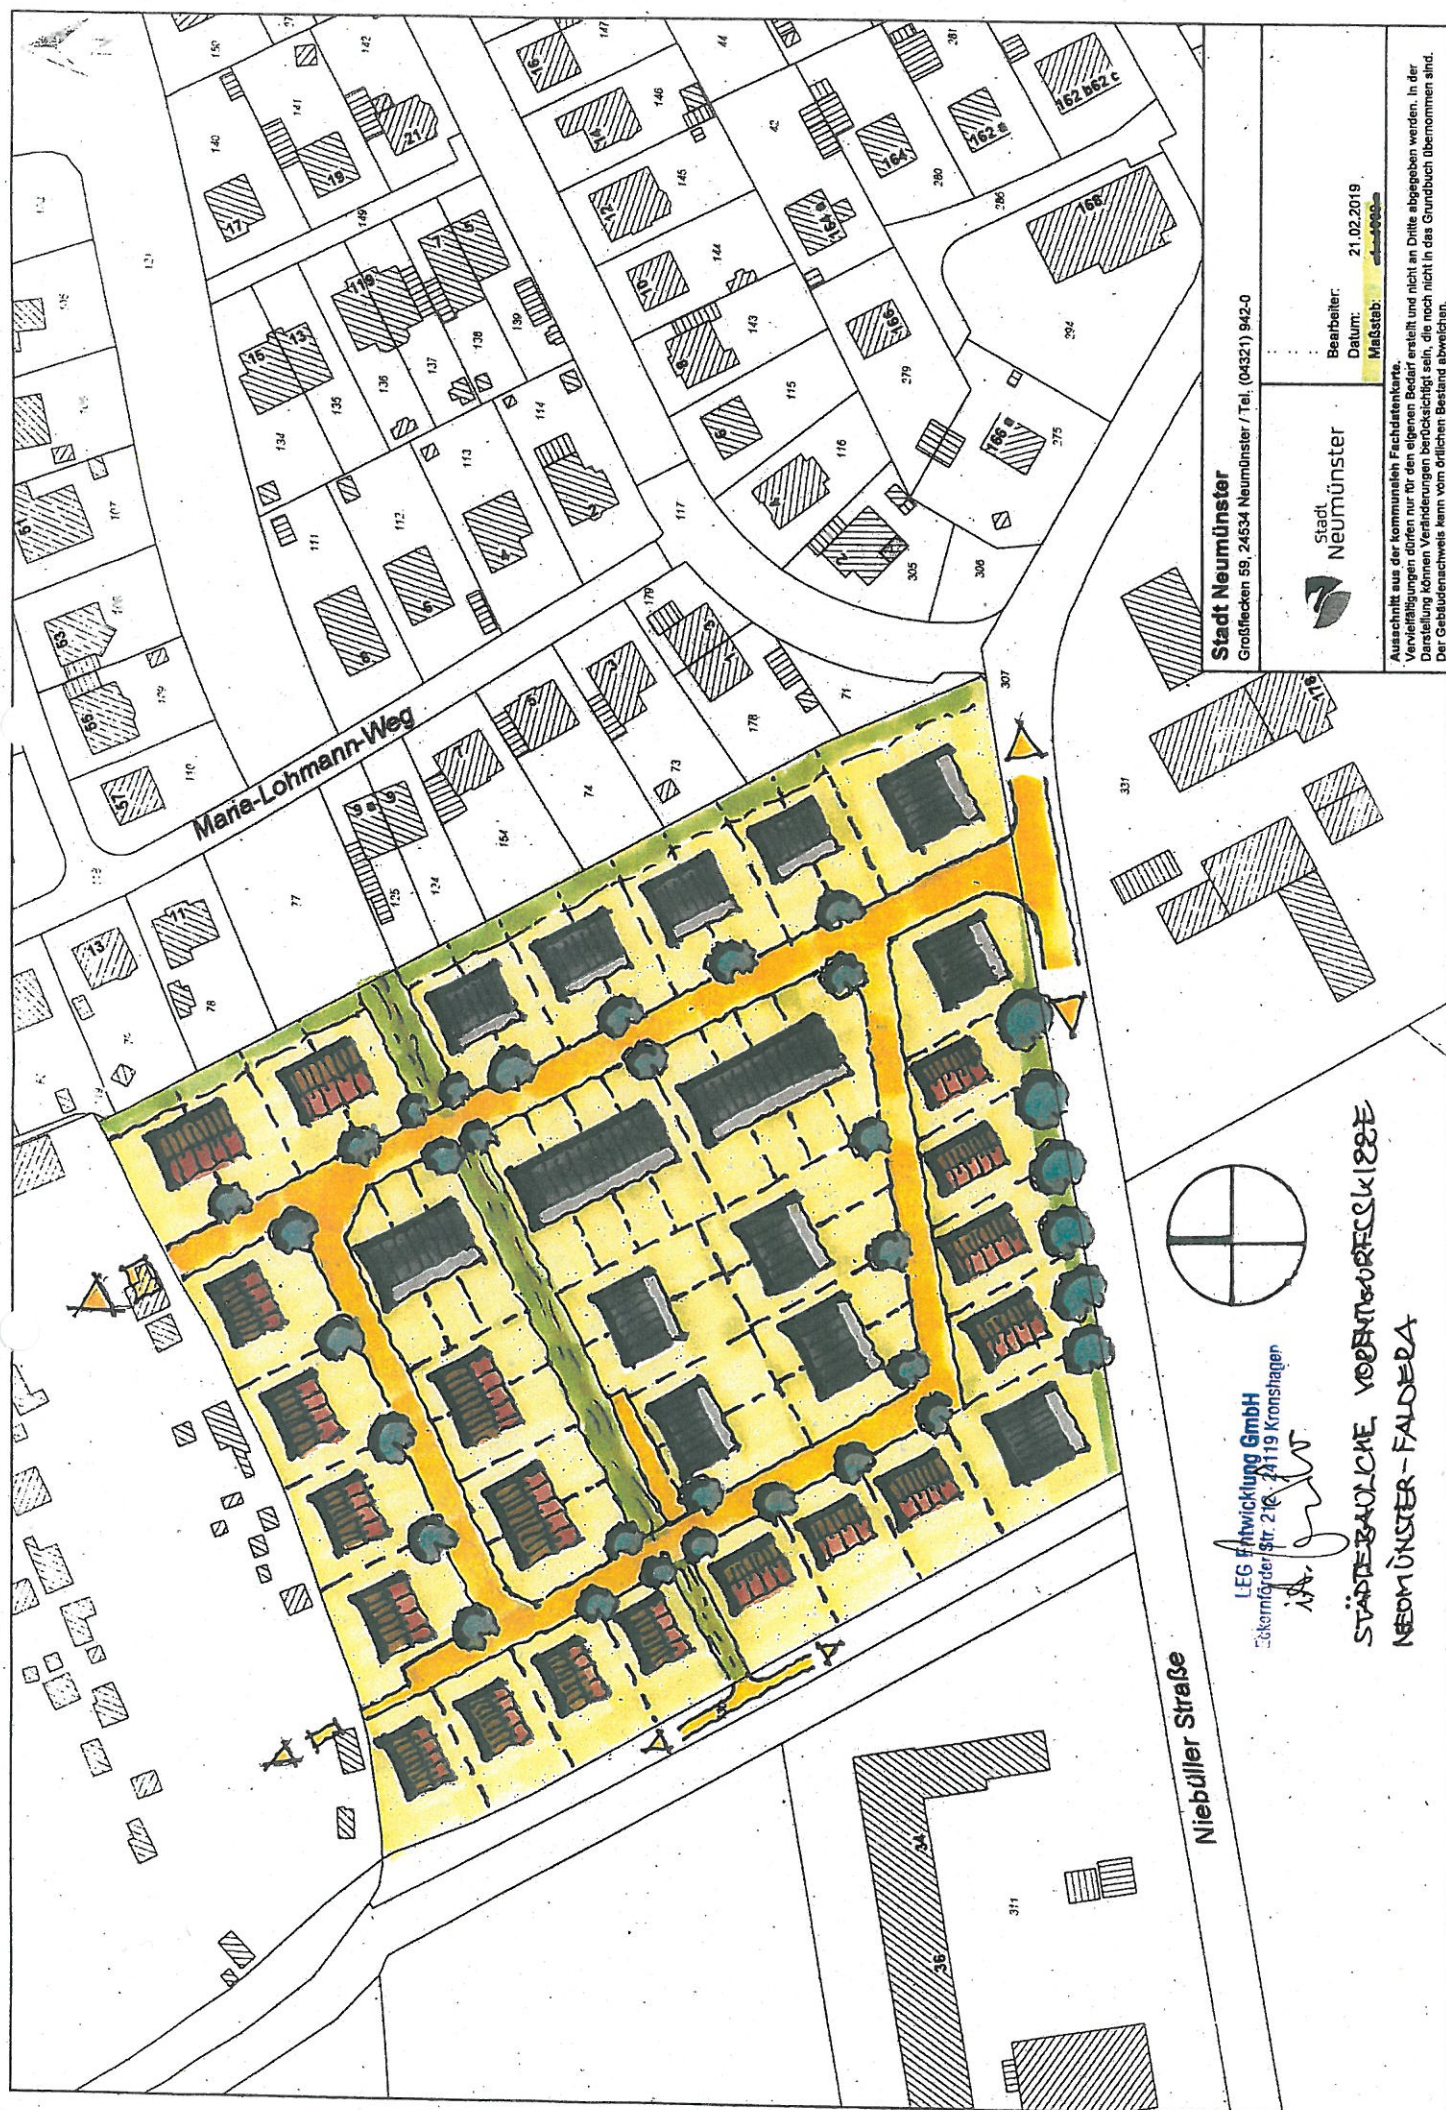

Ausschnitt aus der kommunalen Fachdatenkarte.
 Verneinungen dürfen nur für den eigenen Bedarf erstellt und nicht an Dritte abgegeben werden. In der
 Darstellung können Veränderungen berücksichtigt sein, die noch nicht in das Grundbuch übernommen sind.
 Der Gebäudeschnitt kann vom örtlichen Bestand abweichen.

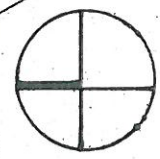

LEG Entwicklung GmbH
 Eckenförder Str. 216, 24119 Kronshagen

Handwritten signature

STÄDTEBAULICHE VORBEREITUNG
 NEUMÜNSTER - FALDERA

Niebüller Straße