



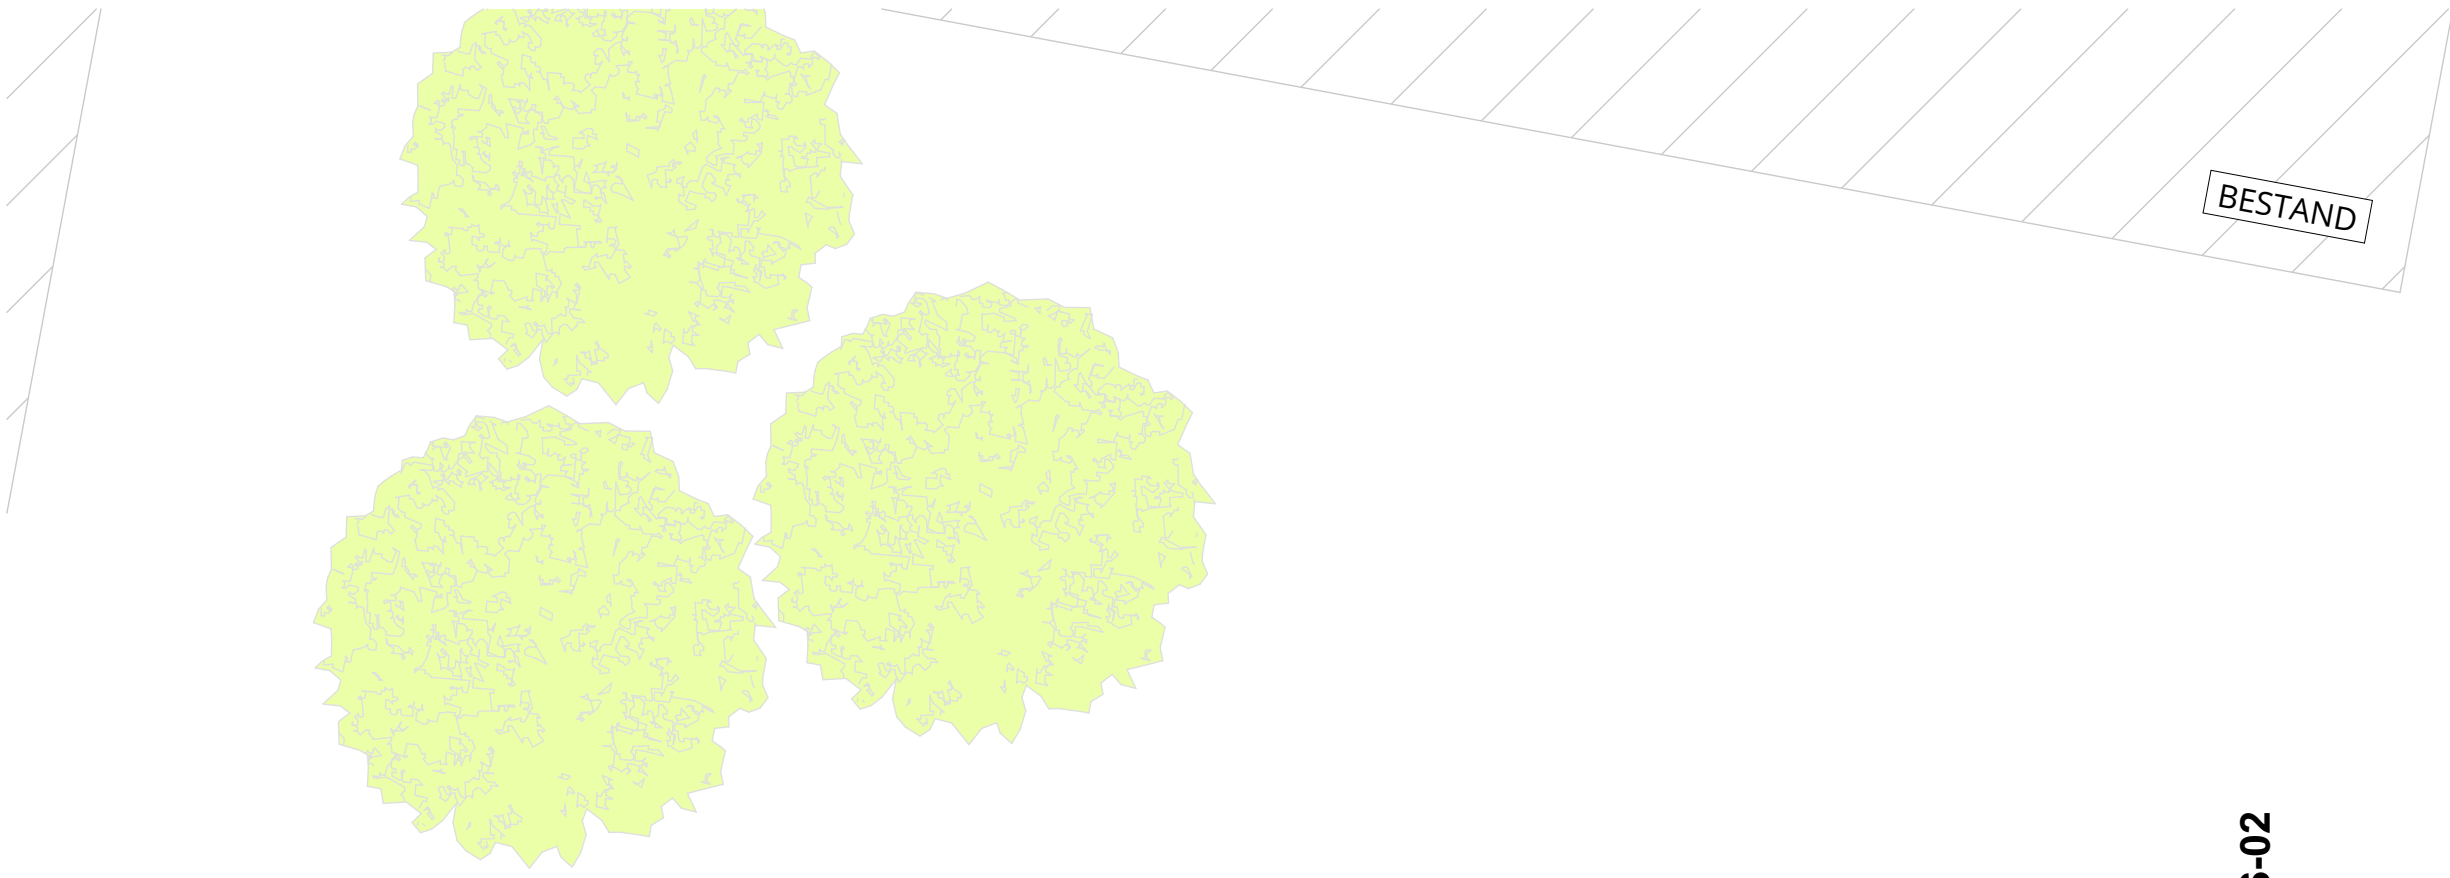


NORD-WEST ▽

S-02

S-03

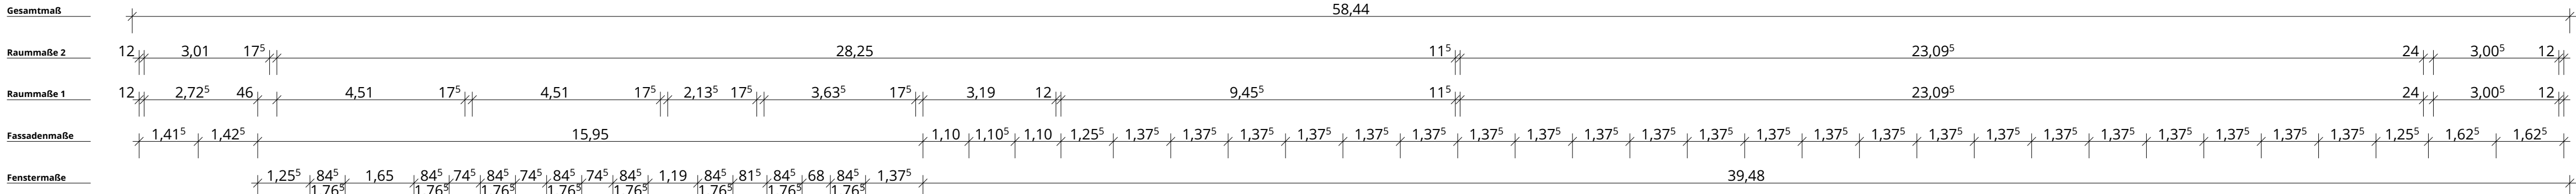


Gesamtmaß
Raummaße 3
Raummaße 2
Raummaße 1
Fassadenmaße

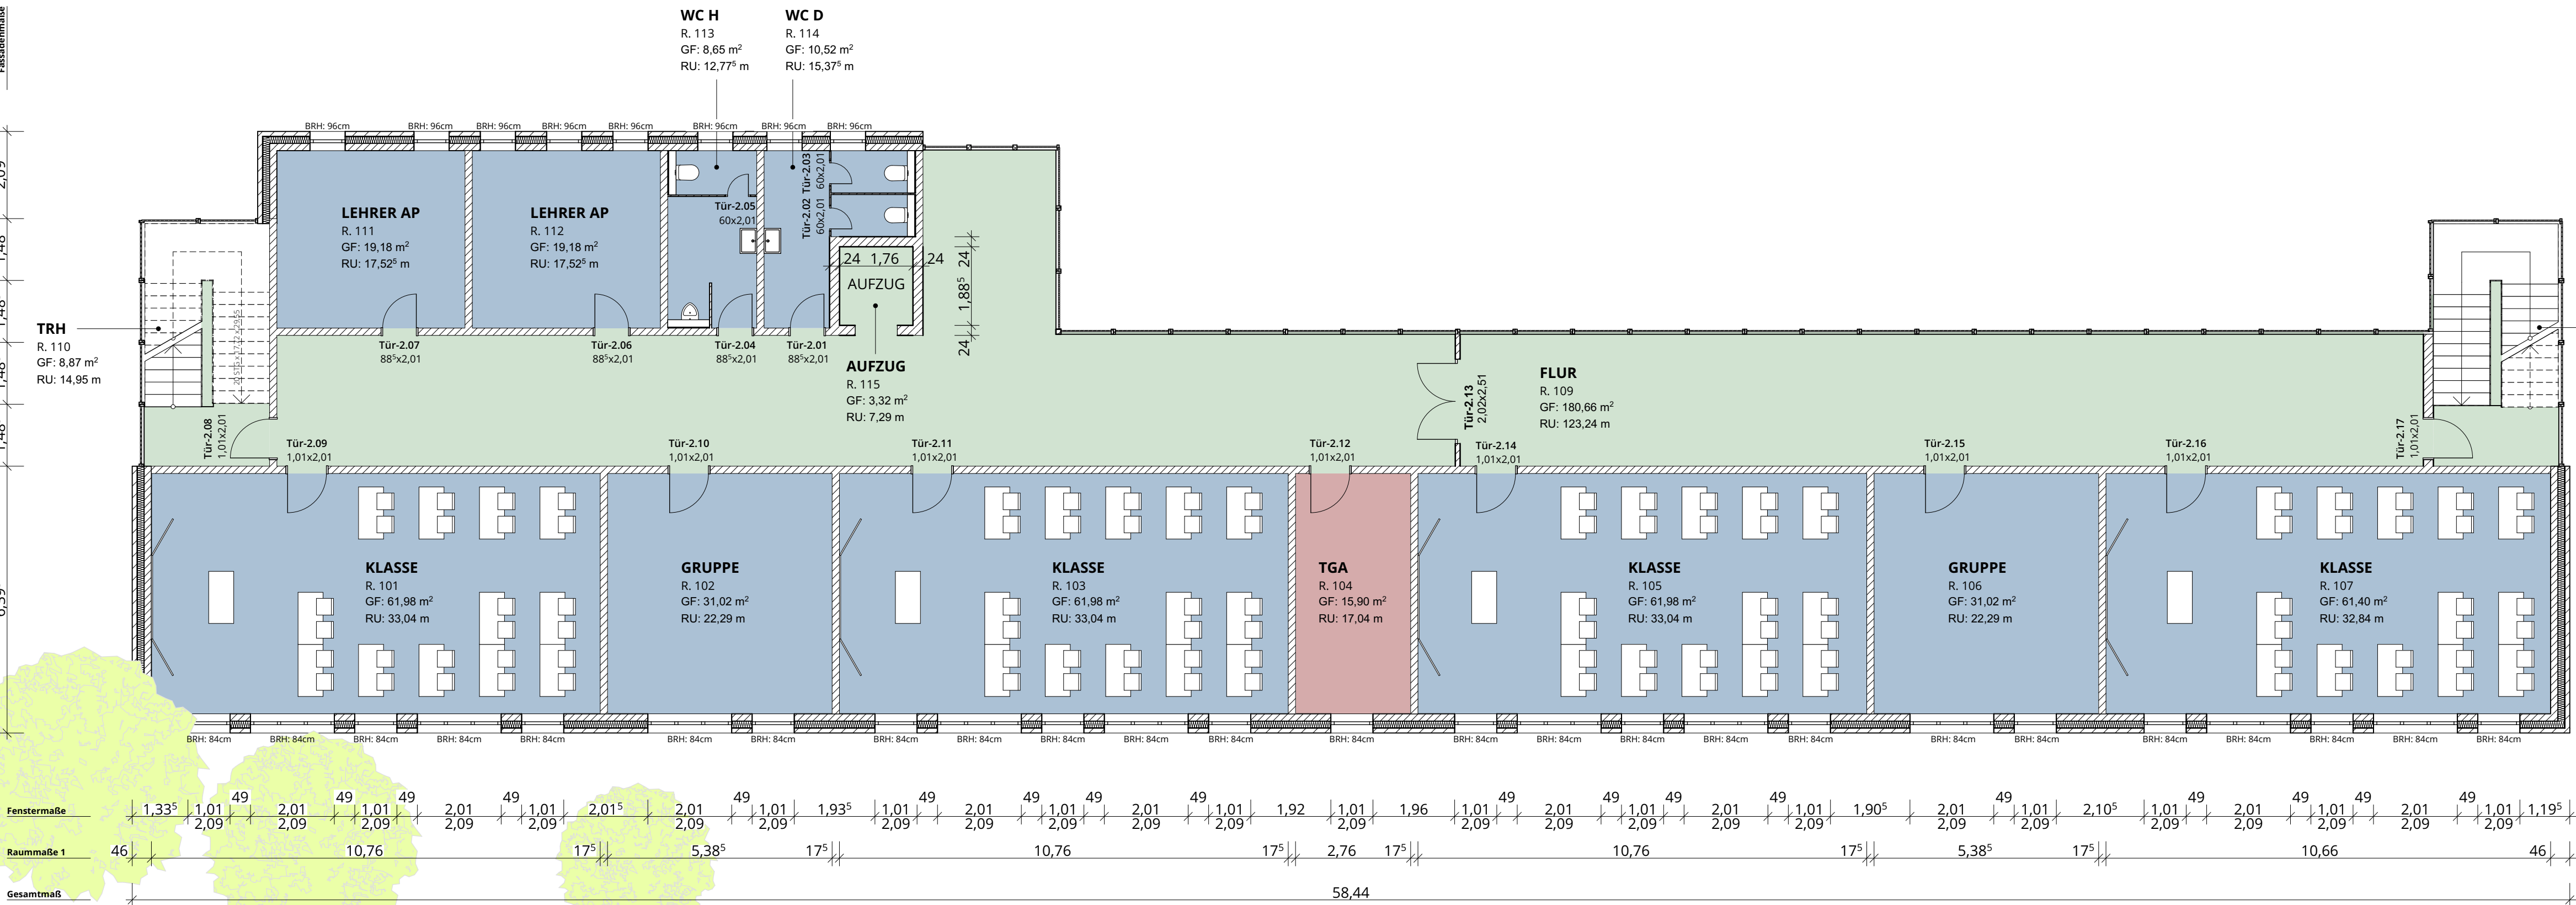

Fassadenmaße
Raummaße 1
Raummaße 2
Gesamtmaß

S-01

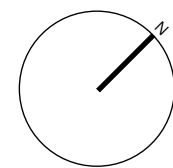

Elly-Heuss-Knapp Schule Erweiterung um 12 Klassen

Bauherr:
Stadt Neumünster, Der Oberbürgermeister
Projektort:
Bachstraße 32, 24534 Neumünster

GENEHMIGUNGSPLANUNG

1. Obergeschoss

7104-18 **BA-G-02**

Projekt	Plannr.	Datum	Maßstab	Bearbeiter
7104-18	BA-G-02	11.12.2019	1:100	BE

Index

Planung:
es plant
architektur
innenarchitektur
objekteinrichtungen
holtenauer straße 98
24105 kiel
telefon: 0431. 259609-0
e-mail: info@esplant.de
http://www.esplant.de