



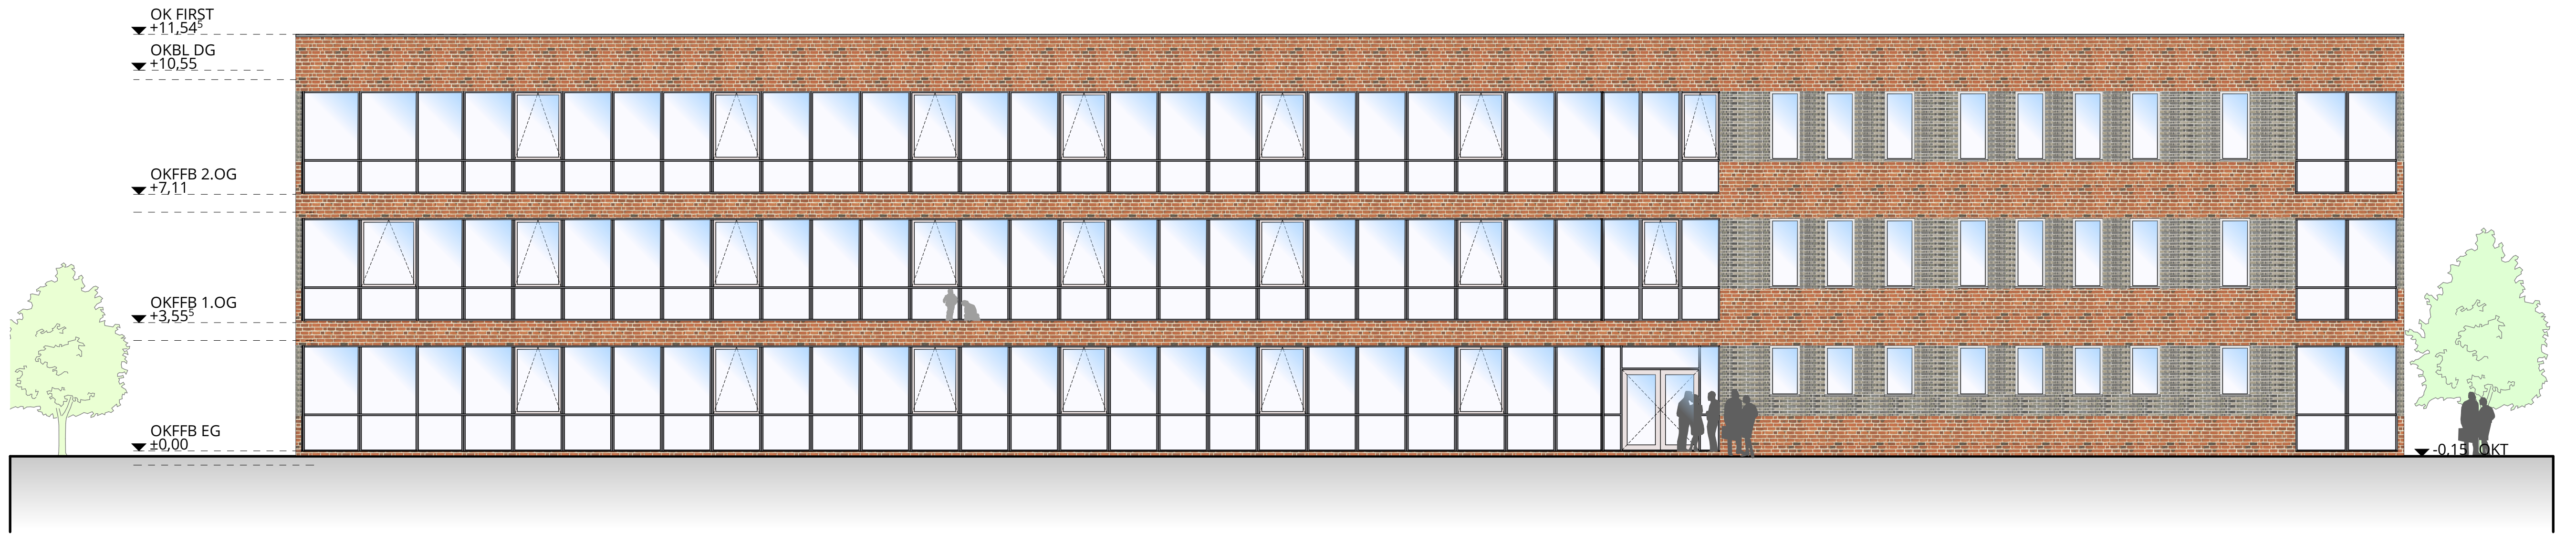

Ansicht Nord-West

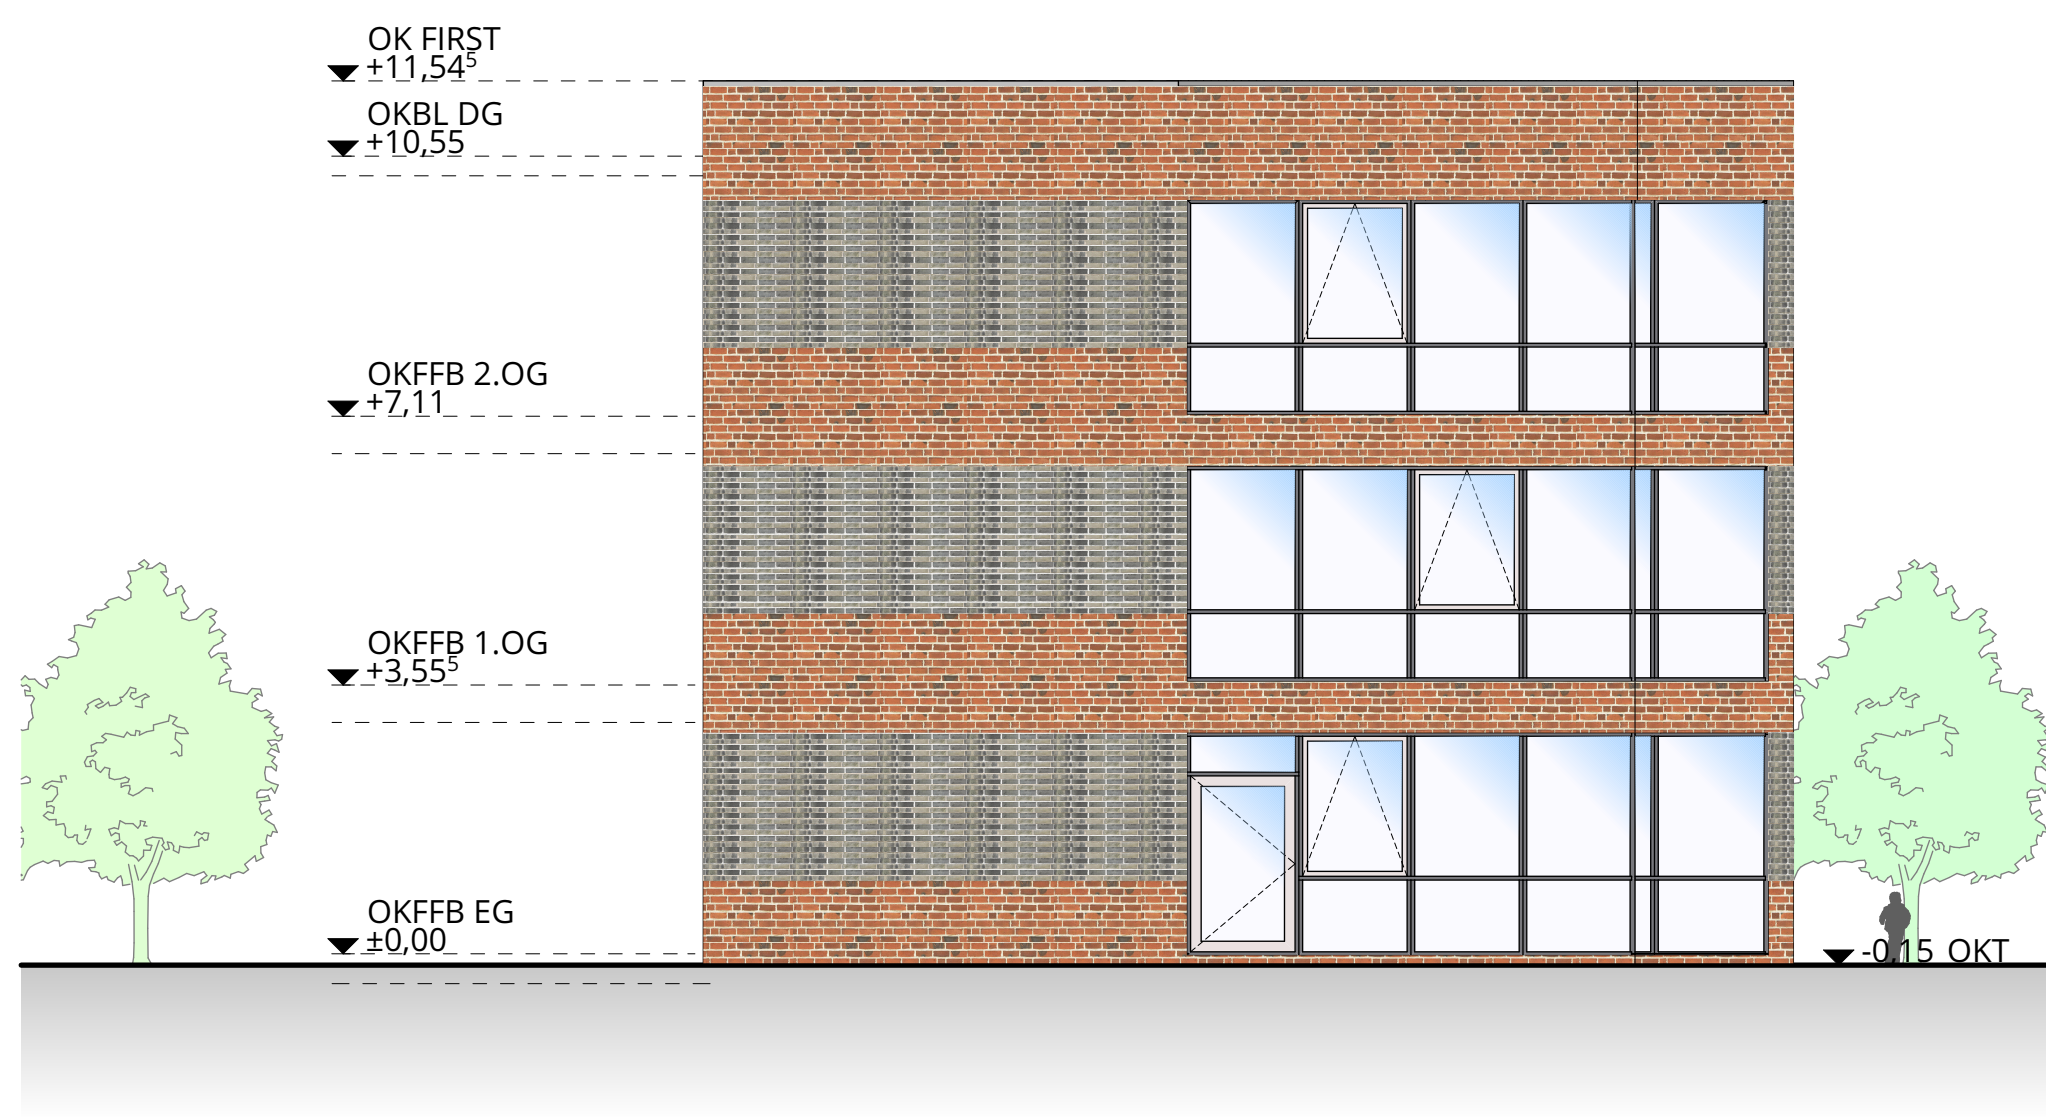

Ansicht Nord-Ost

VORABZUG

Elly-Heuss-Knapp Schule
Erweiterung um
12 Klassen

Bauherr:
Stadt Neumünster, Der Oberbürgermeister
Projektort:
Bachstraße 32, 24534 Neumünster

ENTWURFSPLANUNG

Ansicht Nord-West,
Nord-Ost
- Fassadenentwurf -

7104-18 **E-A-03**

Projekt	Planer	Datum	Maßstab	Bearbeiter
7104-18	E-A-03	10.02.2020	1:100	BE

Index

Planung:
es plant
architektur
innenarchitektur
objekteinrichtungen
holtenauer straße 98
24105 kiel
telefon: 0431. 259609-0
e-mail: info@esplant.de
http://www.esplant.de