


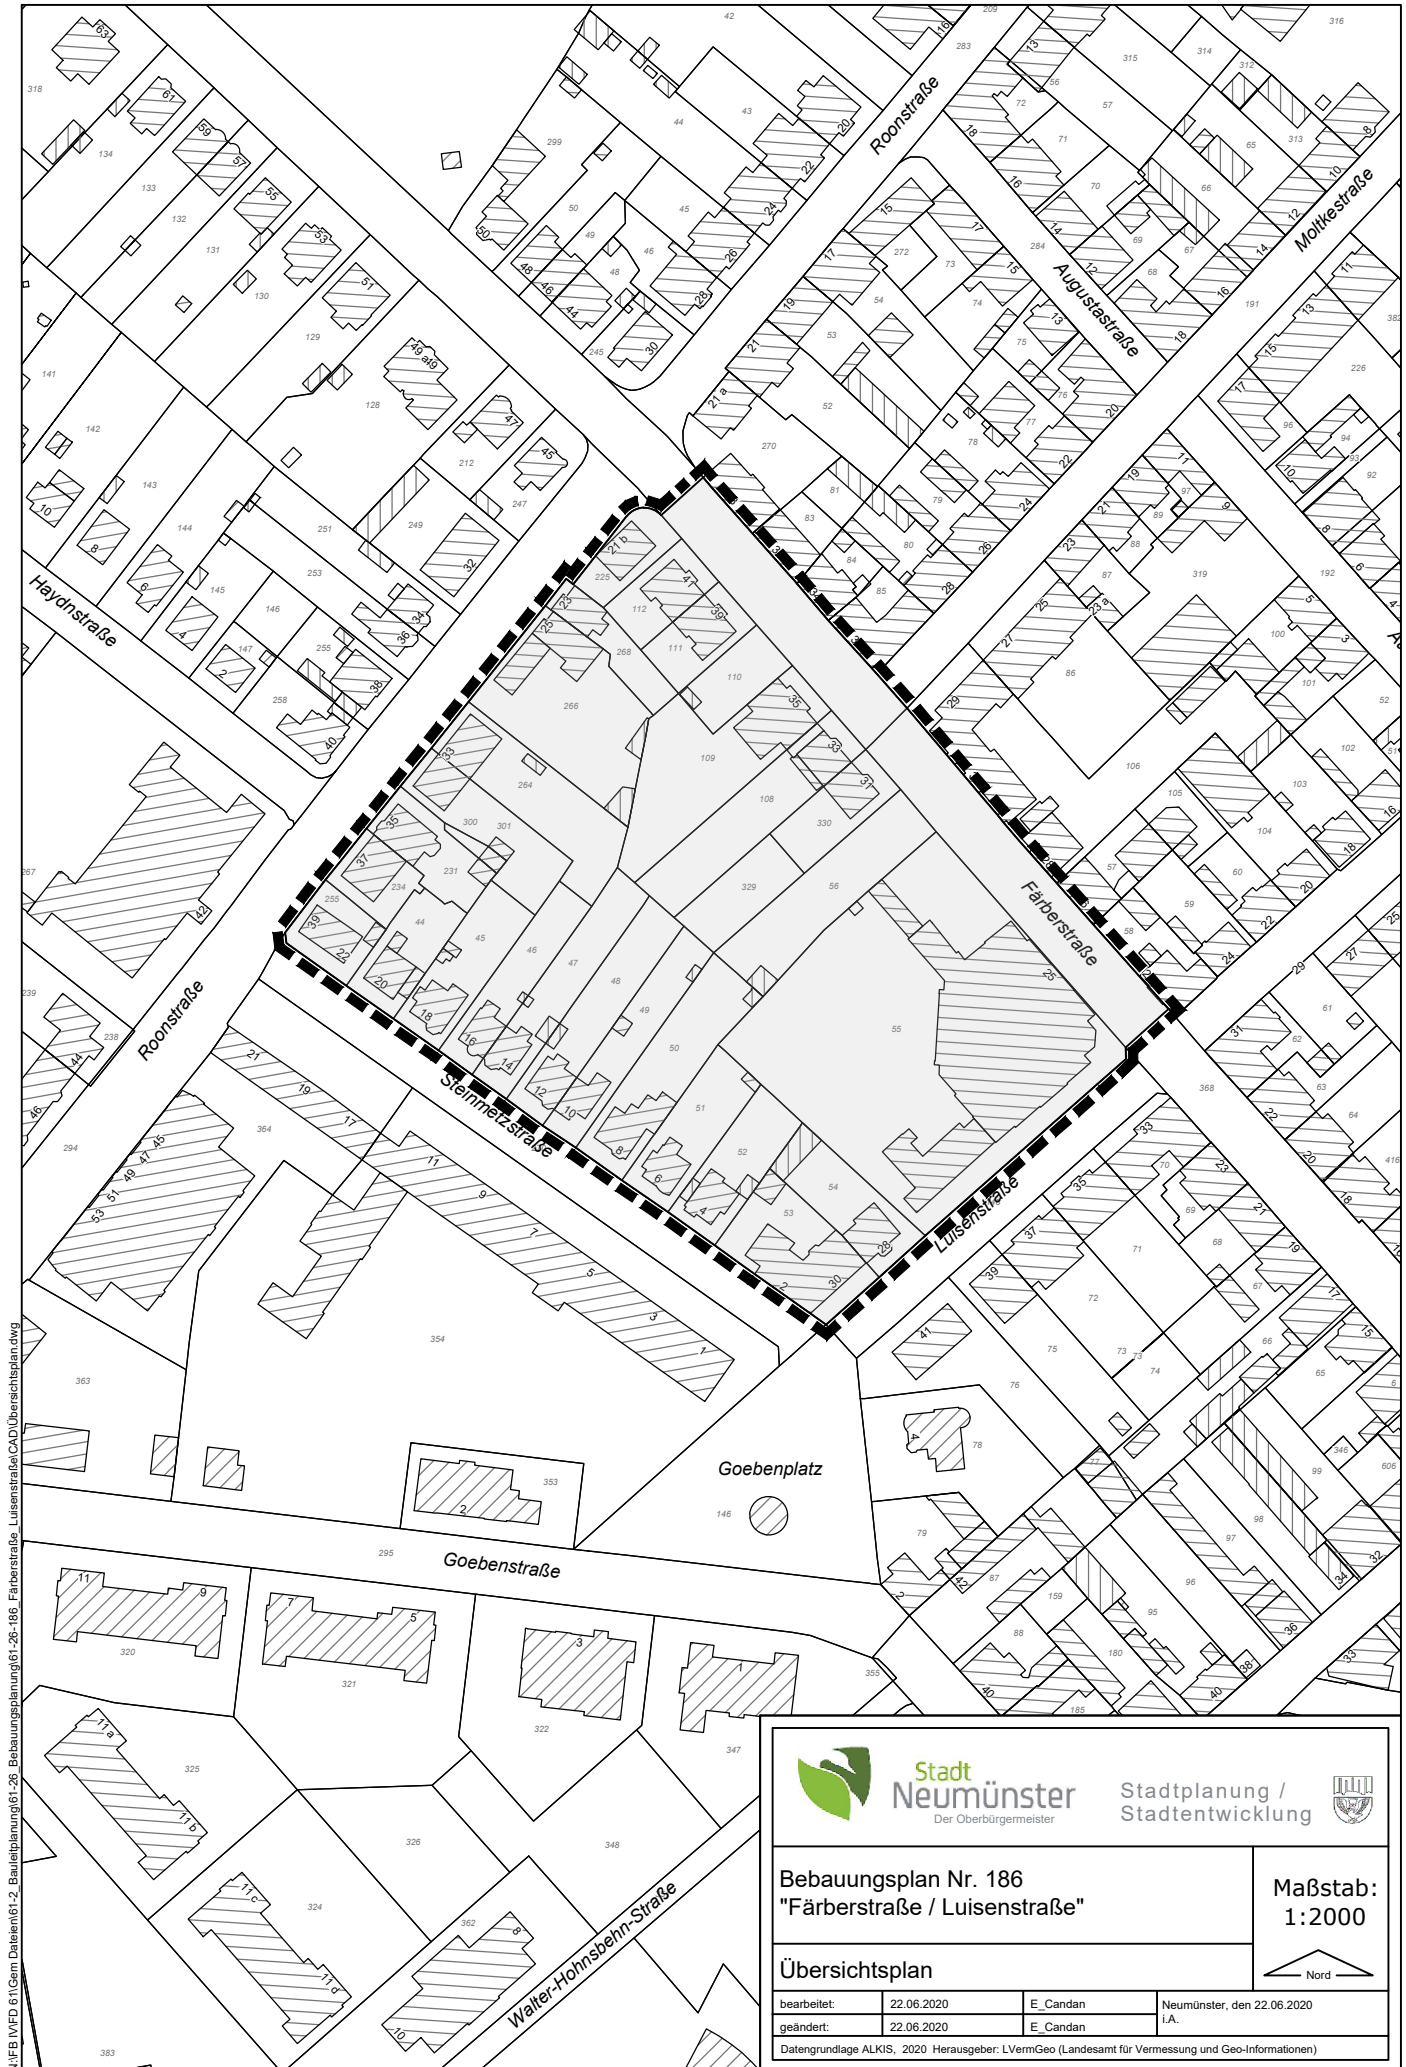

N:\FB\WFD\611\Gem.Datelen\61-2_Bauleitplanung\61-26_Bebauungsplanung\61-26-186_Färberstraße_Luisenstraße\CAD\Übersichtsplan.dwg



**Stadt
Neumünster**
Der Oberbürgermeister

Stadtplanung /
Stadtentwicklung




Bebauungsplan Nr. 186
"Färberstraße / Luisenstraße"

Übersichtsplan

bearbeitet:	22.06.2020	E. Candan
geändert:	22.06.2020	E. Candan

Datengrundlage ALKIS, 2020 Herausgeber: LVermGeo (Landesamt für Vermessung und Geo-Informationen)

**Maßstab:
1:2000**

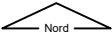

Nord

Neumünster, den 22.06.2020
i.A.