Gewerbegebiet
Wrangelstraße

Gehölzschnitt zur Herstellung der Sichtbeziehungen

Bank + Papierkorb

Sohlgleite

Pflaster mit Schlackevorsatz

Absperrgitter

Bankette aus Schotterrasen

Wassergebundener Weg

Gehölze

Obstbaumwiese

Anschluß Blatt 1

Anschluß Blatt 3


Rügenstraße

Lebenshilfe
Neumünster

0+240m
0+260m
0+280m
0+300m
0+320m
0+340m
0+360m
0+380m
0+400m
0+420m
0+440m
0+460m
0+480m
0+500m
0+520m

Weg oberhalb vorhandenes Gelände im Bereich Bodenkontamination

Maßstab 1:20

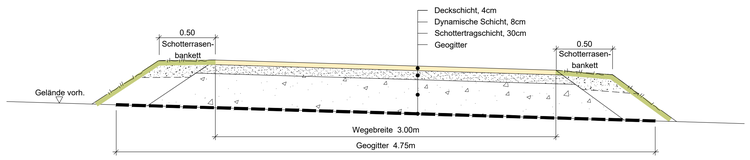

Befestigte Flächen

- Klinkerpflaster
- Wassergebunde Decke
- Pflaster mit Schlackevorsatz
- Pflasterböschung aus Natursteinen
- Asphalt (Bestand)
- Verbundpflaster aus Gummigranulat
- Wegeflächen mit Hackschnitzel
- Bankette Schotterrasen
- Fallschutzsand

Vegetationsflächen

- Baum vorhanden
- Baum roden
- Baum geplant
- Sträucher / Gehölze
- Wiese
- Gras- und Staudenflur
- Waldstauden

Ausstattung

- Papierkorb 'Profirund' mit Hundekotbeutelspender
- Bank 'Hygrocare'
- Holzauflage auf Betonsitzblock
- Wegweiser
- Geländer / Ballfangzaun
- Leuchte Bega 77939
- Mastleuchte für Nebenwege

PROJEKTNAME
Stadt im Wandel
"Grüne Achse" - Schwaleniederung, Neumünster

PLANBEZEICHNUNG
Entwurf (Blatt 2)
Stationierung 0+240m - 0+500m

DATUM	PLAN-NR.	PLANGRÖSSE	GEZEICHNET	BEARBEITET	MAßSTAB
09.07.2020	L669/3.2	113,5 x 89cm	En	AW	1:250

AUFTRAGGEBER
Stadt Neumünster - Der Oberbürgermeister
FD Tiefbau und Grünflächen, Abt. Grünflächen
Roonstraße 42
24534 Neumünster

PLANVERFASSER
BRIEN·WESSELS·WERNING
LANDSCHAFTSARCHITEKTEN
UND INGENIEURE GMBH
ELISABETH - HASELOFF - STR. 1 23564 LÜBECK
TEL.: 0451 / 610 68 - 0 FAX: 0451 / 610 68 - 33
E-MAIL: INFO@BWWHL.DE
RICHARDSTRASSE 47 22081 HAMBURG
TEL.: 040 / 22 94 64 - 0 FAX: 040 / 22 94 64 - 22
E-MAIL: INFO@BWWHH.DE

PLAN-NR.
3.2
INDEX 1