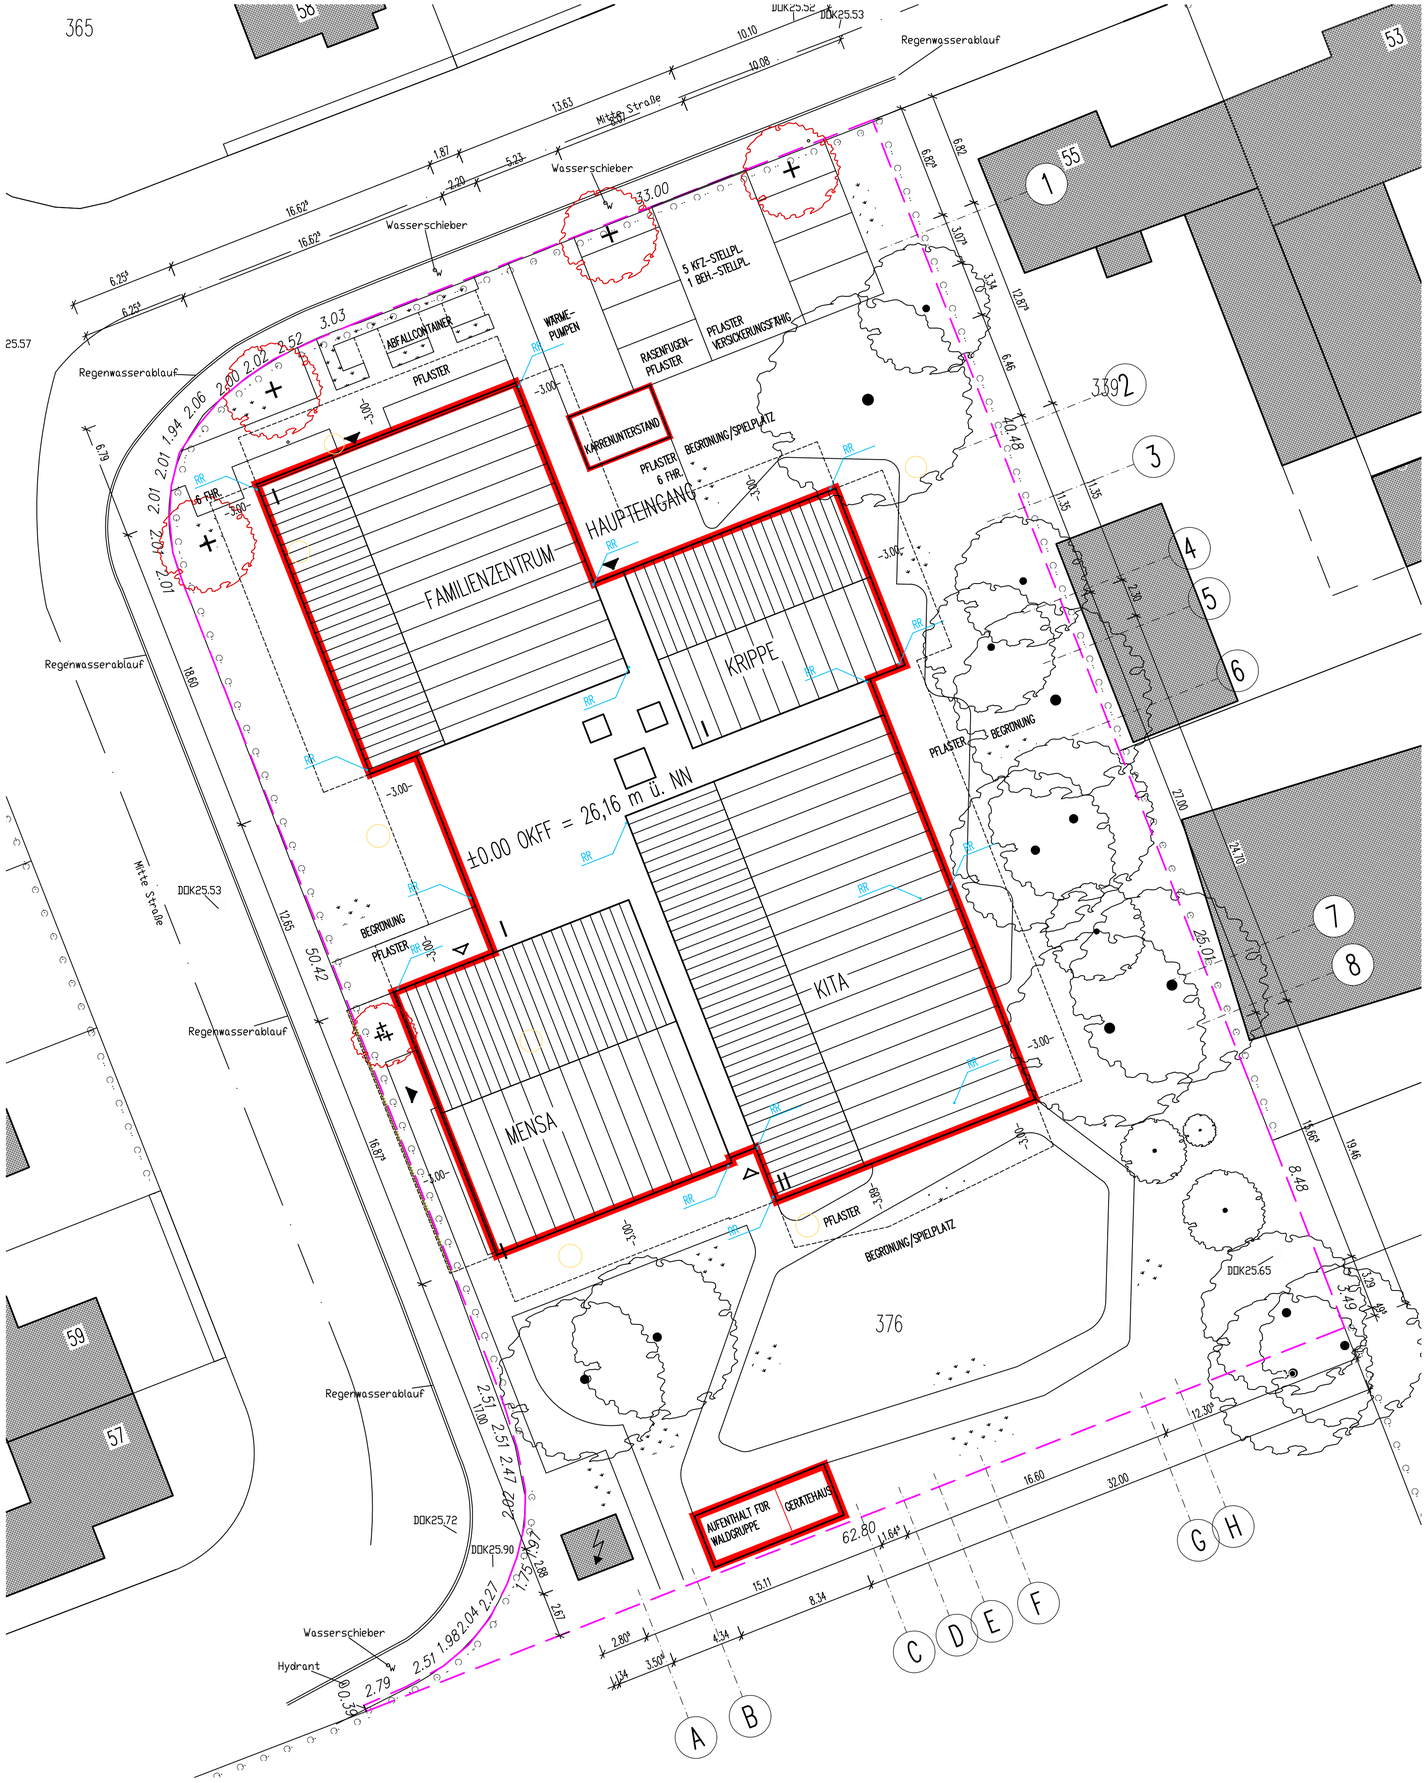

LEGENDE

- BESTAND
- ABBRUCH
- NEUBAU
- GRUNDSTÜCKSGRENZE
- BAUGRENZE
- BAULINIE
- ABSTANDSFLÄCHEN AUF DEM EIGENEN GRUNDSTÜCK (0,4 x H, bzw. min. 3.00 m)
- ABSTANDSFLÄCHEN AUF DEM NACHBARGRUNDSTÜCK (0,4 x H, bzw. min. 3.00 m)
- BAUM BESTAND
- BAUM NEU
- BAUM ABBRUCH

A3.0.301

JF ARCHITEKTEN
UND STADTPLANER

FUCHS UND
DYCKER
PARTG MBB BDA

ENTWURF
NEUBAU KITA NEUMÜNSTER

STADT NEUMÜNSTER 24534 NEUMÜNSTER

LAGEPLAN 1:200

HAFENSTRASSE 9
25813 HUSUM
TELEFON 04841/8979-0
info@jfarchitekten.de
www.jfarchitekten.de

DATUM	PROJ.LEITER	GEZEICHNET	BLATTGRÖSSE	CAD-NAME	BLATT/REVISION
27.03.2020	ARA	APE	75.0/57.0	49019-30113	A3.0.301

Plot: 27. März. 2020 – 11:26 Datei: 49019-30113.dwg Layout: A3.0.301