Anlage 1

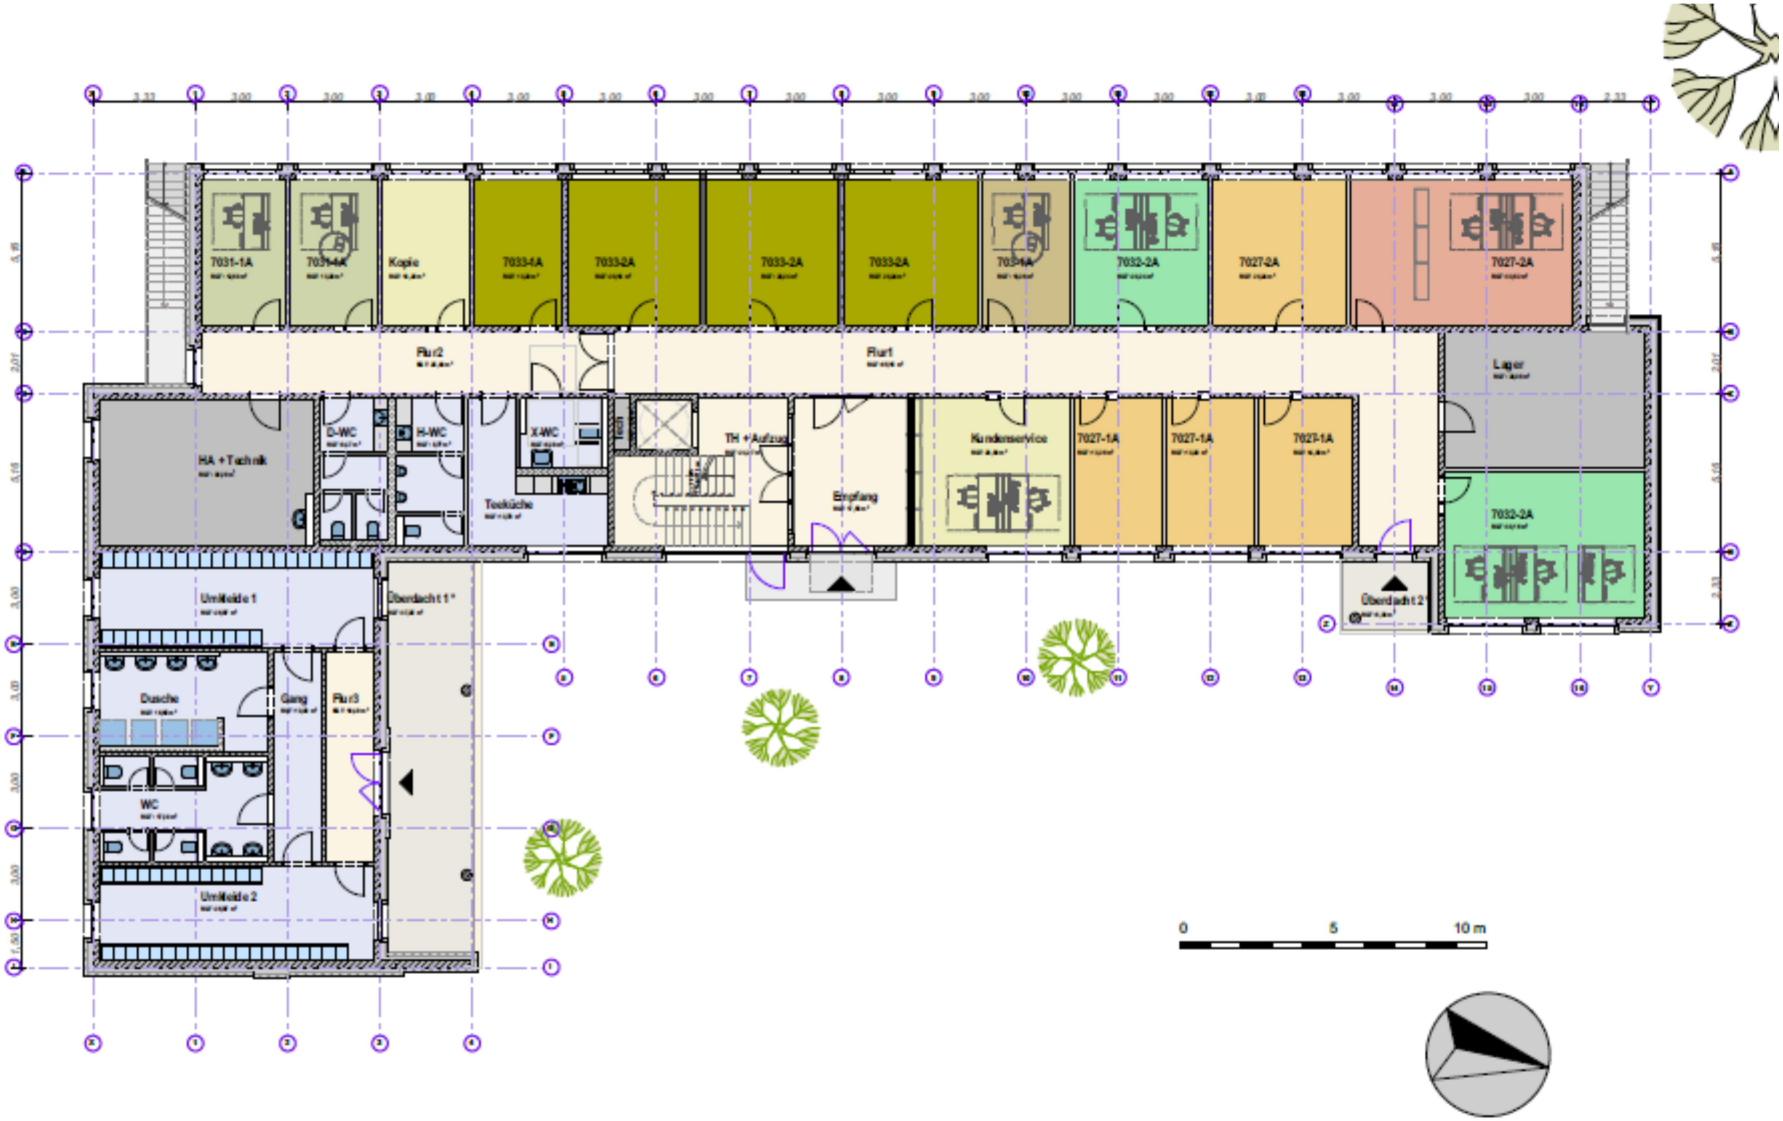
7031-1A
7031-4A
Kopie
7033-4A
7033-2A
7033-2A
7033-2A
7031-4A
7032-2A
7027-2A
7027-2A
Flur2
Flur1
Lager
HA +Technik
D-WC
H-WC
X-WC
Teeküche
TH +Aufzug
Empfang
Kundenservice
7027-1A
7027-1A
7027-1A
7032-2A
Umkleide 1
Überdacht 1*
Überdacht 2*
Dusche
Gang
Flur3
WC
Umkleide 2
0
5
10 m