Anlage 2

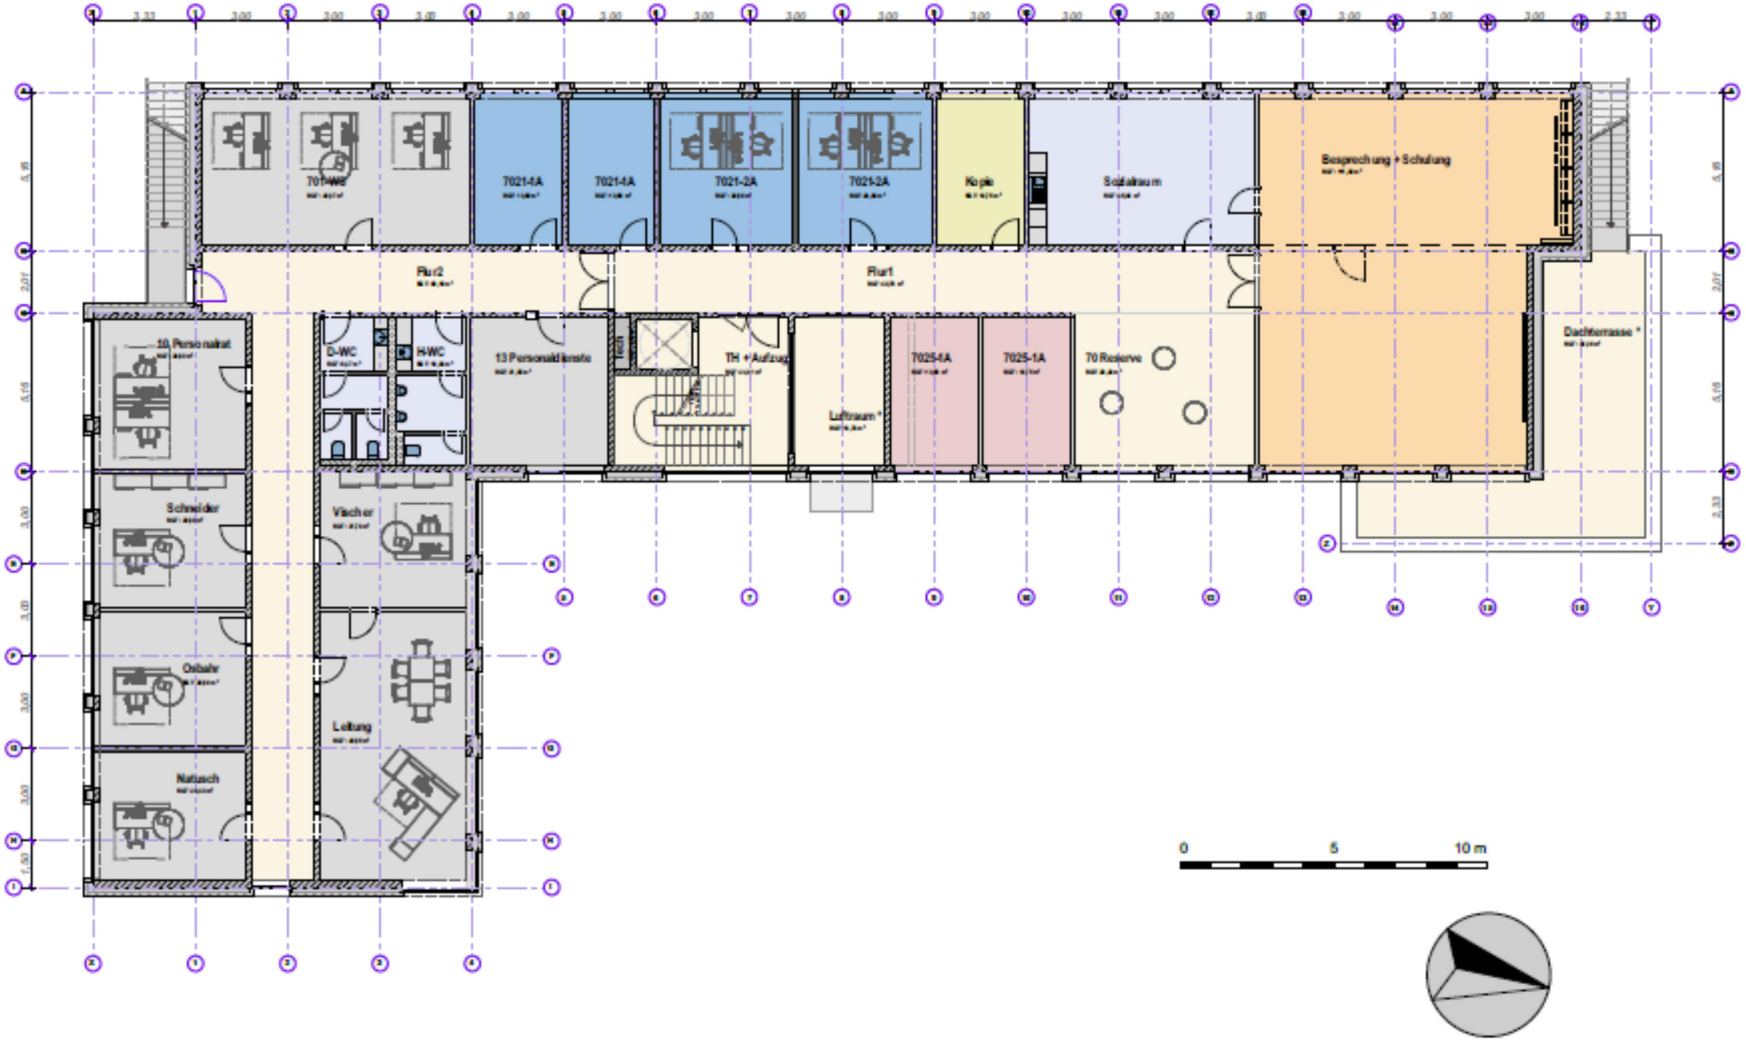
7021-1A
7021-1A
7021-2A
7021-2A
Kopie
Sozialraum
Besprechung + Schulung
Flur2
Flur1
10 Personalrat
D-WC
H-WC
13 Personaldienste
TH + Aufzug
Luftraum *
7025-1A
7025-1A
70 Reserve
Dachterrasse *
Schneider
Vischer
Oelbahr
Leitung
Natusch
0
5
10 m