


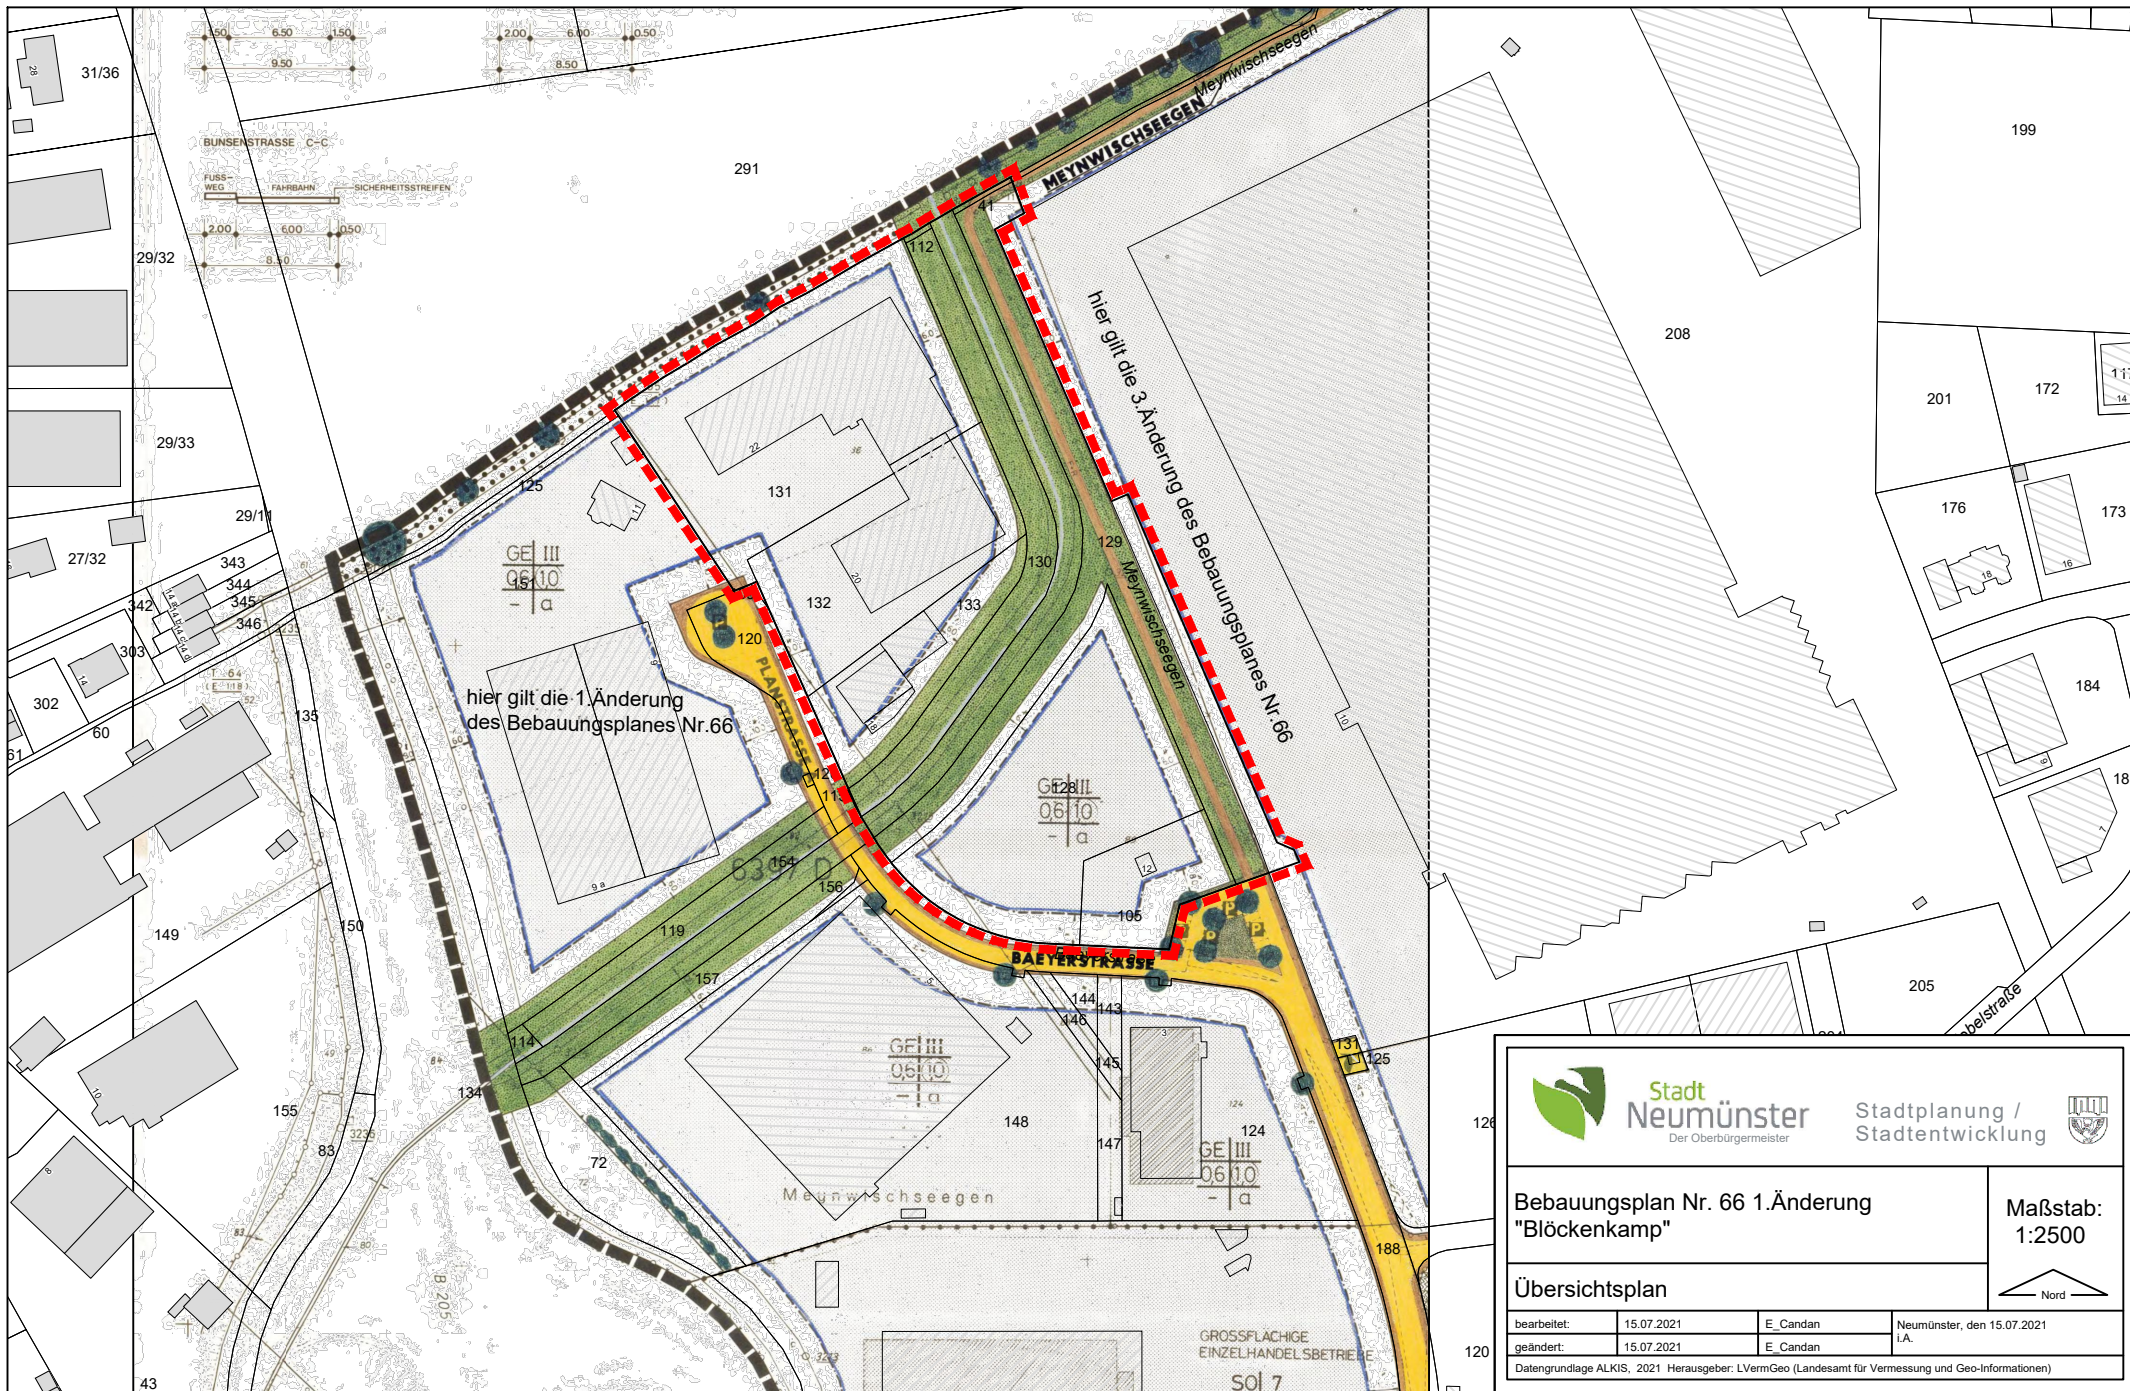



Stadt
Neumünster
Der Oberbürgermeister

Stadtplanung /
Stadtentwicklung

Bebauungsplan Nr. 66 1.Änderung
"Blöckenkamp"

Maßstab:
1:2500

Übersichtsplan

bearbeitet:	15.07.2021	E_Candan	Neumünster, den 15.07.2021
geändert:	15.07.2021	E_Candan	I.A.

Datengrundlage ALKIS, 2021 Herausgeber: LVermGeo (Landesamt für Vermessung und Geo-Informationen)