


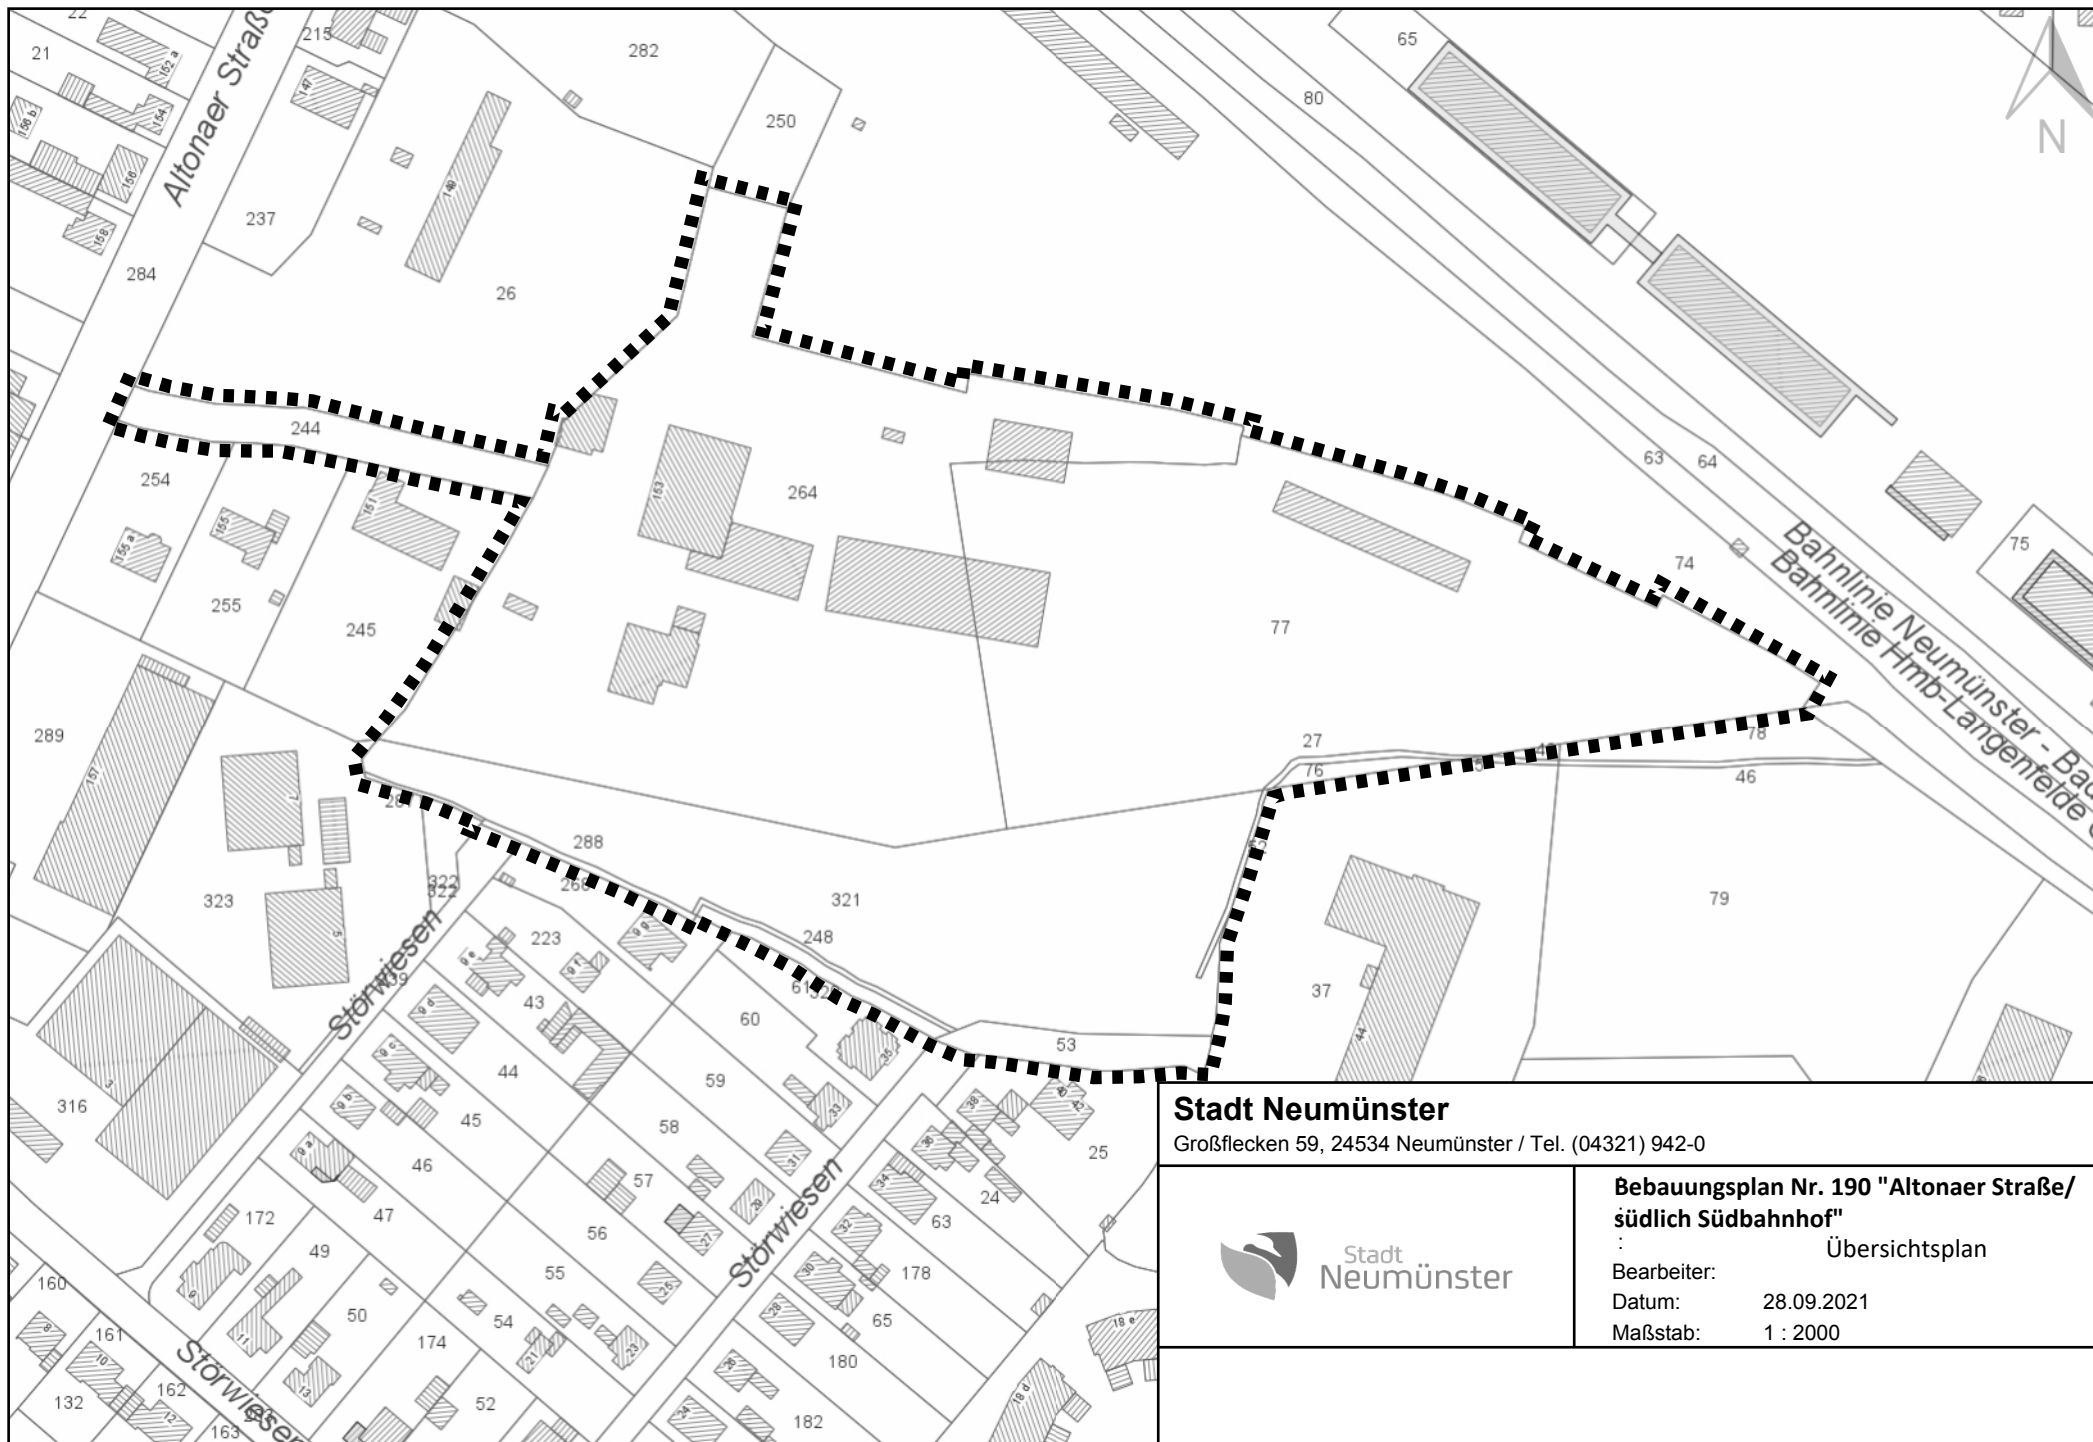

Stadt Neumünster Großflecken 59, 24534 Neumünster / Tel. (04321) 942-0	
 Stadt Neumünster	Bebauungsplan Nr. 190 "Altonaer Straße/ südlich Südbahnhof"
	Übersichtsplan
	Bearbeiter:
	Datum: 28.09.2021
Maßstab: 1 : 2000	