


Anlage 04

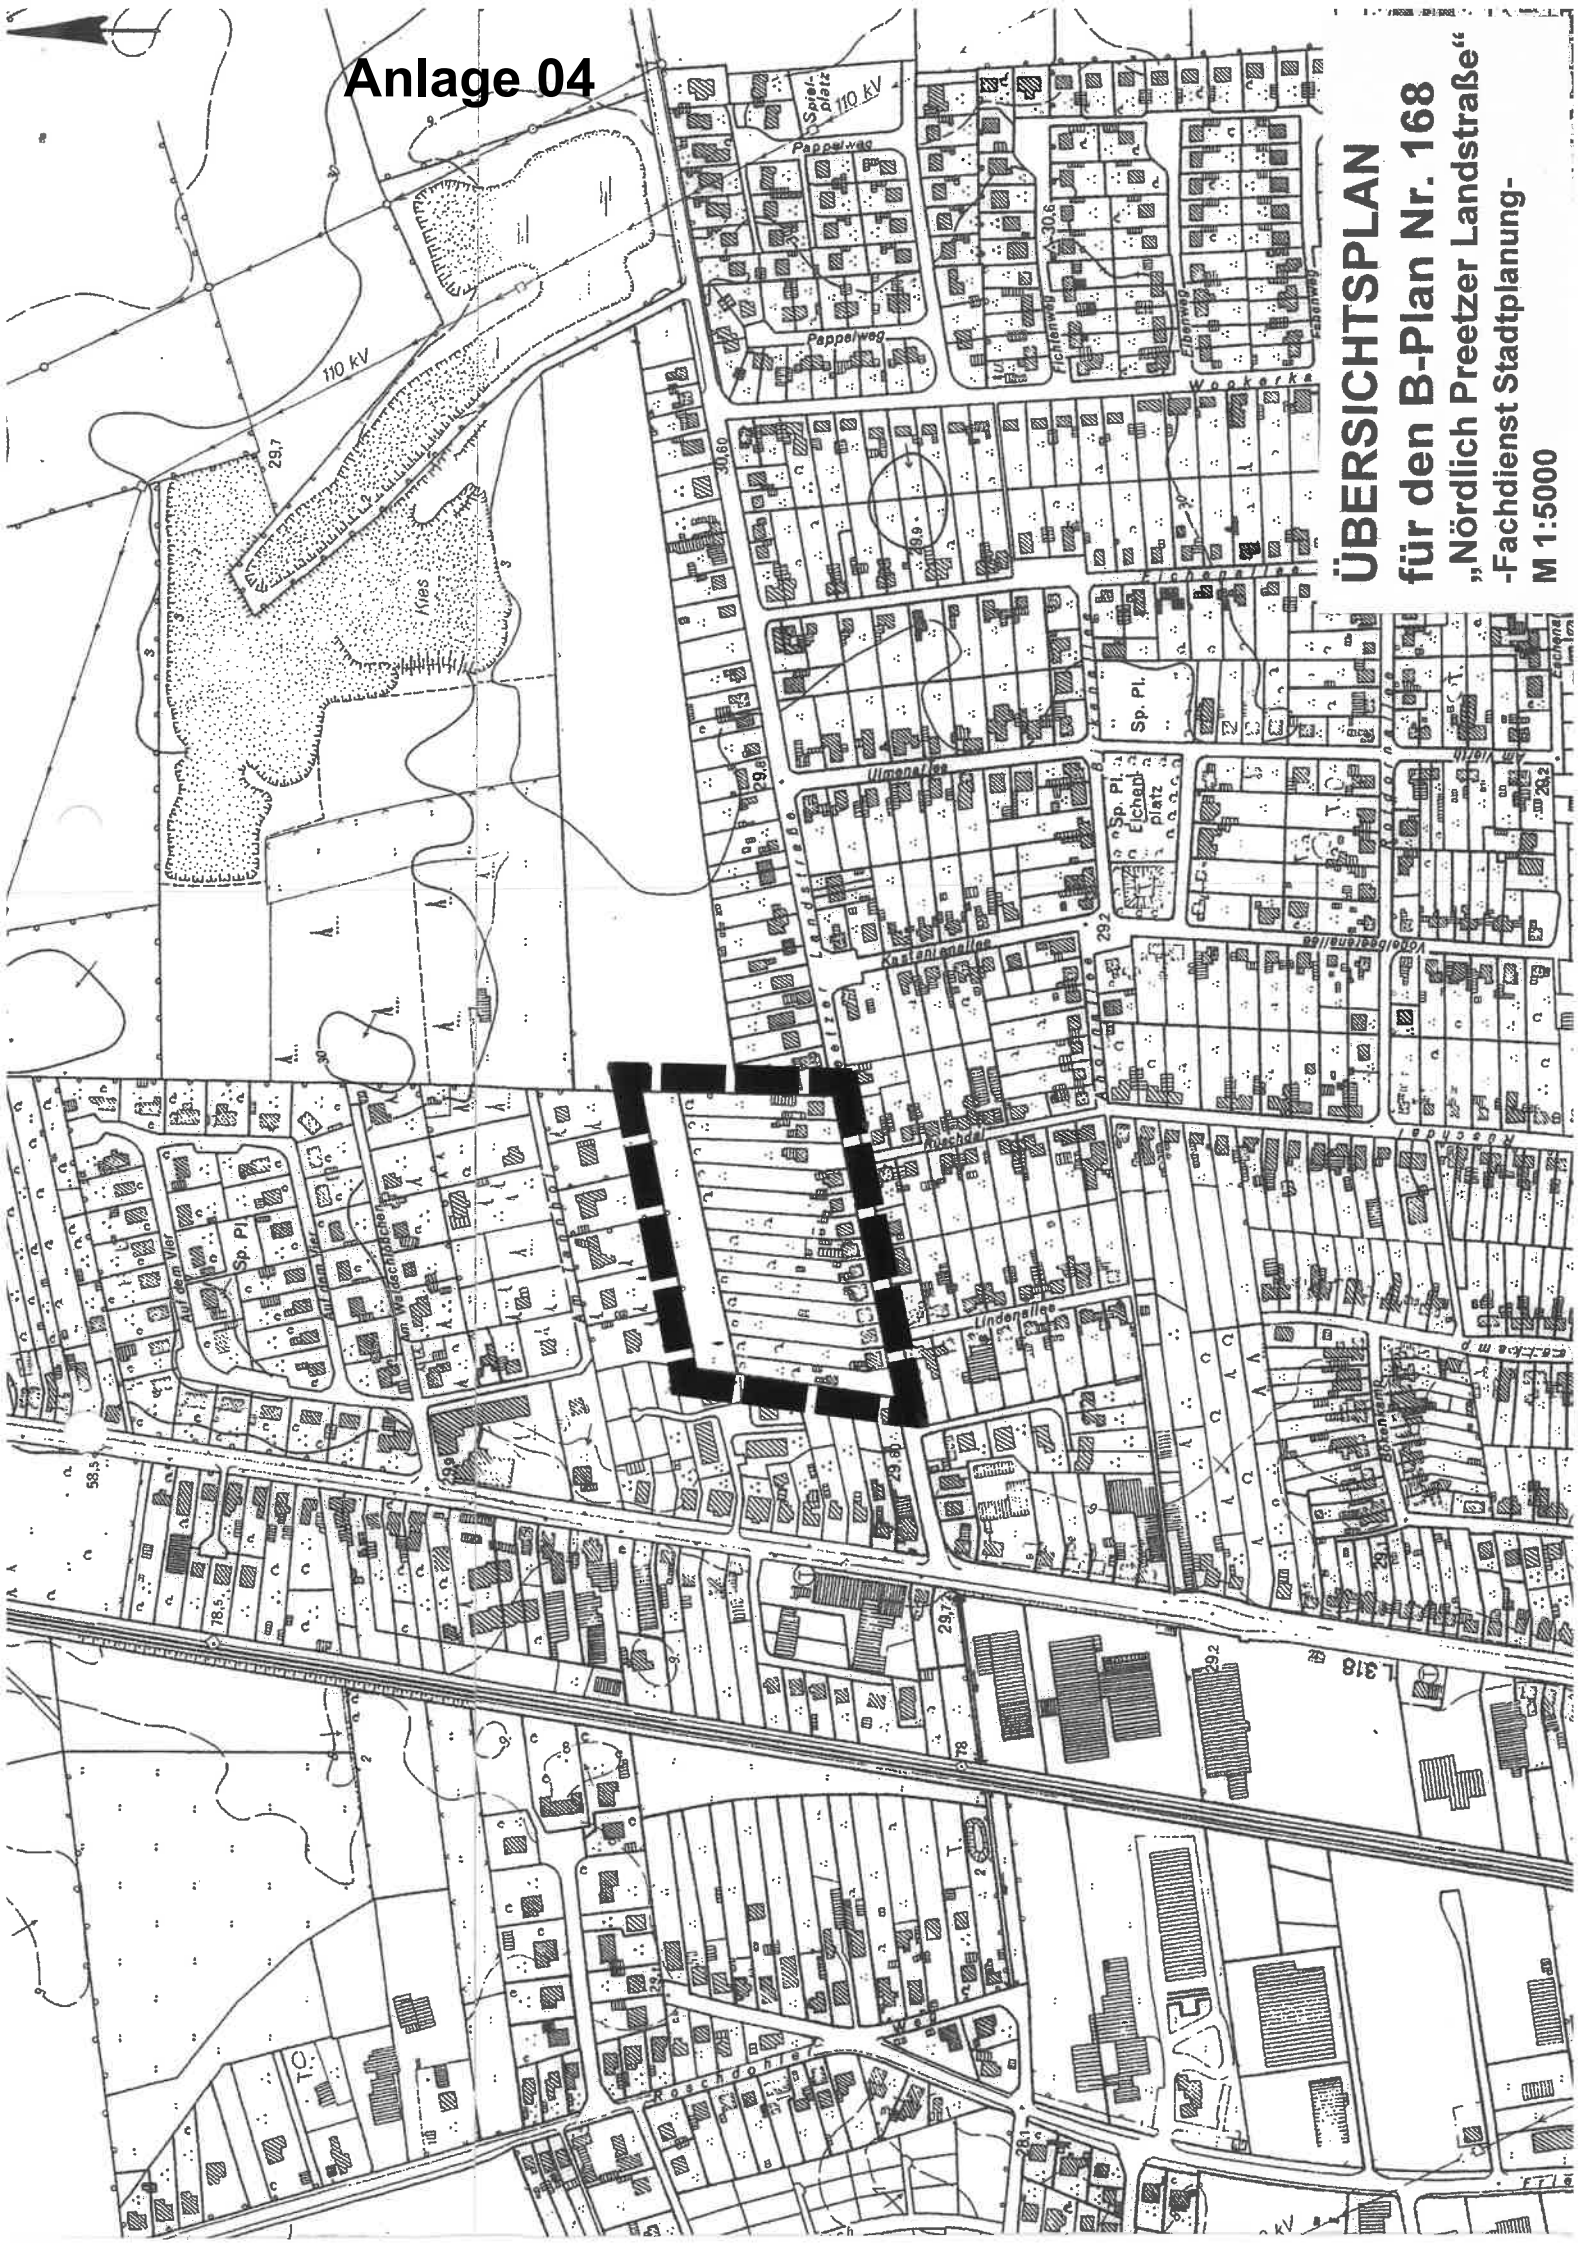

ÜBERSICHTSPLAN
für den B-Plan Nr. 168
„Nördlich Preetzer Landstraße“
-Fachdienst Stadtplanung-
M 1:5000