


Anlage 06

N:\FB IV\FD 61\Gem. Dateien\6.1.2. Bauleitplanung\6.1.2.6 Gewerbegebiet Tungendorf - Südtteil\CAD\Übersichtsplan_04_2017.dwg

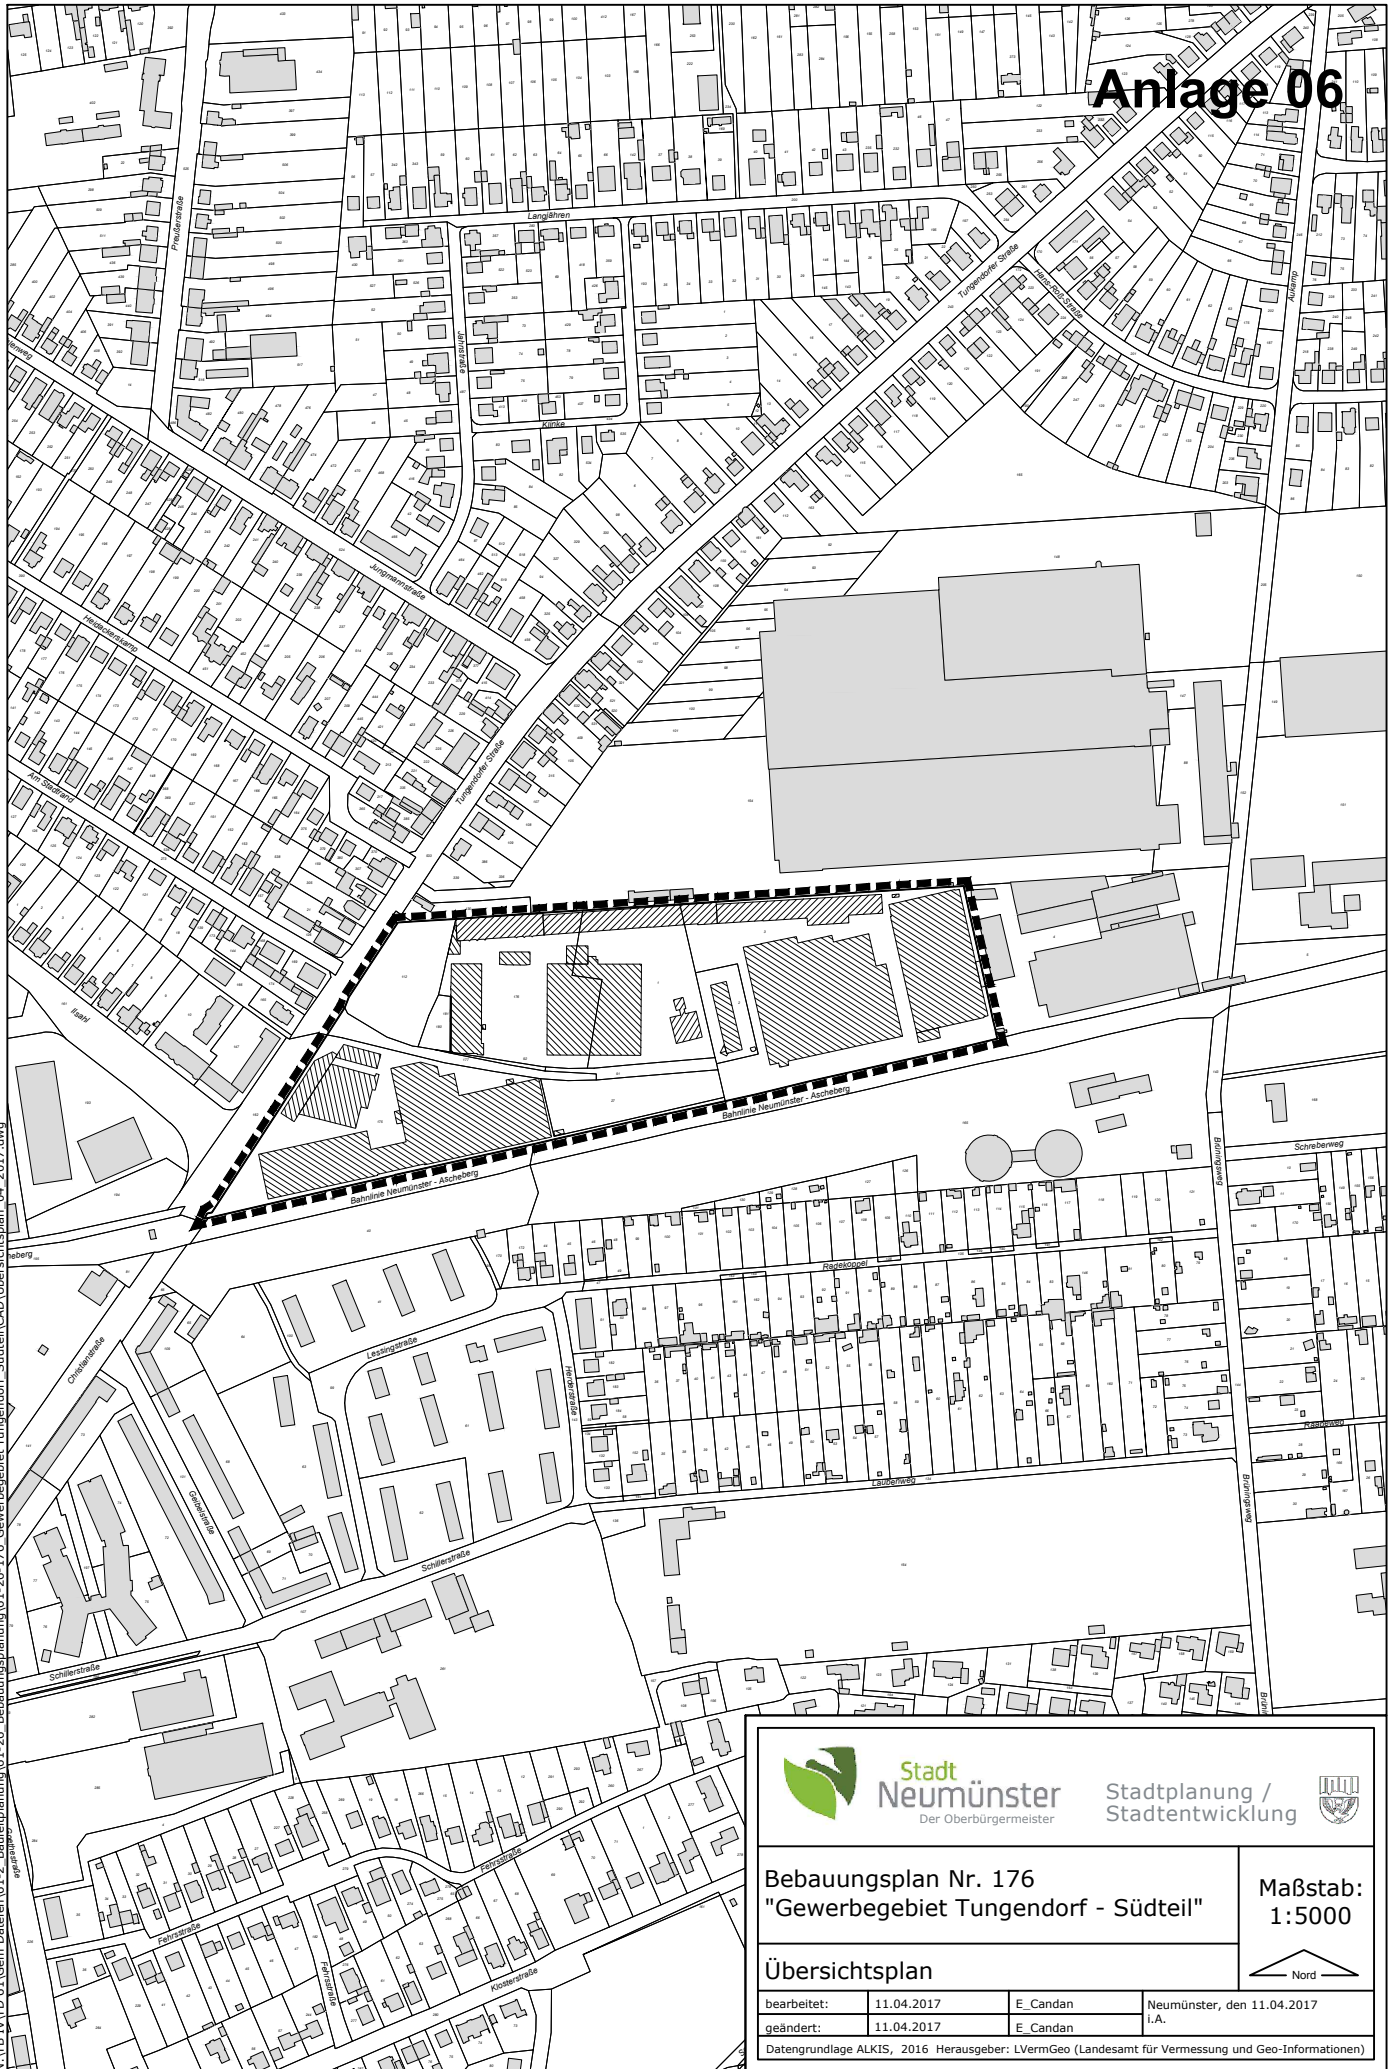

 Stadt Neumünster Der Oberbürgermeister		Stadtplanung / Stadtentwicklung 	
Bebauungsplan Nr. 176 "Gewerbegebiet Tungendorf - Südtteil"			Maßstab: 1:5000
Übersichtsplan 			
bearbeitet: 11.04.2017 geändert: 11.04.2017	E_Candan E_Candan	Neumünster, den 11.04.2017 i.A.	
Datengrundlage ALKIS, 2016 Herausgeber: LVermGeo (Landesamt für Vermessung und Geo-Informationen)			