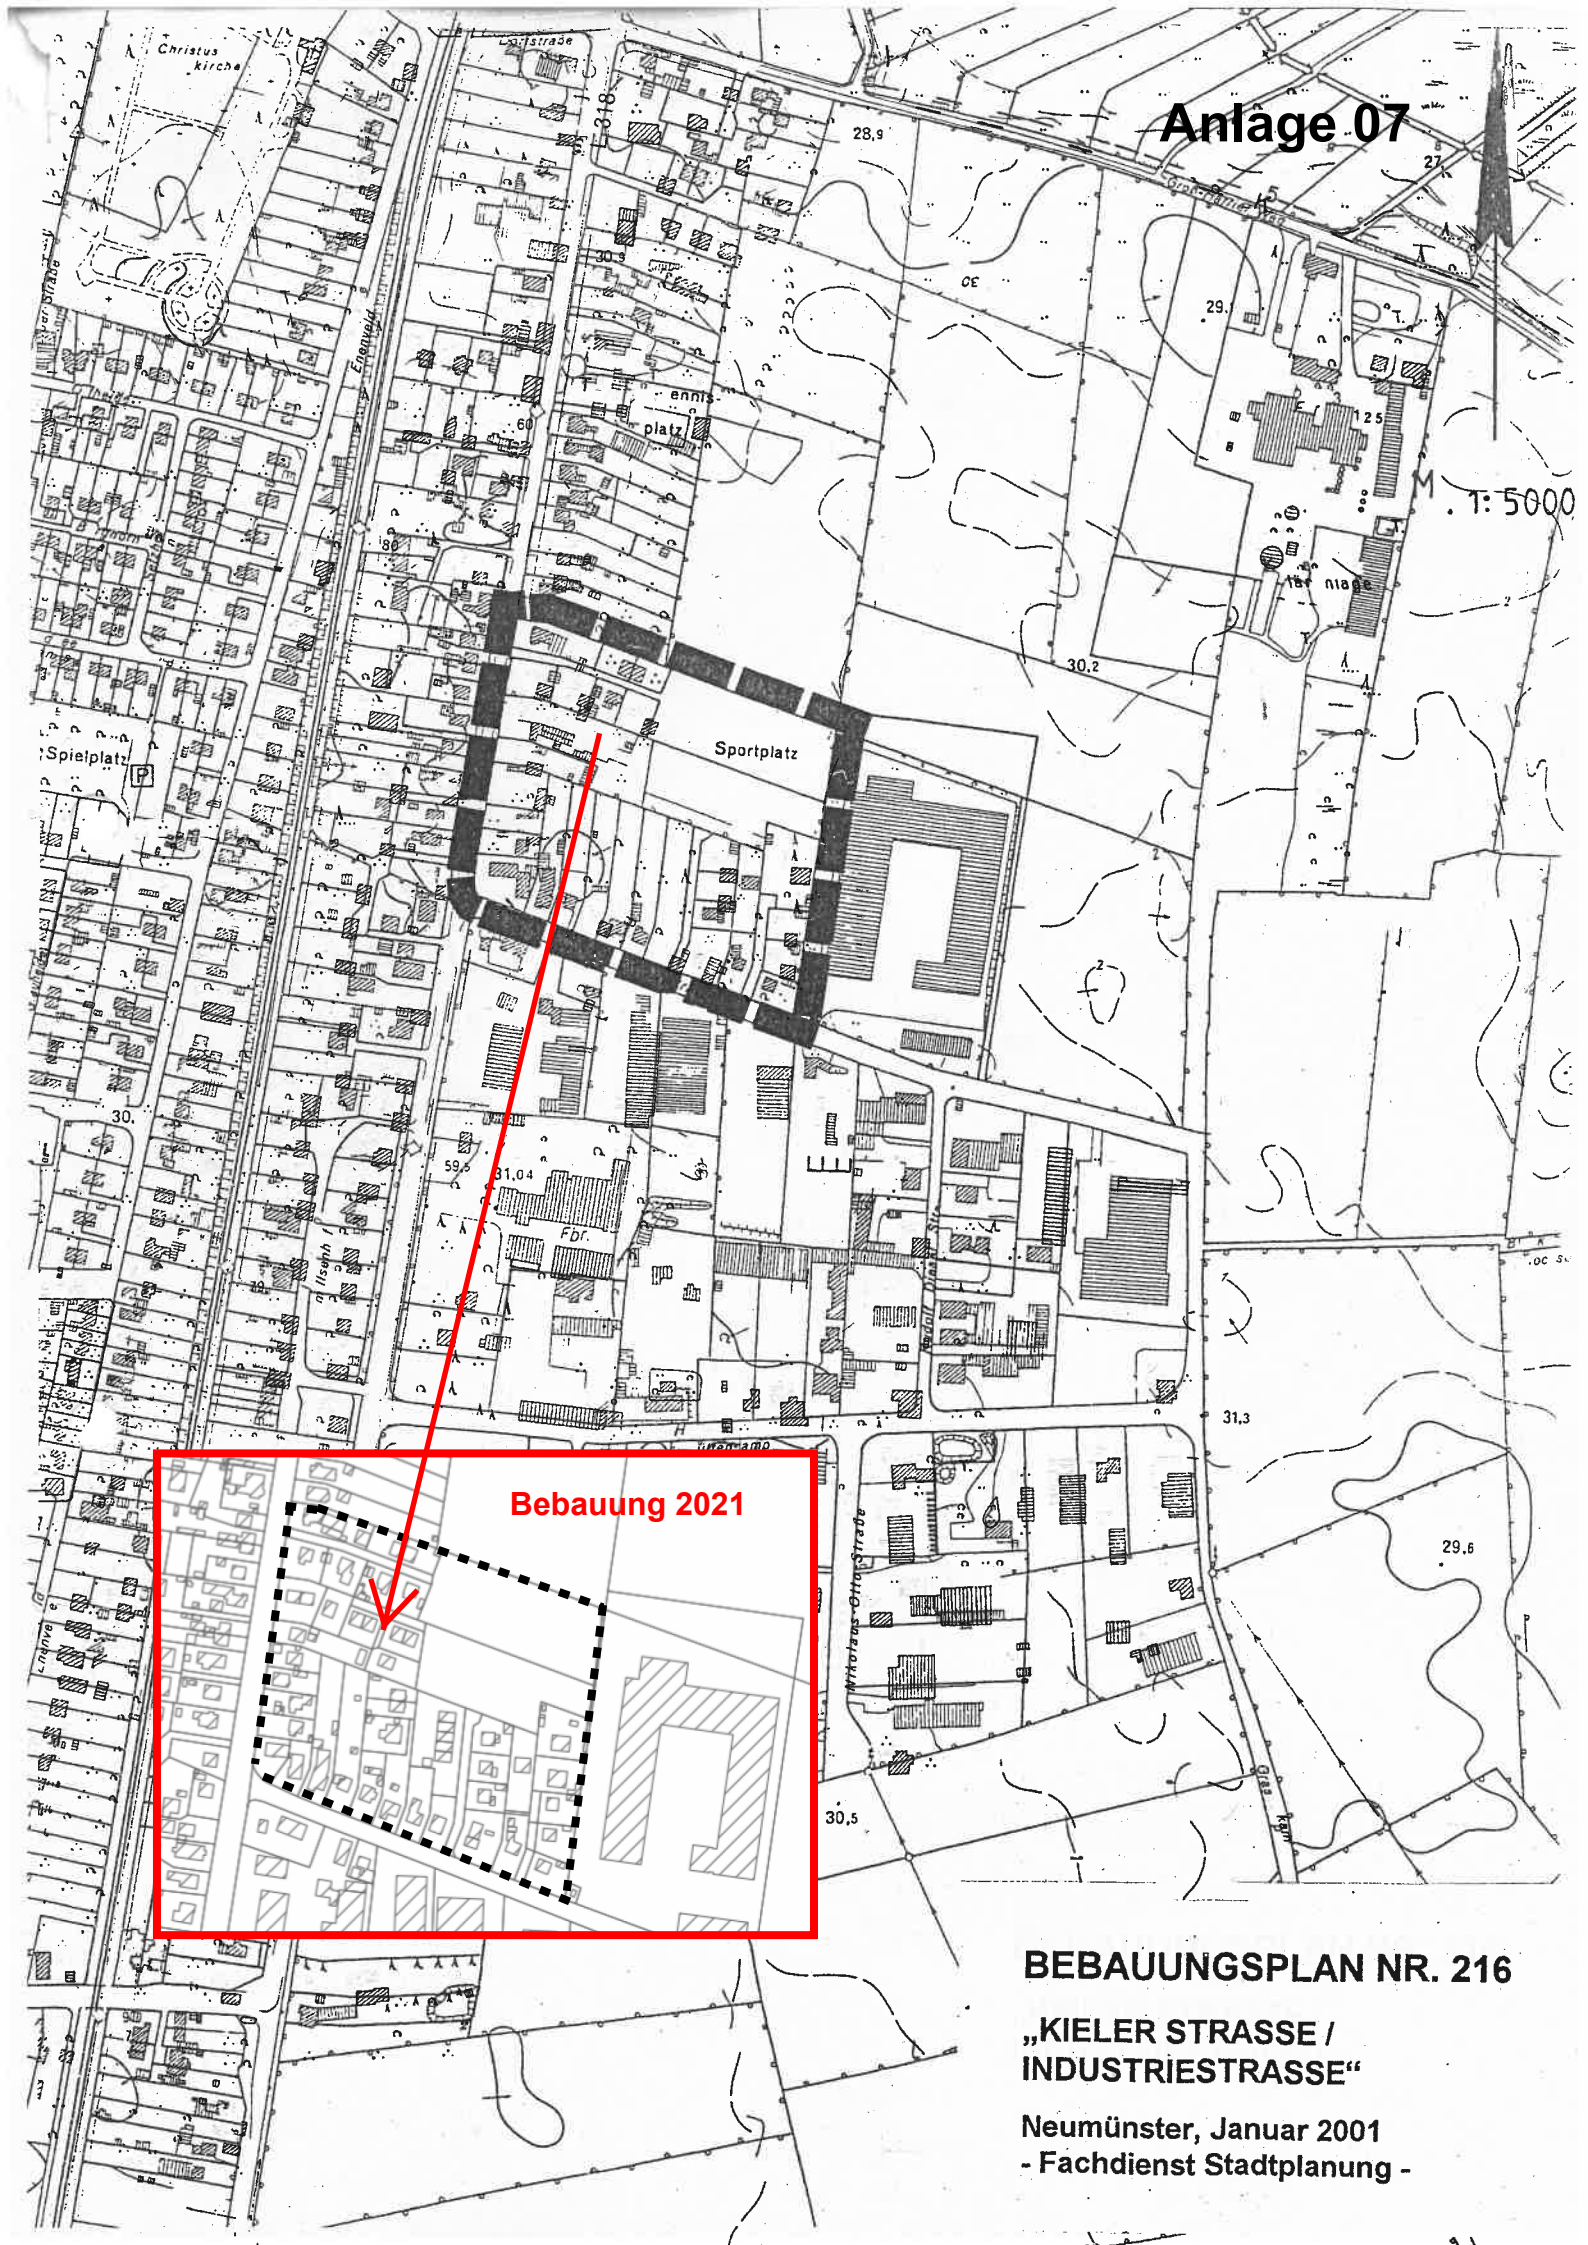
Anlage 07
Sportplatz
Spielplatz
Bebauung 2021
M. 1:5000
BEBAUUNGSPLAN NR. 216
„KIELER STRASSE / INDUSTRIESTRASSE“
Neumünster, Januar 2001
- Fachdienst Stadtplanung -