


B-Plan Nr. 261.
Voraussichtlicher Geltungsbereich

M 1:5000

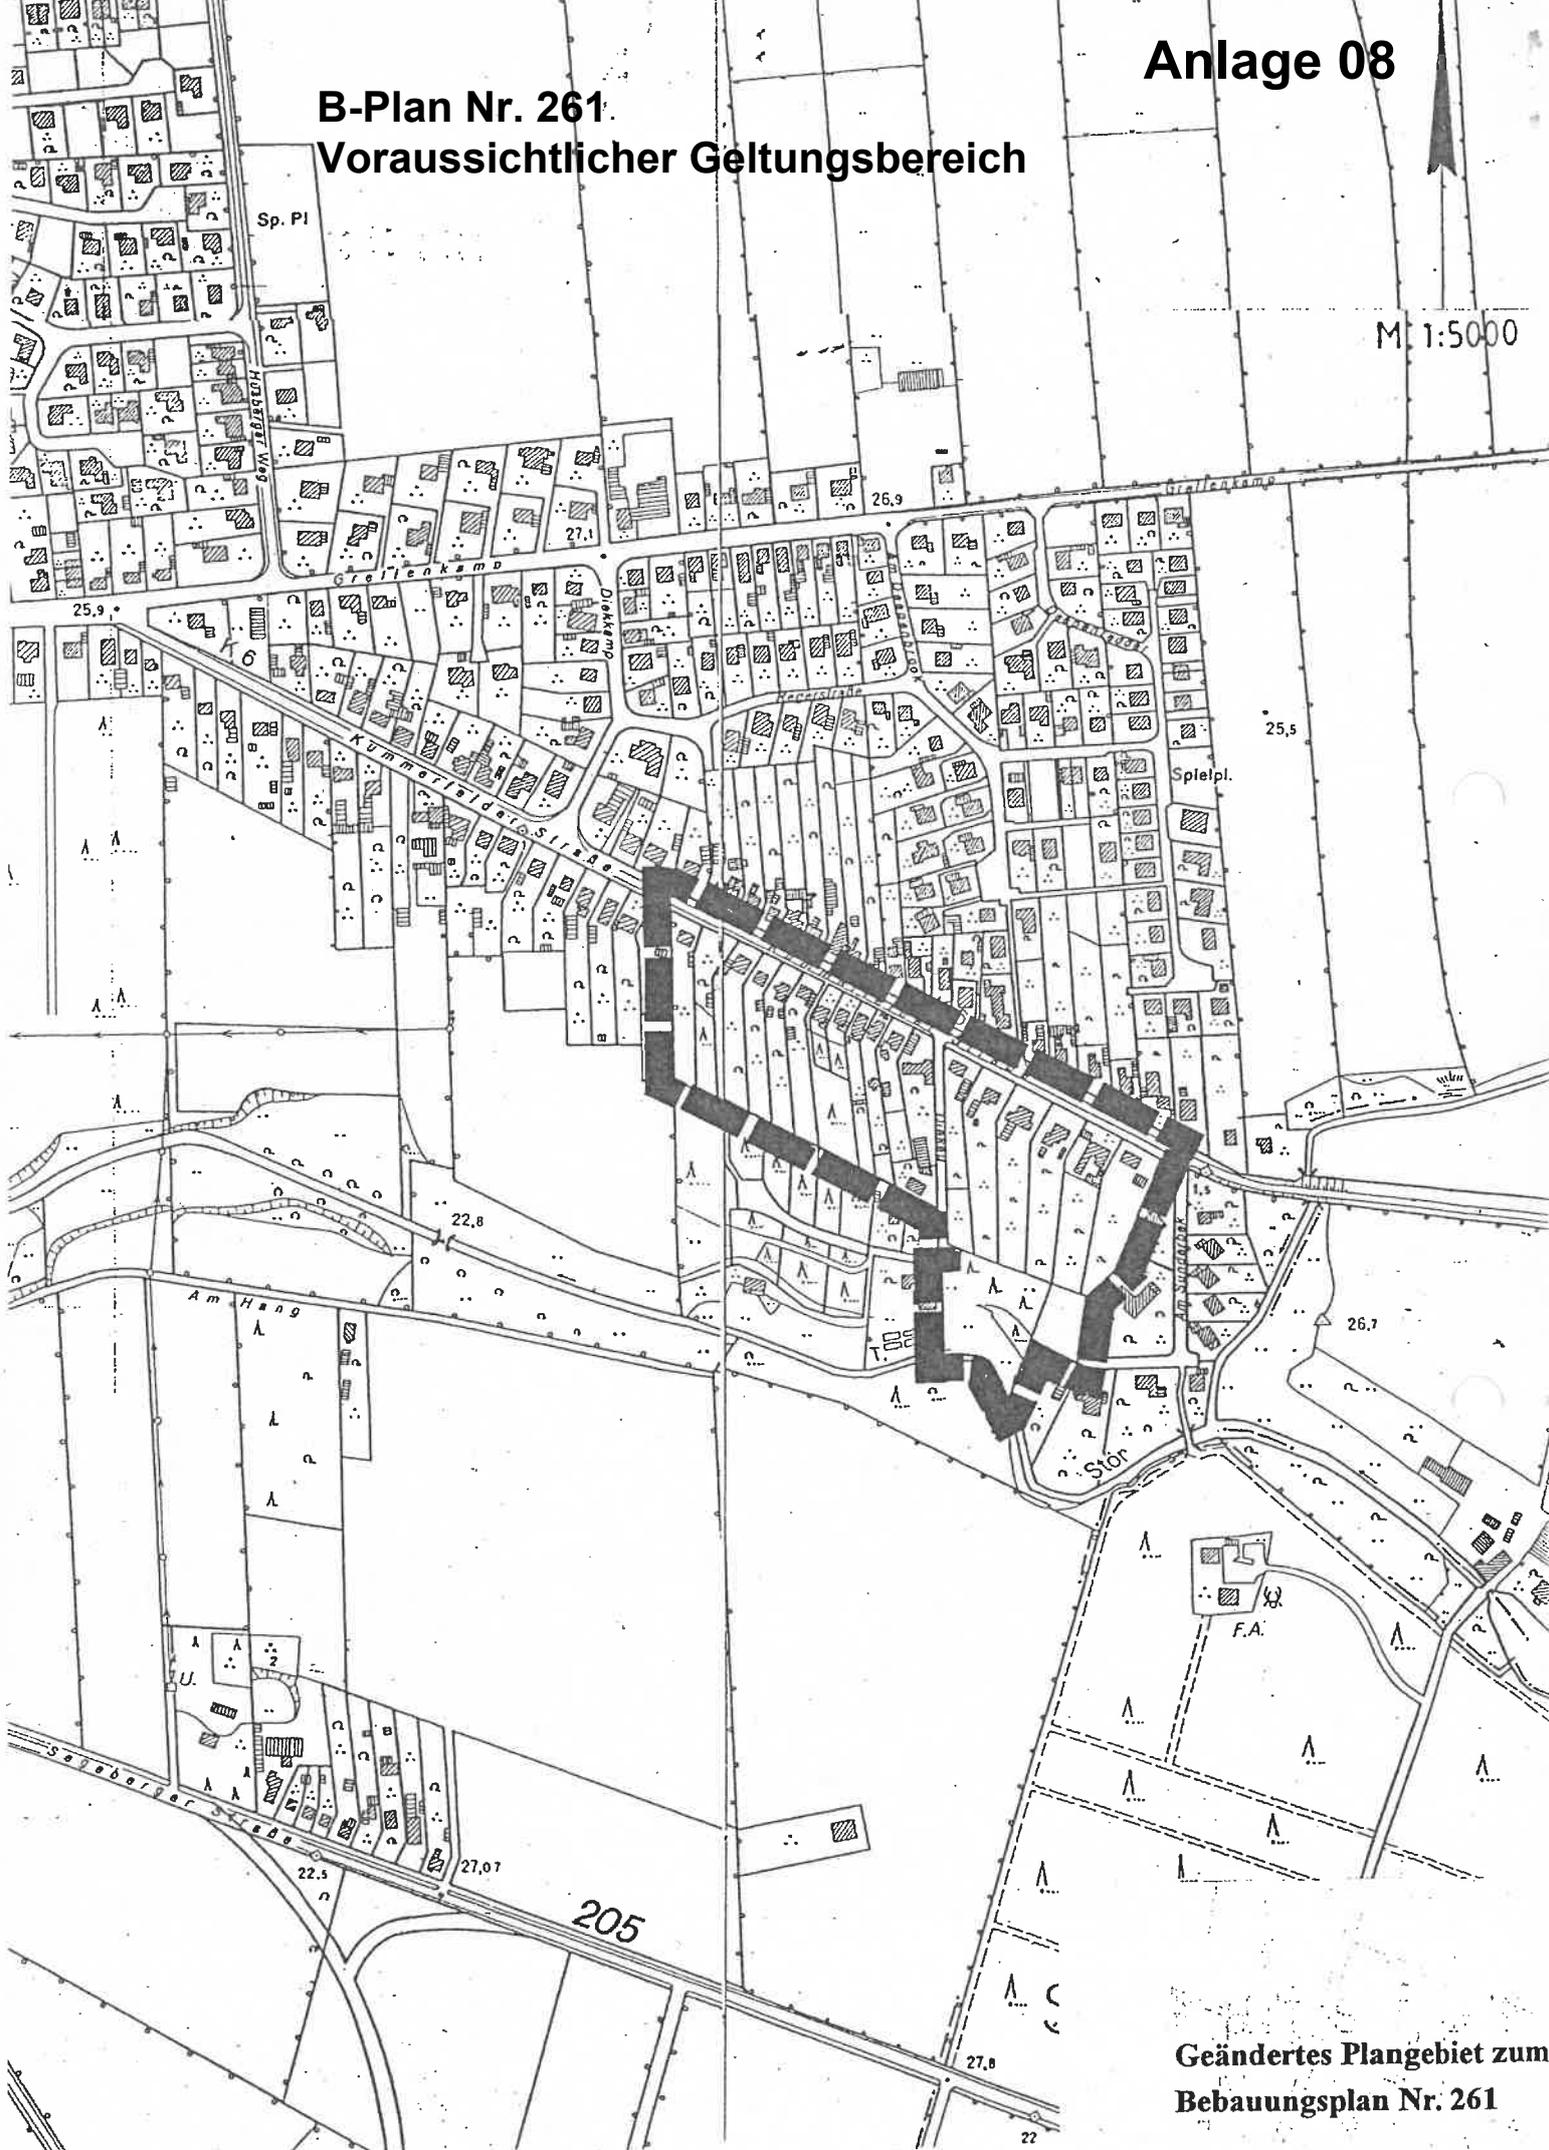

Geändertes Plangebiet zum
Bebauungsplan Nr. 261