


# Anlage 04

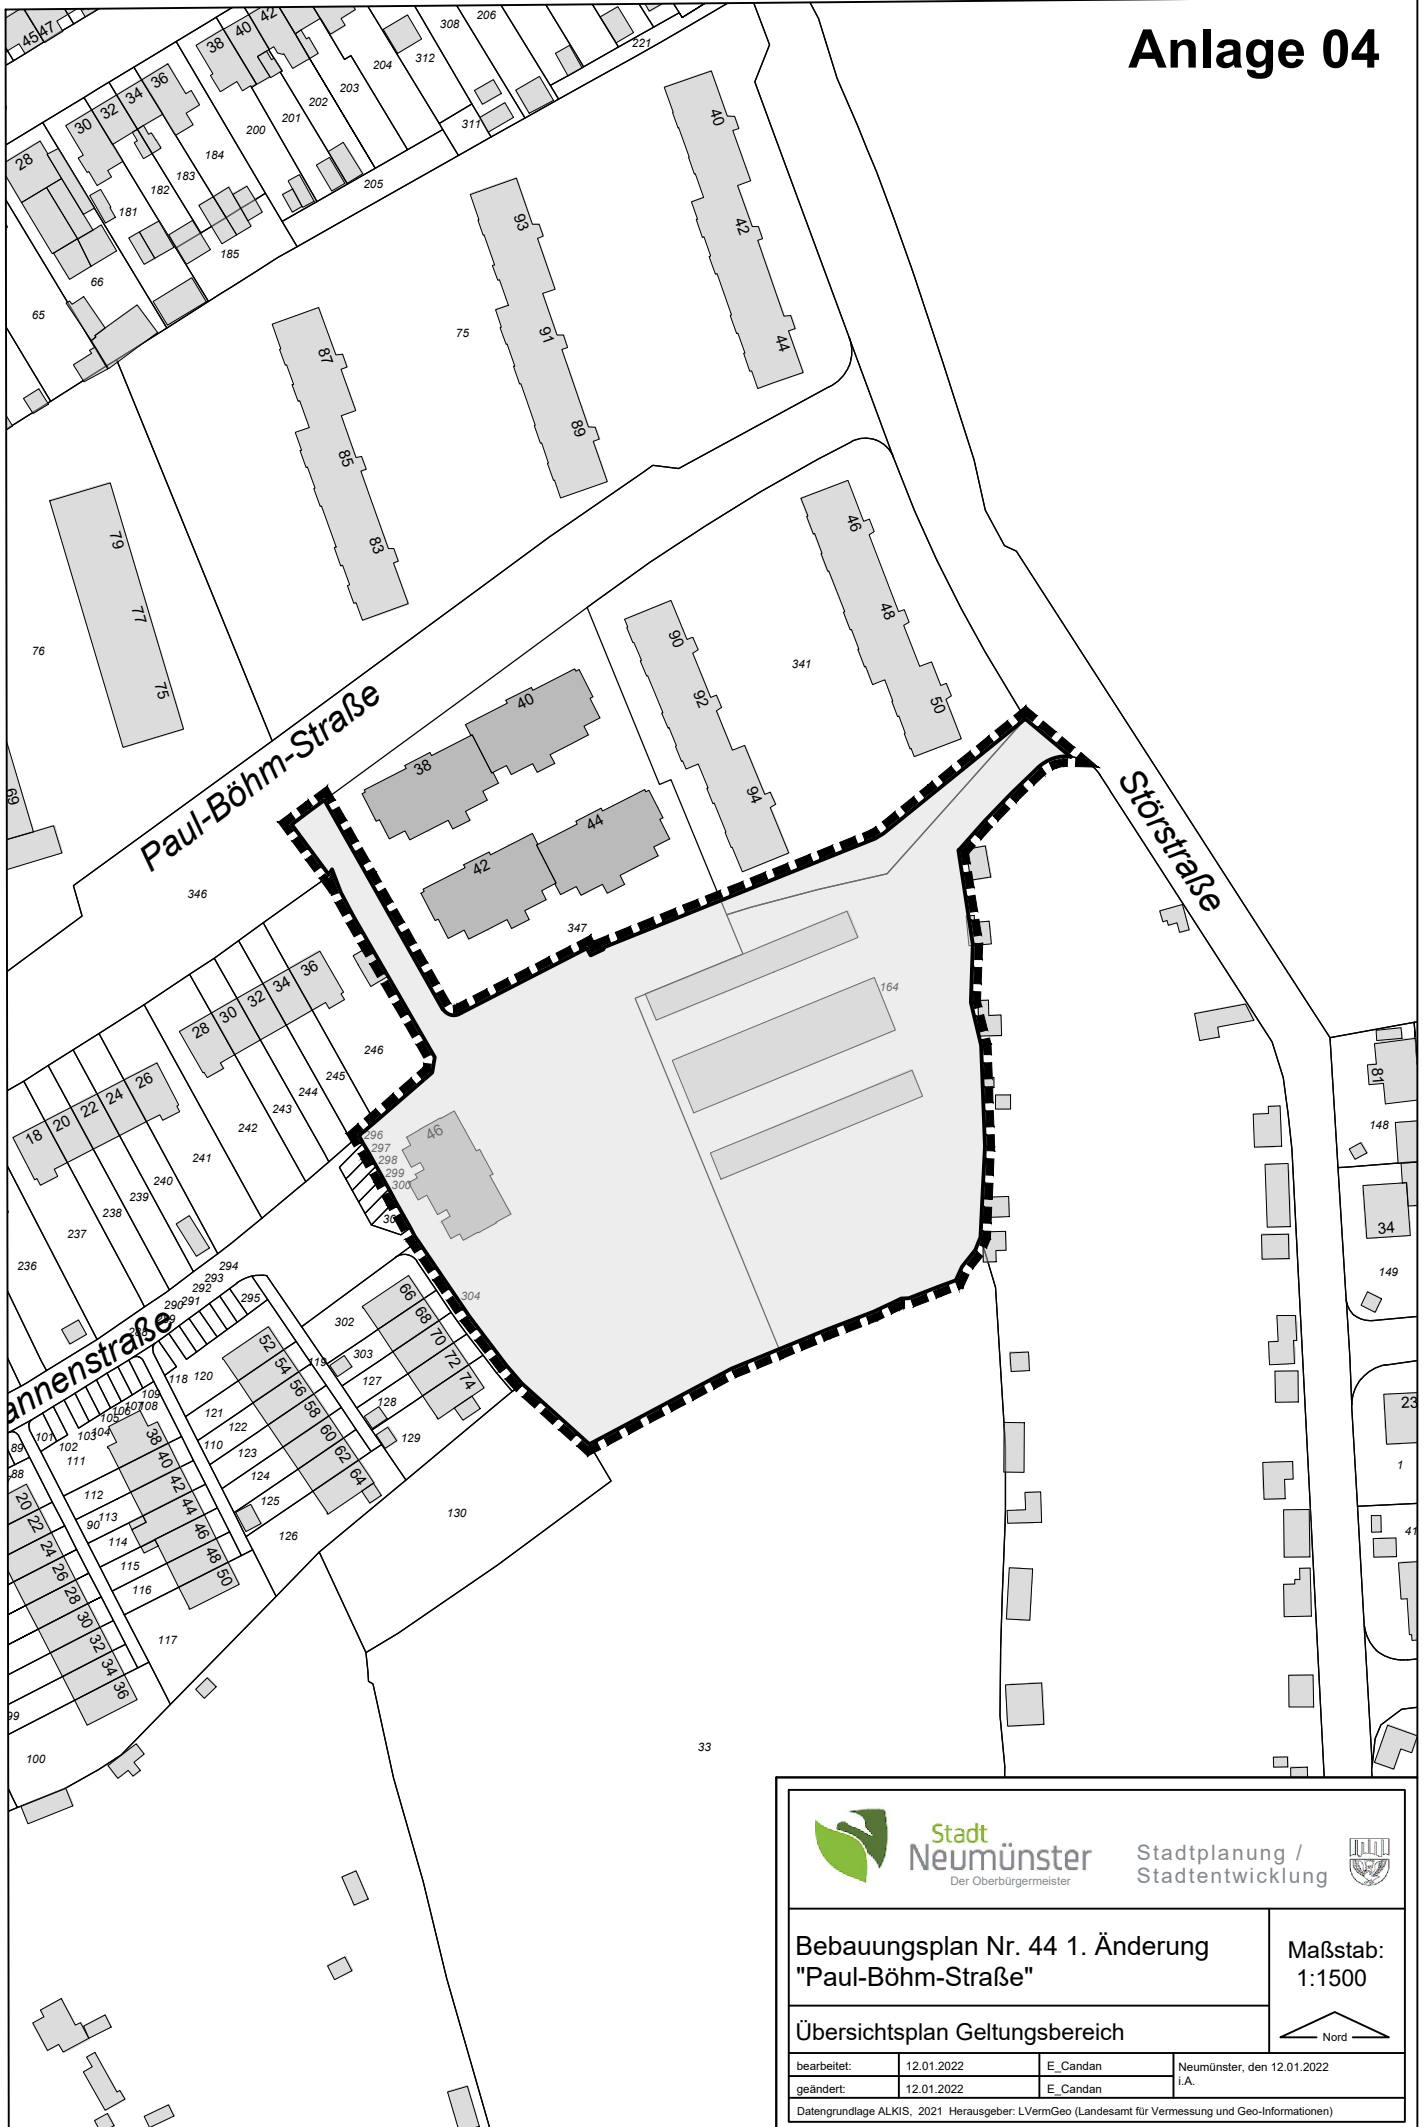

N:\FB\IVFD\61\Gem\_Daten\61-2\_Bauleitplanung\61-26-44\_1Ä\_Paul-Böhm-Str\CAD\Konzeptentwicklung\_BP\Plan\_44\_1\_Aed\_1\_2021.dwg

 <b>Stadt Neumünster</b> <small>Der Oberbürgermeister</small>		Stadtplanung / Stadtentwicklung		
<b>Bebauungsplan Nr. 44 1. Änderung</b> <b>"Paul-Böhm-Straße"</b>			<b>Maßstab:</b> <b>1:1500</b>	
<b>Übersichtsplan Geltungsbereich</b>				
				
bearbeitet:	12.01.2022	E_Candan	Neumünster, den 12.01.2022	
geändert:	12.01.2022	E_Candan	i.A.	
<small>Datengrundlage ALKIS, 2021 Herausgeber: LVermGeo (Landesamt für Vermessung und Geo-Informationen)</small>				