


Anlage

Voraussichtlicher Geltungsbereich zur 58. Änderung des FNP 1990

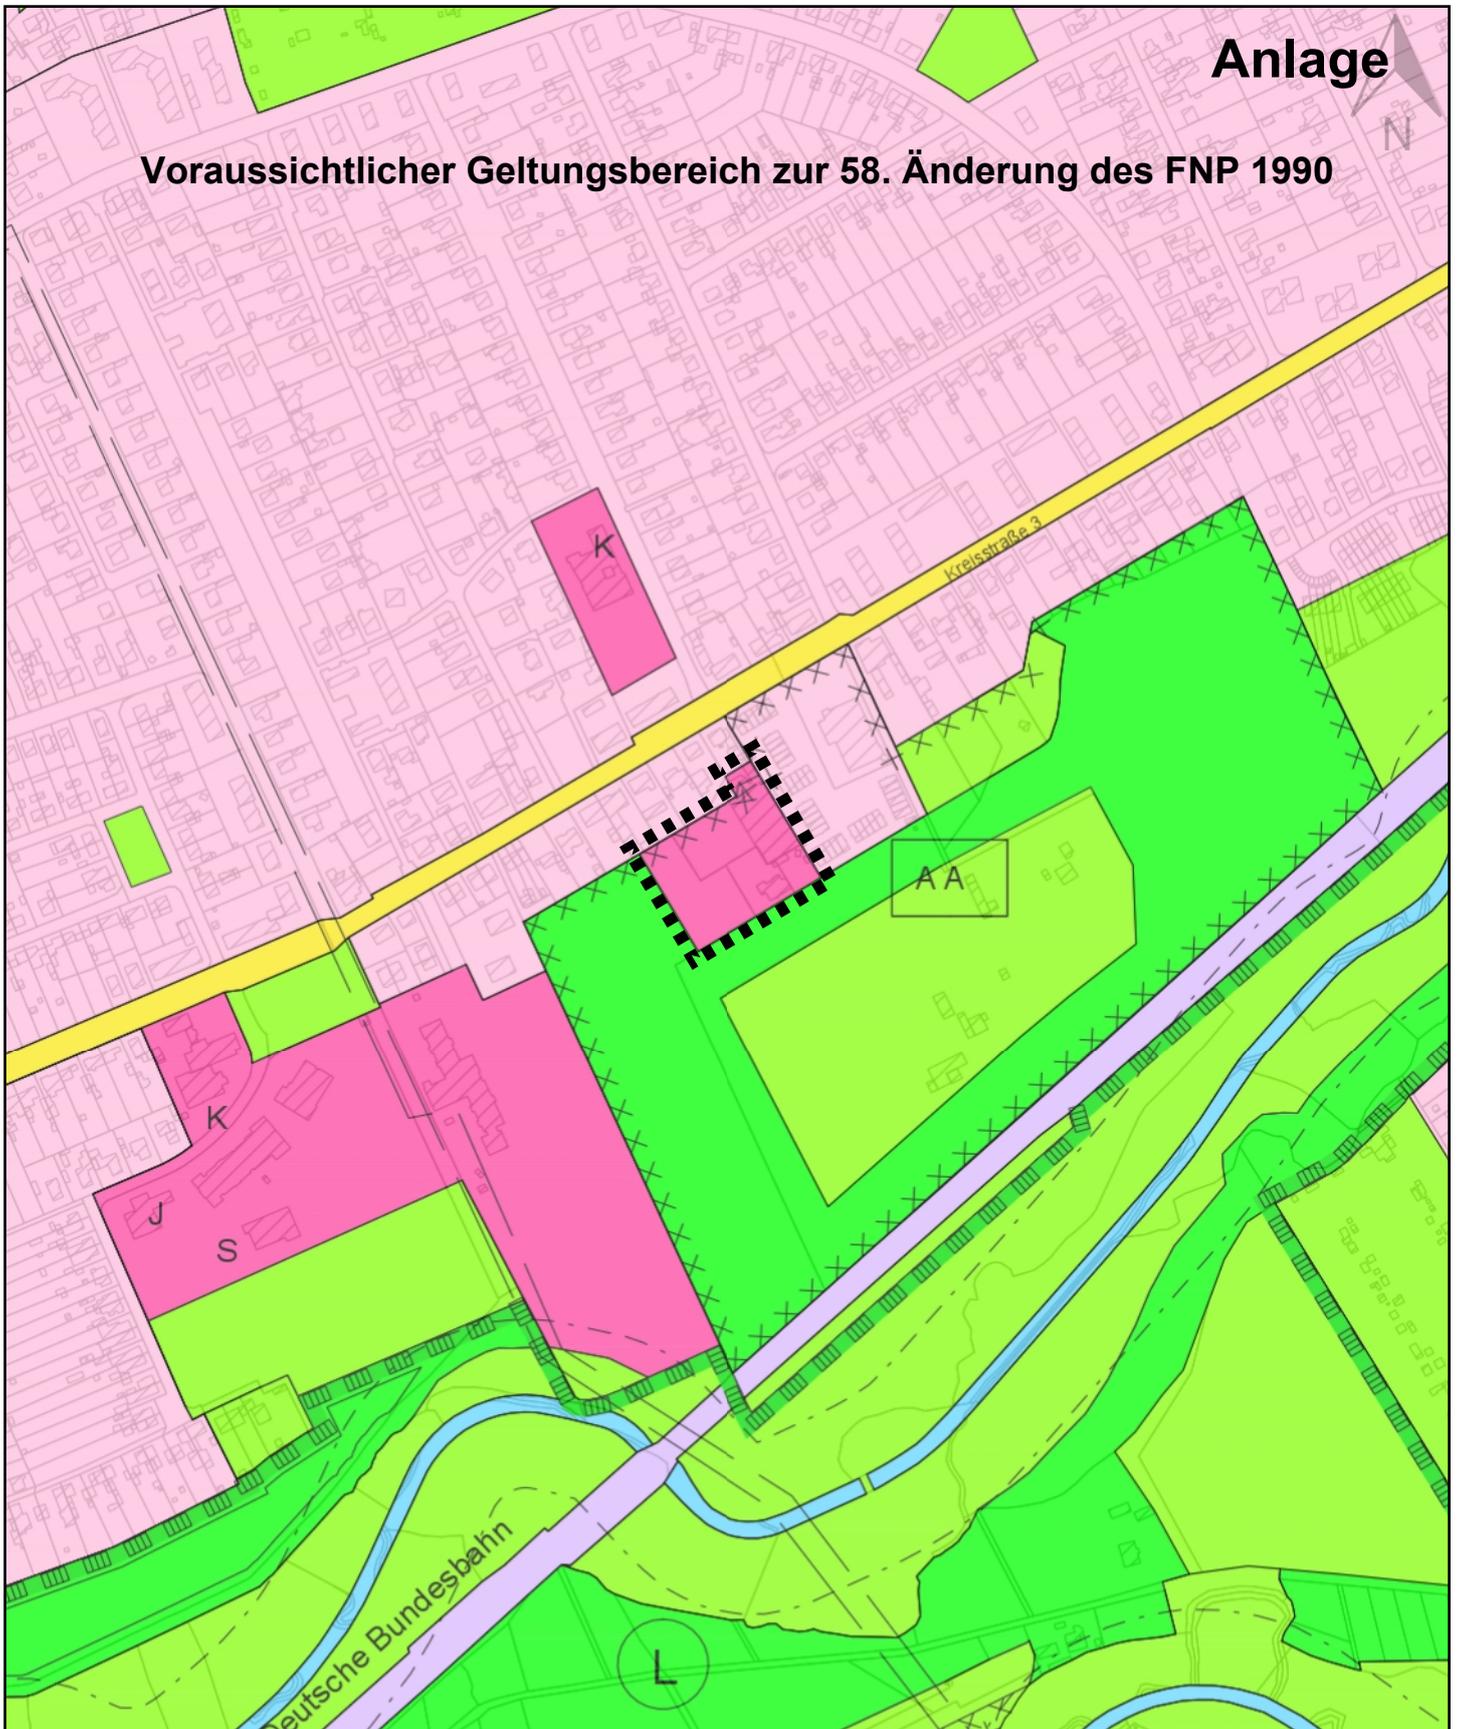

Landsch
"Stadt"

Stadt Neumünster

Großflecken 59, 24534 Neumünster / Tel. (04321) 942-0



Stadt
Neumünster

58. Änderung des Flächennutzungsplanes 1990

"Südlich Ehndorfer Str., ehem. TSI"

Bearbeiter:

Datum: 14.03.2022

Maßstab: 1 : 5000

Ausschnitt aus der kommunalen Fachdatenkarte.

Vervielfältigungen dürfen nur für den eigenen Bedarf erstellt und nicht an Dritte abgegeben werden. In der Darstellung können Veränderungen berücksichtigt sein, die noch nicht in das Grundbuch übernommen sind. Der Gebäudenachweis kann vom örtlichen Bestand abweichen.