


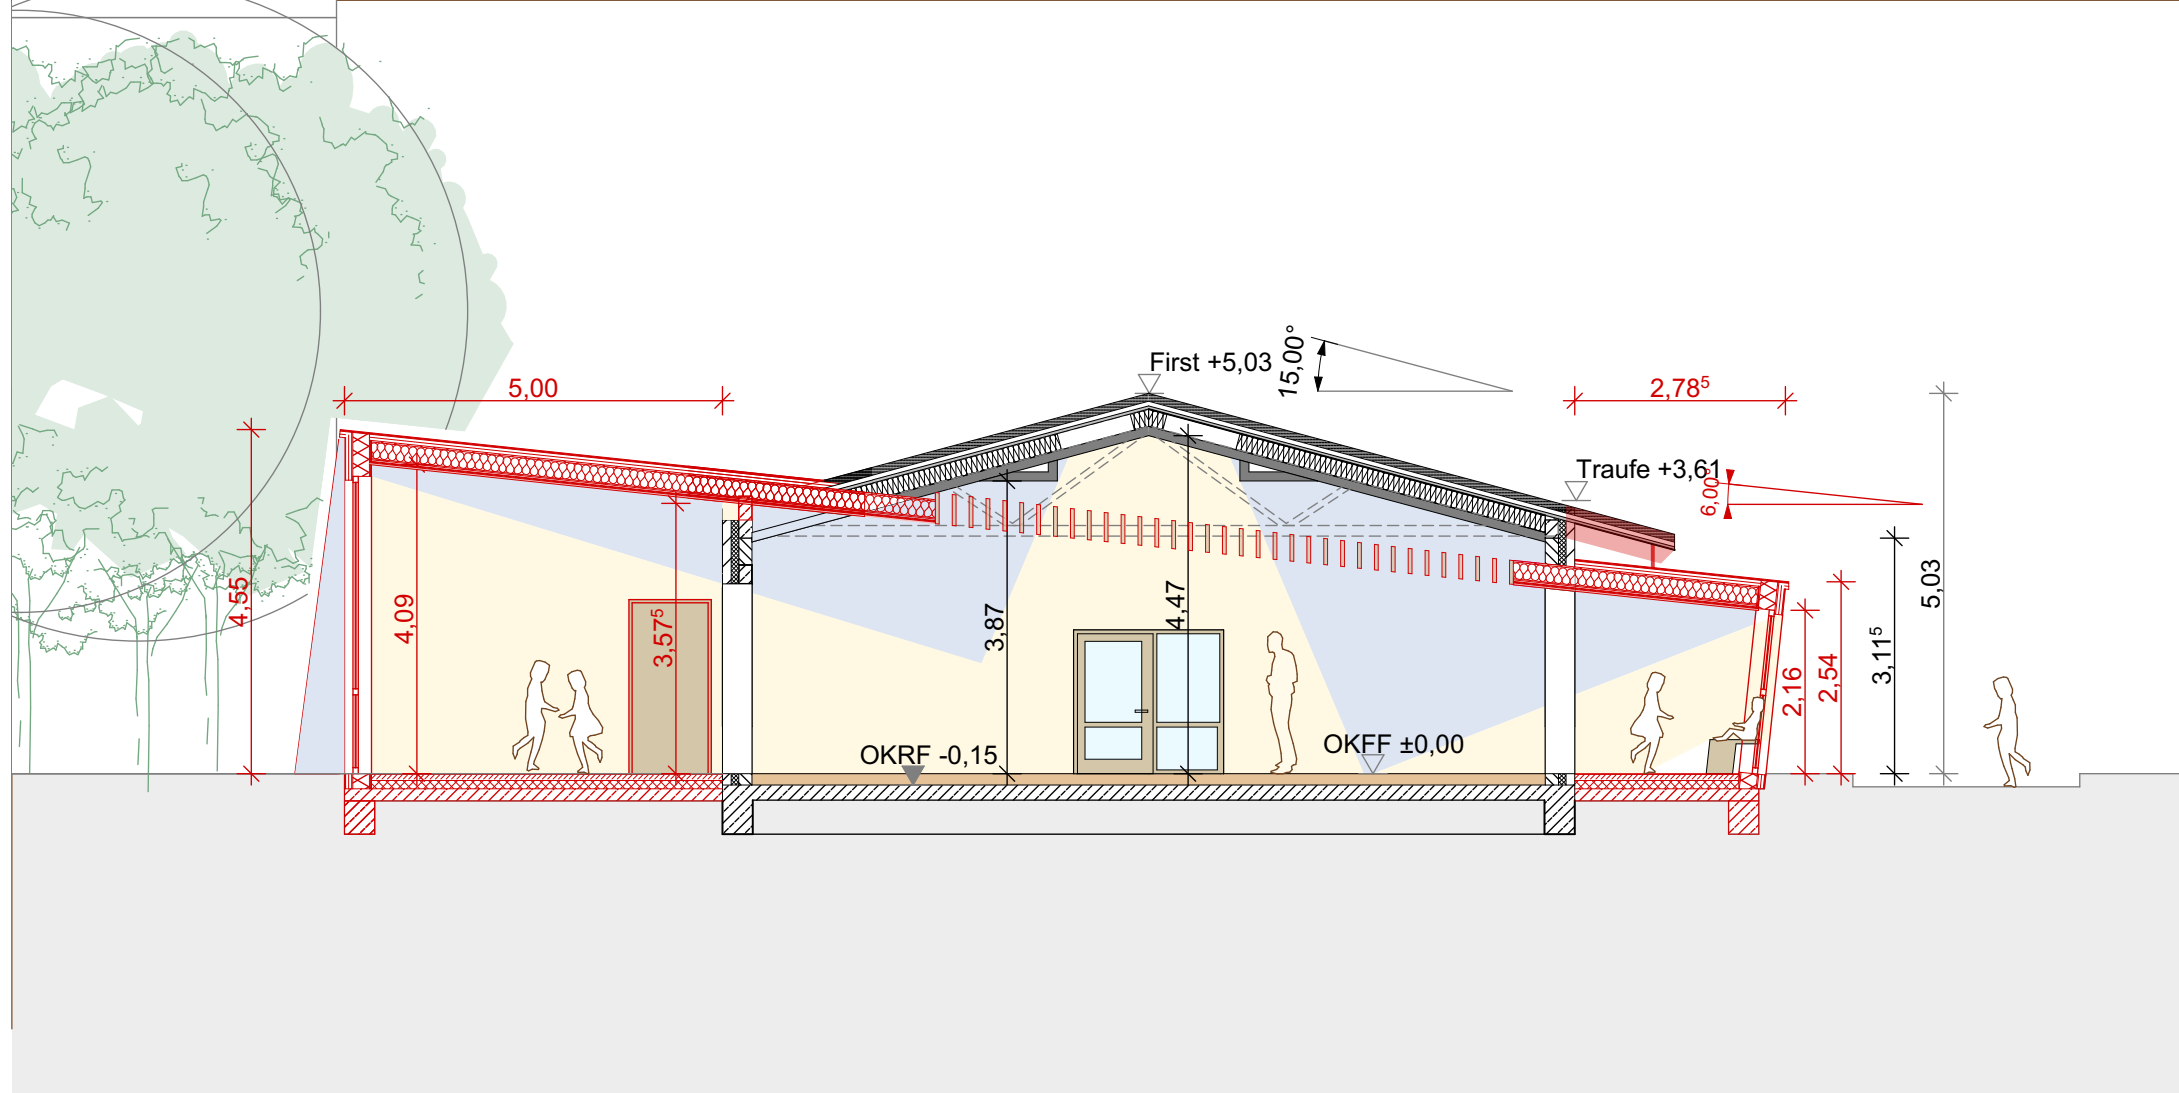

PartGmbH beneke+wieder
ARCHITEKTENundSTADTPLANER

wiederArchitekten

PROJEKT

2211 GS-MensaNMS
Wilhelmstraße 8, 24534 Neumünster

BAUHERR

Stadt Neumünster
Großflecken 59, 24534 Neumünster

VE3.2 Schnitt A-A
Vorentwurf_Bestand/Neubau
1:100_Entwurf Variante 2
Datum: 14.11.2022

Index:

VE3.2
Schnitt A-A
VORENTWURF
Anlage 3

SCHMIEDEKATE 22 24107 KIEL
0431 TEL 7055142 FAX 7055143
INFO@WIEDERARCHITEKTEN.DE
WWW.WIEDERARCHITEKTEN.DE