

Stationäres Hospiz für Neumünster

ERFAHRUNG. NÄHE. KOMPETENZ.

Diakonie 
Altholstein



Was sind stationäre Hospize ?

Neben der ambulanten Palliativ- und Hospizbetreuung sind **für besondere Krankheitsbilder** auch stationäre Hospize notwendig.

Ein stationäres Hospiz nimmt Patienten in ihrer letzten Lebensphase auf, wenn die Behandlung in einem Krankenhaus nicht mehr notwendig und die Betreuung zu Hause oder in einem Pflegeheim nicht möglich ist.


Ziel der stationären Hospizarbeit ist es, palliativ-medizinische Behandlung, Pflege und Begleitung anzubieten, welche die Lebensqualität des sterbenden Menschen verbessert, seine Würde nicht antastet und aktive Sterbehilfe ausschließt.

Gemäß der Rahmenvereinbarung nach § 39a Abs. 1 Satz 4 SGB V können nur Menschen in stationären Hospizen aufgenommen werden, deren Erkrankung progredient verläuft, bei der eine Heilung ausgeschlossen ist und eine begrenzte Lebenserwartung erwartet wird.

In Schleswig-Holstein gibt es aktuell 11 stationäre Hospize mit insgesamt 131 Plätzen.

- ➔ Empfehlung 50 Betten auf 1 Million Einwohner
- ➔ 150 Betten für SH (bei 3 Mill. Einwohnern)

Wo gibt es überall schon stationäre Hospize in SH

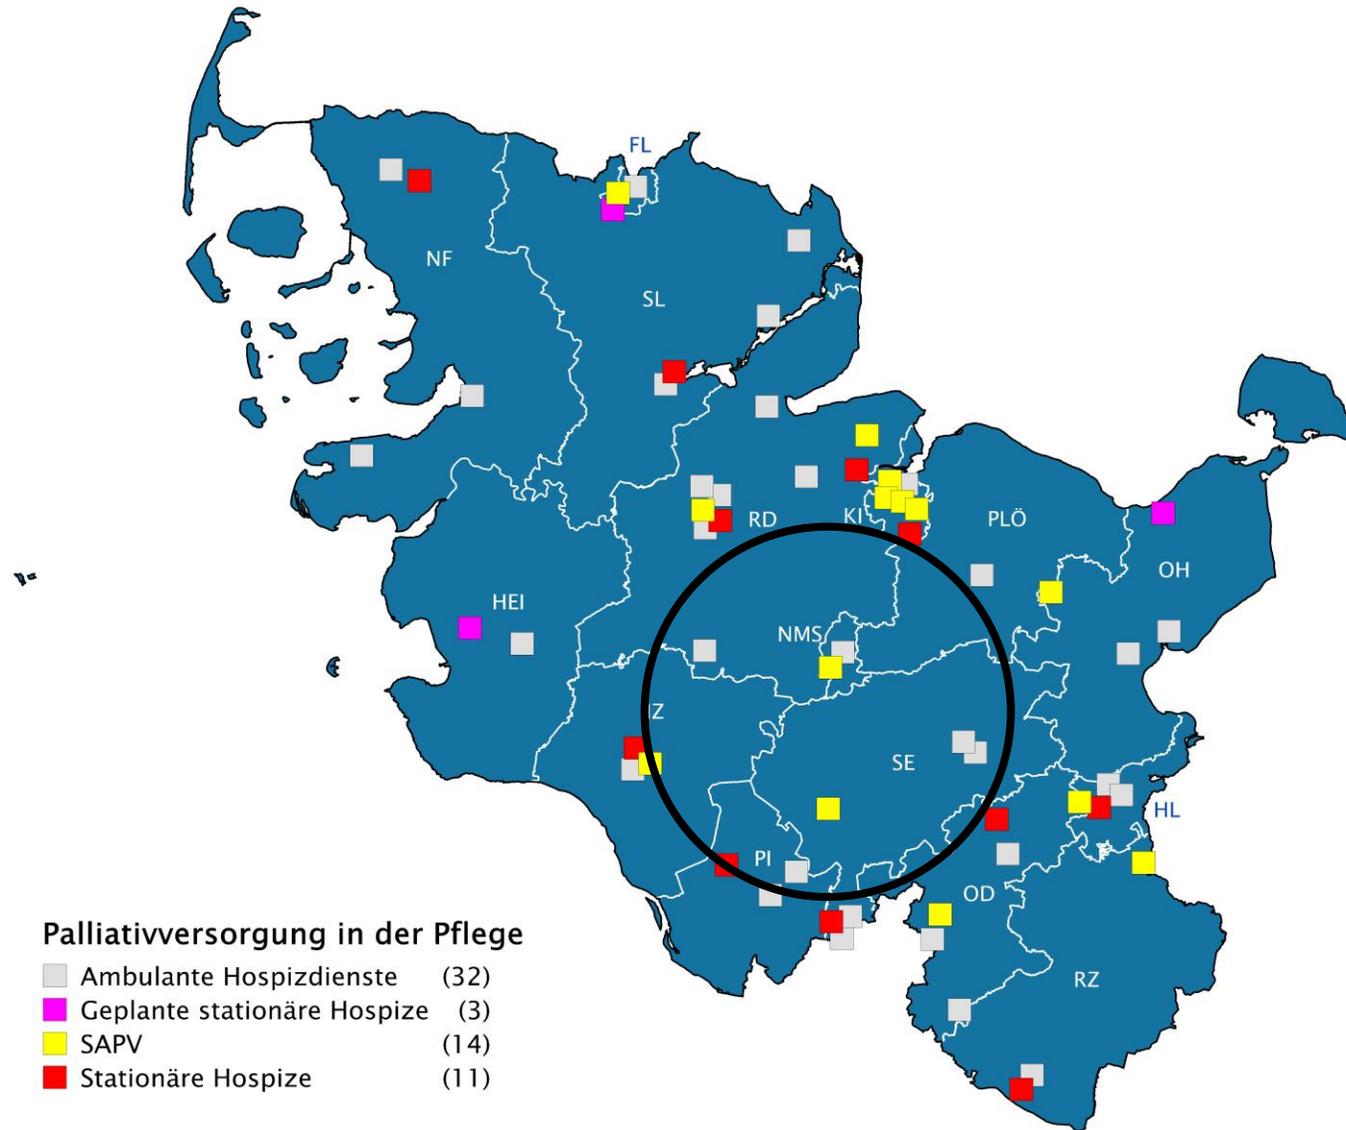

Wo soll das Hospiz gebaut werden?

ROSCHDOHLER WEG NEUMÜNSTER PROJEKTSKIZZE

AP
ARCHITECTEN
ROTHENBURGER STR. 16 · 24109 TIERHAGEN
0431 900034-0
0431 900034-20
info@ap-architekten.de
www.ap-architekten.de



B.B. 2021
[Handwritten signature]

Wo soll das Hospiz gebaut werden?

Auszug aus dem Liegenschaftskataster

Liegenschaftskarte 1:1000

Erstellt am 08.02.2022

Flurstück: 201
Flur: 30
Gemarkung: Neumünster -6499

Gemeinde: Neumünster, Stadt
Kreis: Neumünster, Stadt

Landesamt für Vermessung und Geoinformation Schleswig-Holstein


Erteilende Stelle: LVerm
Mercatg 2

Telefon: 0431-383-2019
E-Mail: Geoserver@LVermGeo.landsh.de



ERFAHRUNG · NÄHE · KOMPETENZ

Diakonie Altholstein

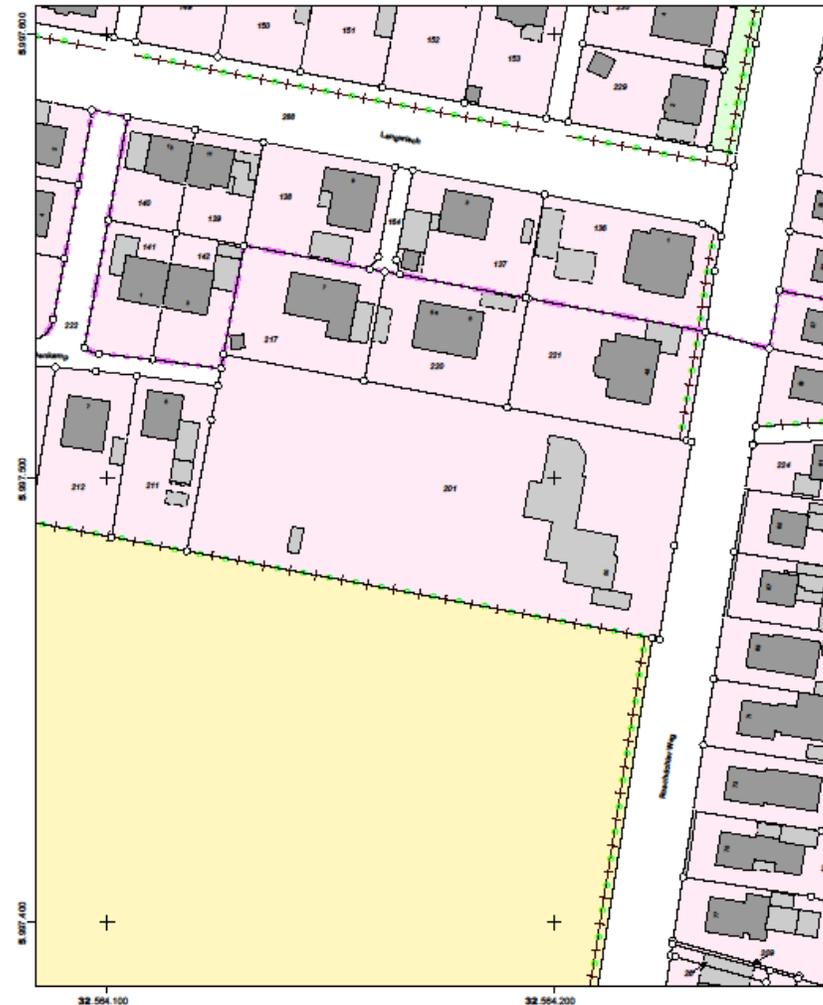

Für den Maßstab dieses Auszugs aus dem Liegenschaftskataster ist der ausgedruckte Maßstabsbalken maßgebend. Dieser Auszug ist maschinell erstellt und wird nicht unterschrieben. Vervielfältigung, Umarbeitung, Veröffentlichung und Weitergabe an Dritte nur mit Zustimmung des Landesamtes für Vermessung und Geoinformation Schleswig-Holstein oder zum eigenen Gebrauch (§5 Vermessungs- und Katastergesetz in der jeweils geltenden Fassung).

Wo soll das Hospiz gebaut werden?

230515_VE_Hospiz Neumünster.pdf - Adobe Acrobat Reader DC

Datei Bearbeiten Anzeige Unterschreiben Fenster Hilfe

Start Werkzeuge 230515_VE_Hospiz ... x Anmelden


2 / 10 49,4%

The image shows a site plan of a residential area. The plots are numbered, including 138, 140, 141, 142, 164, 139, 137, 136, 1, 7, 5a, 5, 220, 221, 217, 201, 212, 211, 222, 288, and 224. A proposed hospice building is highlighted in red, consisting of three main rectangular structures. The plan also shows a street named 'Langwisch' and a green area with trees. The drawing is a technical site plan with various lines and dimensions.


Planungsring Mumm + Partner GbR
Architekten und Ingenieure

266.01 Hospiz Neumünster
Vorentwurfsplanung - Lageplan
M 1:500 MR 10.05.2023


Wie könnte das Hospiz aussehen?

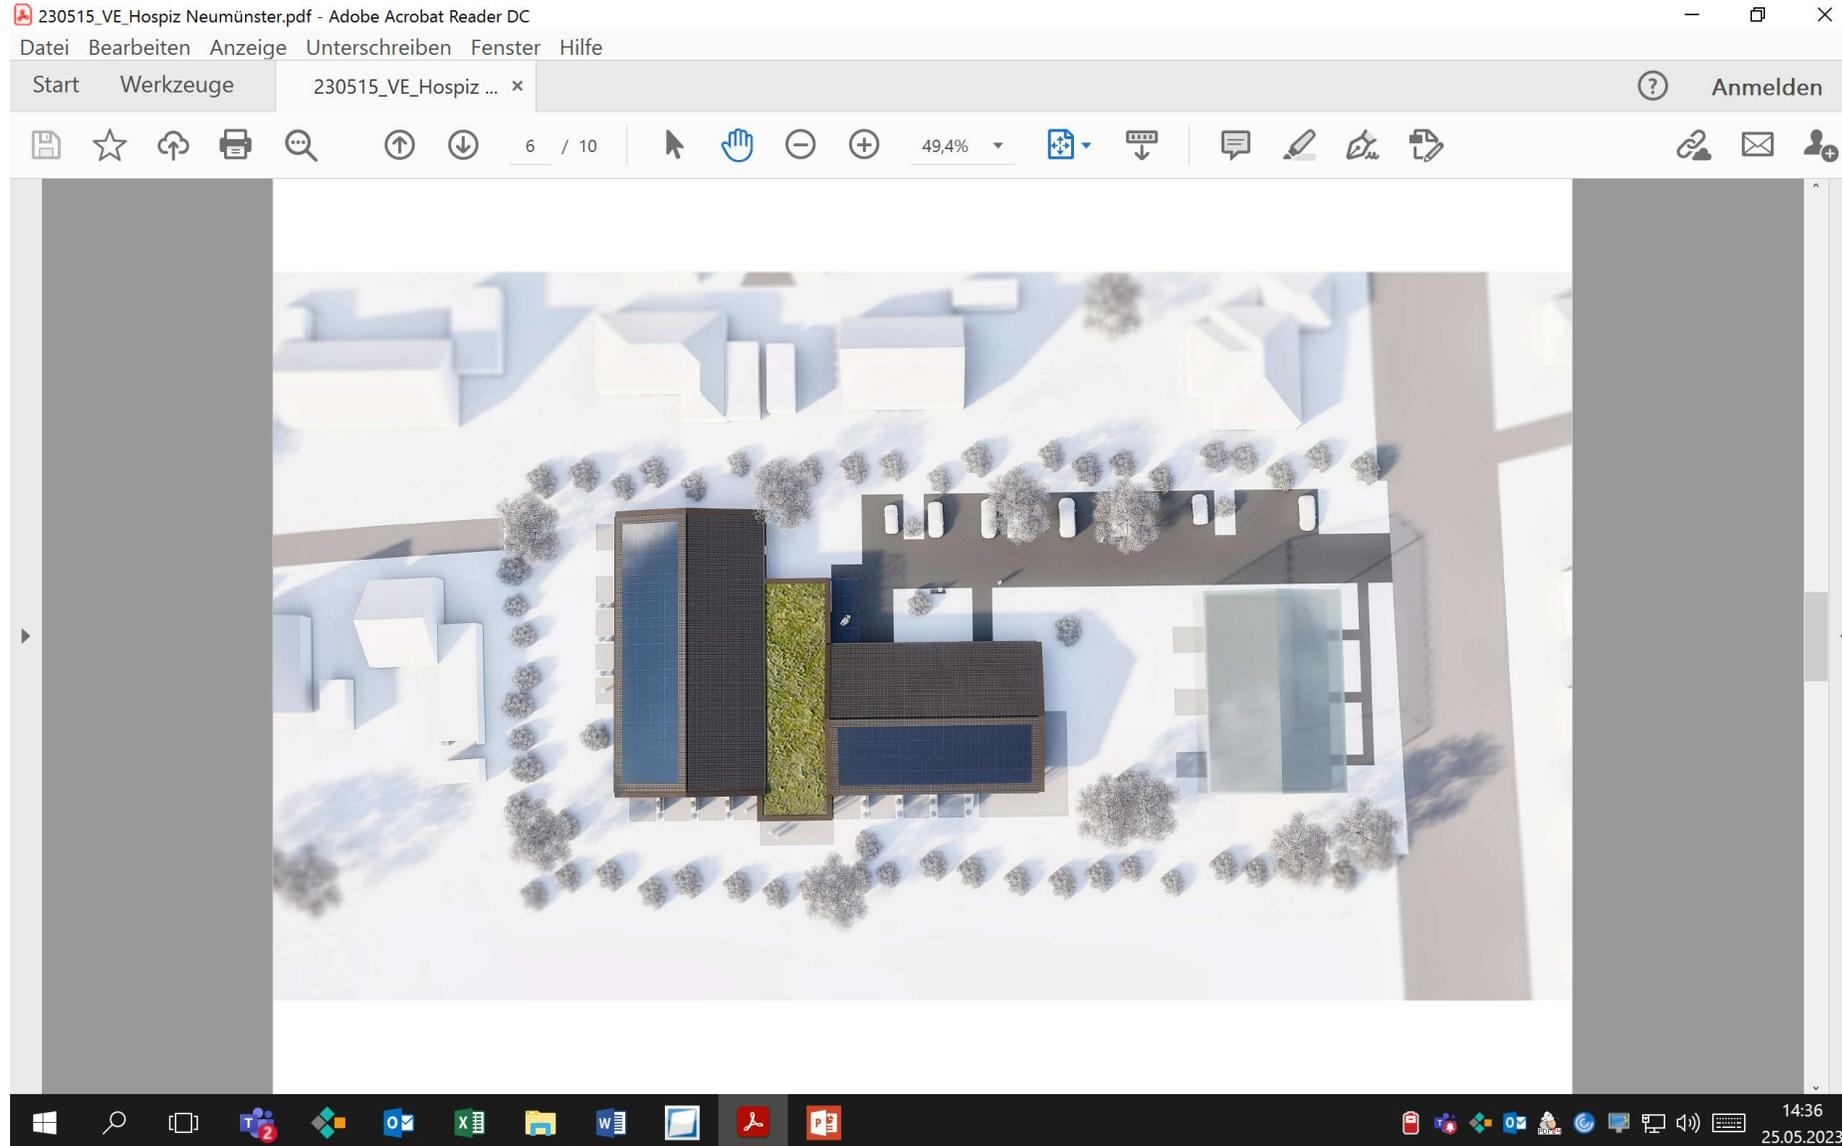


Wie könnte das Hospiz aussehen?

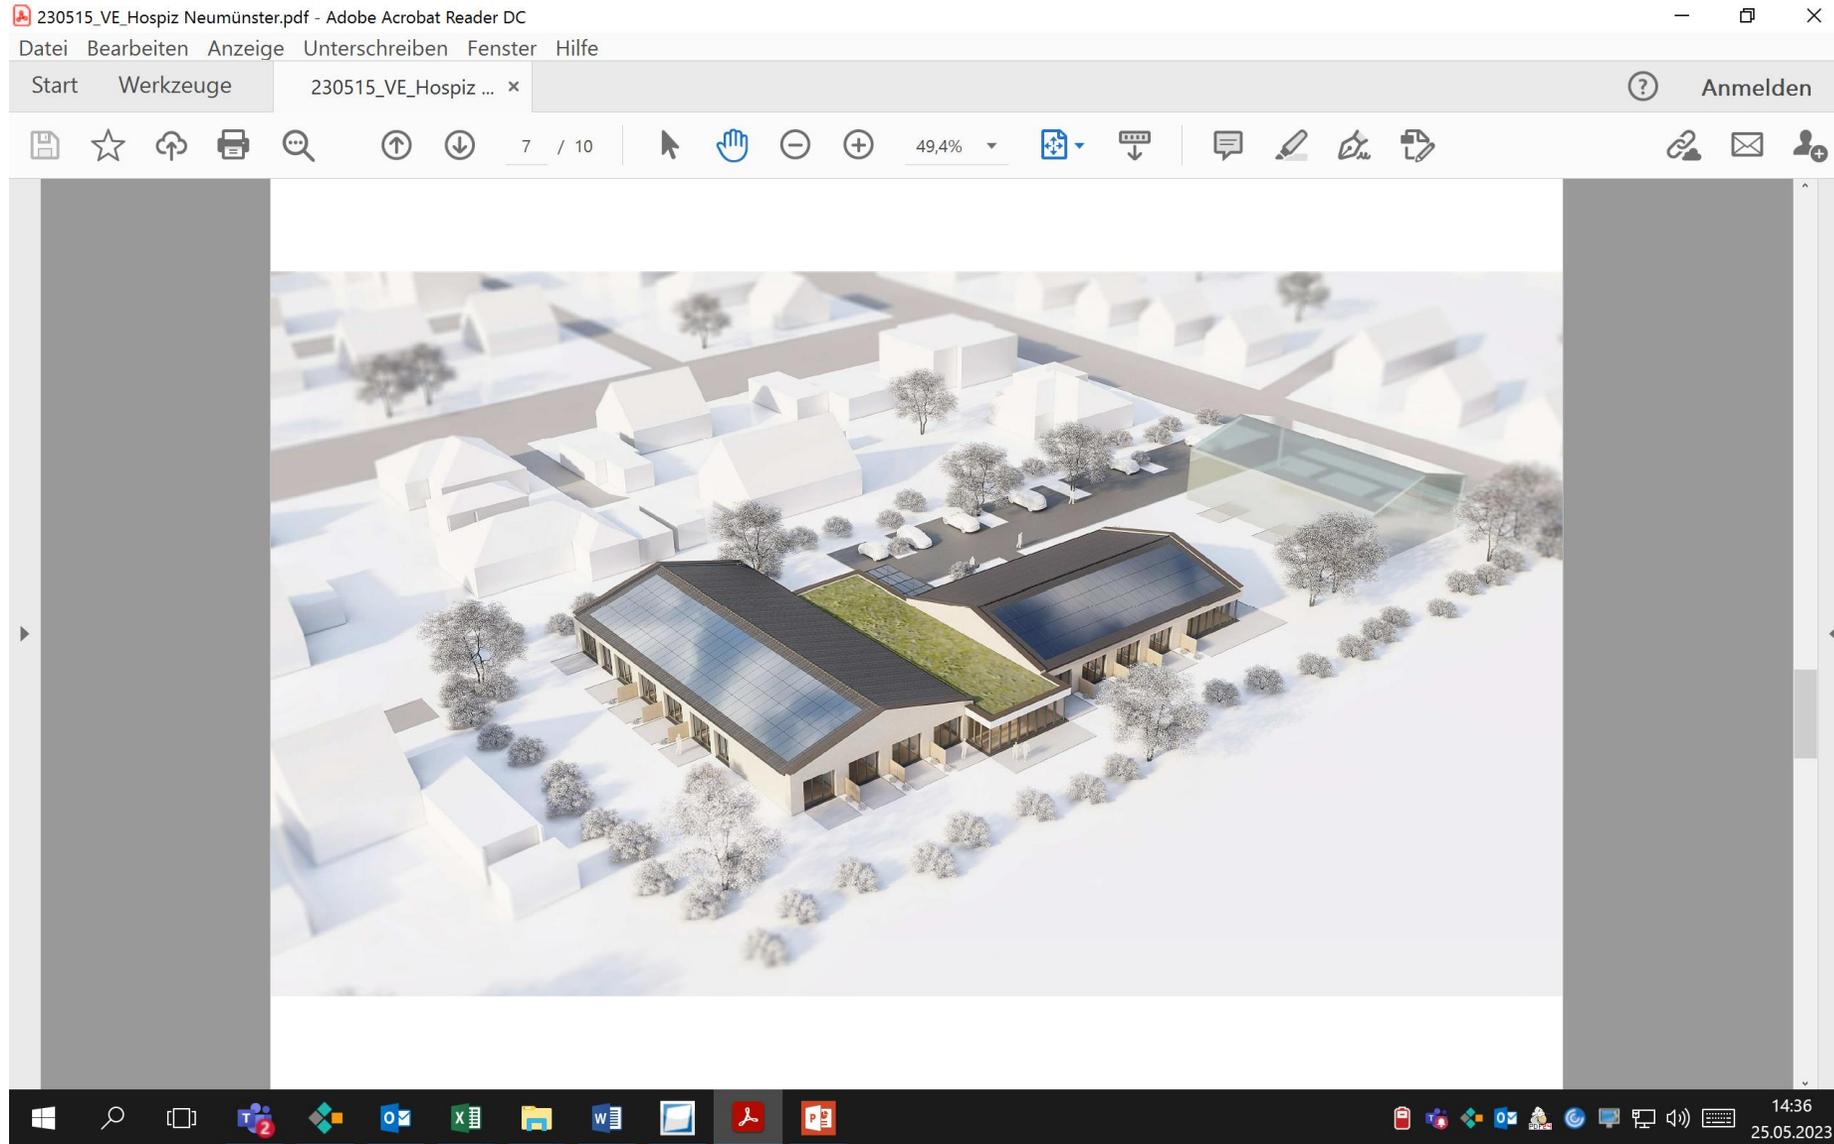

Wie könnte das Hospiz aussehen?

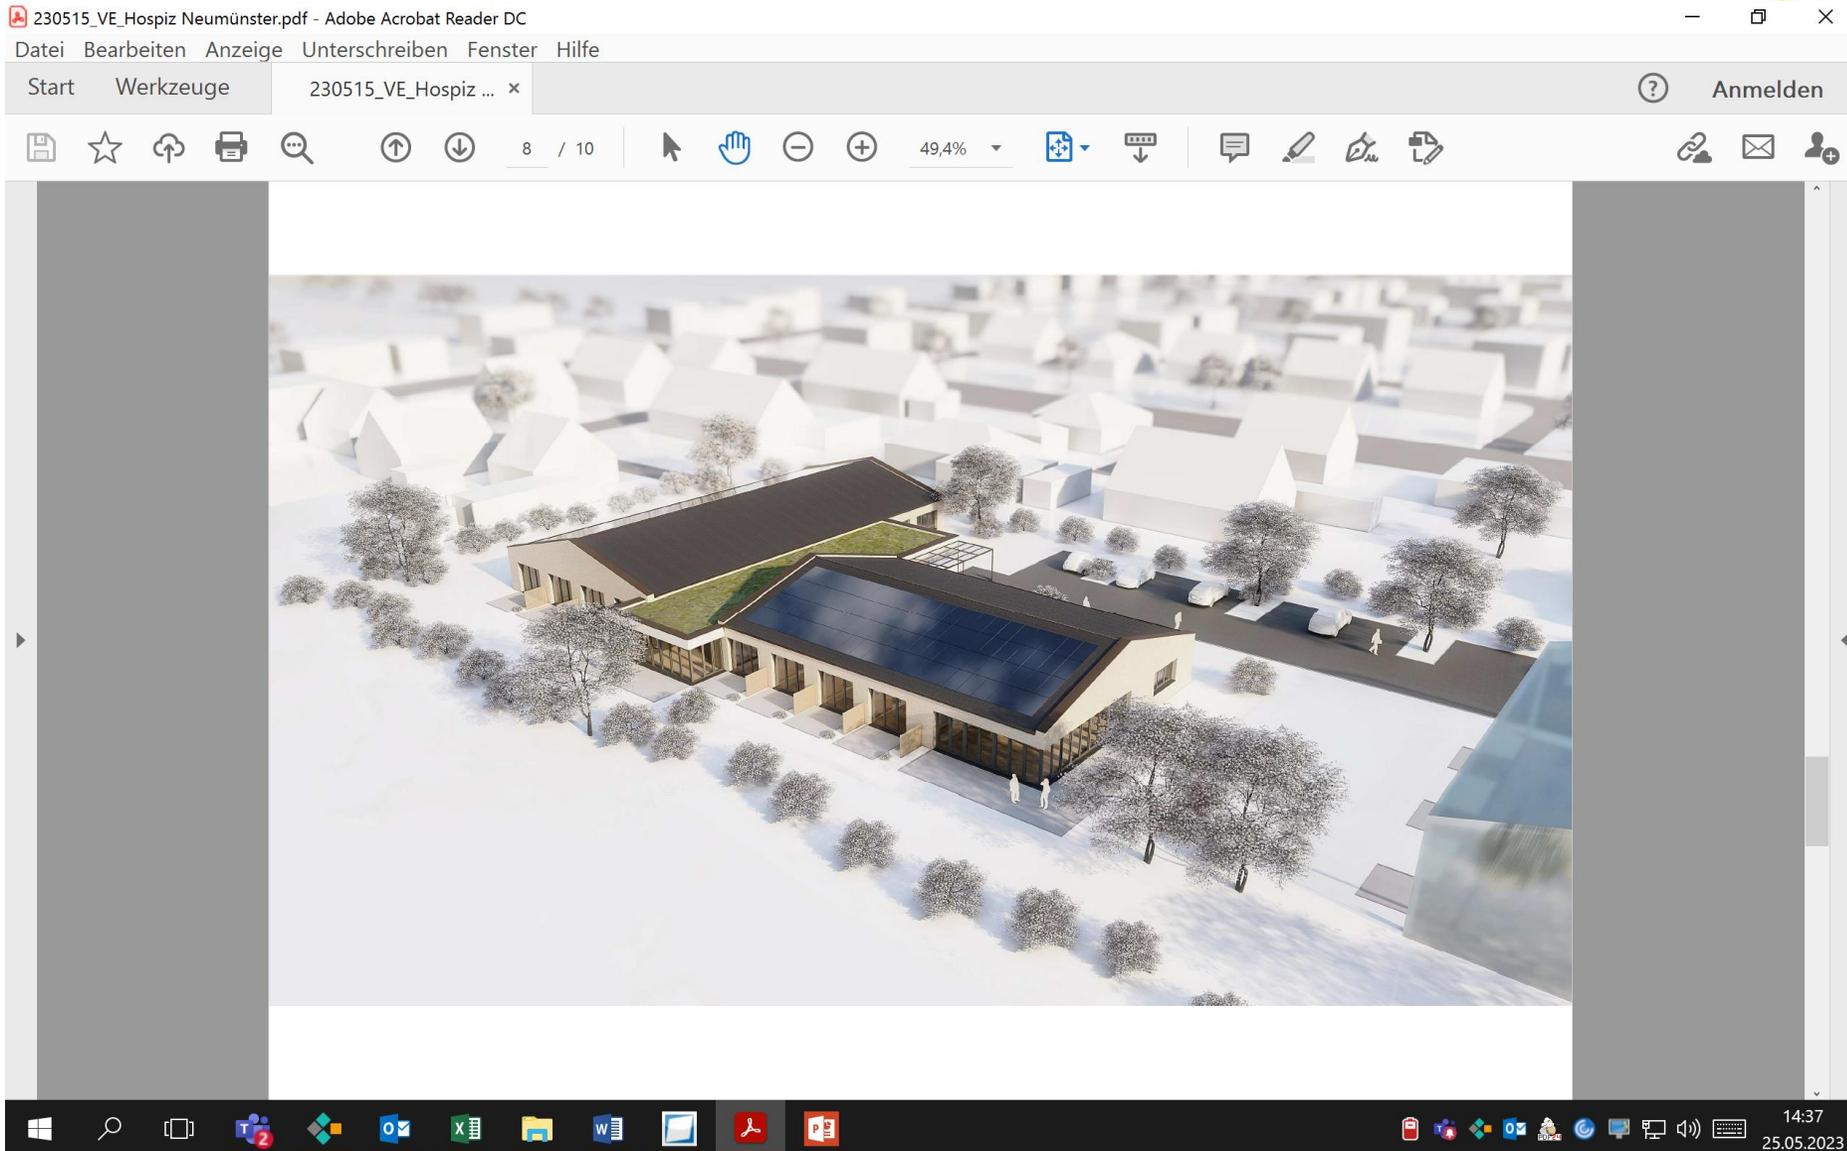

Wie könnte das Hospiz aussehen?

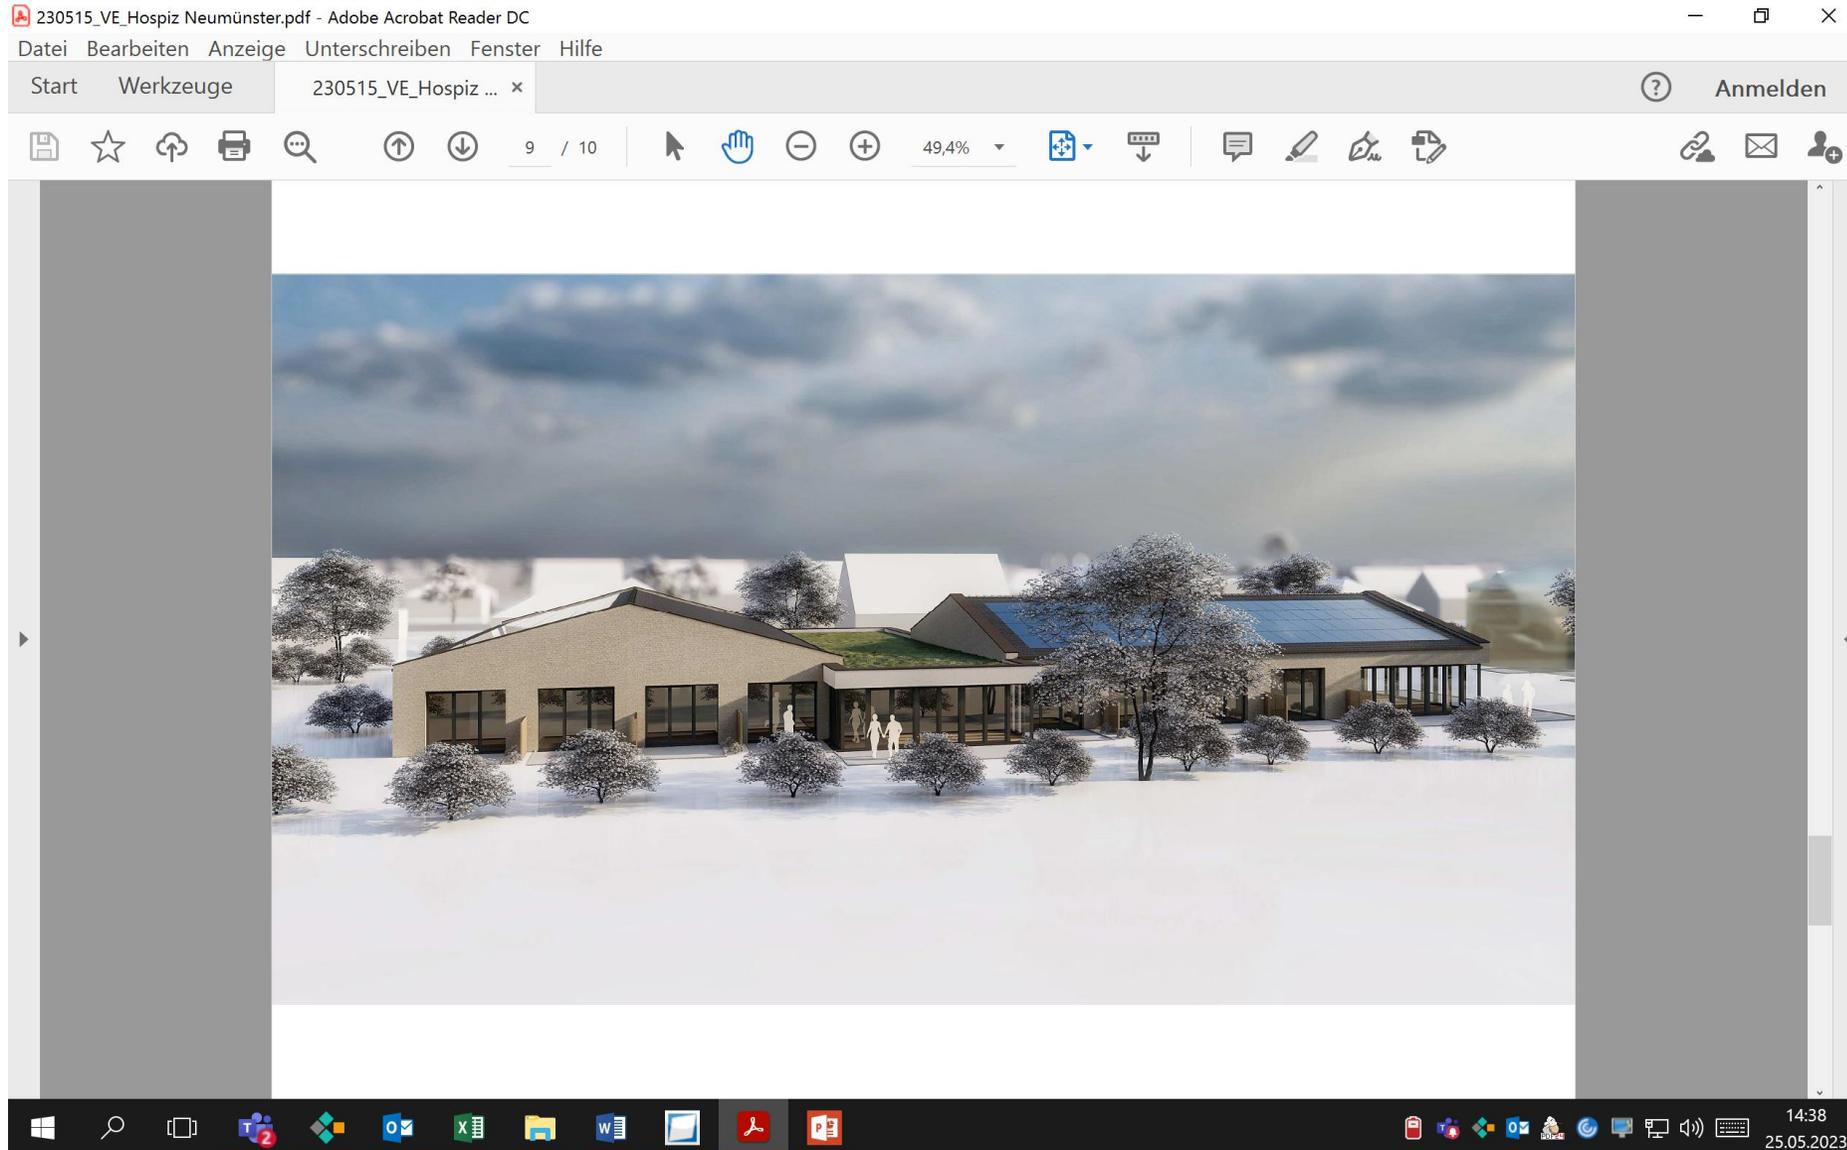

Wie könnte das Hospiz aussehen?

230515_VE_Hospiz Neumünster.pdf - Adobe Acrobat Reader DC

Datei Bearbeiten Anzeige Unterschreiben Fenster Hilfe

Start Werkzeuge

230515_VE_Hospiz ... x

?

Anmelden

3 / 10 49,4%



Planungsring Mumm + Partner GbR
Architekten und Ingenieure

266.01 Hospiz Neumünster
Vorentwurfsplanung - Grundriss Erdgeschoss
M 1:200 MR 10.05.2023

Kennzahlen zur Gründung eines stationären Hospizes



Plätze 12

Auslastung 85 %

Verweildauer 26 Tage

Belegungstage 3.723

Max. Personalausstattung gem. Landesvereinbarung 22,51 VK

Aktueller Tagessatz bei 404,40 EUR zzgl. 46,60 EUR

Erlöse zur Deckung Betriebskosten (95%) 1.430.301 €

Erlöse zur Deckung Investitionskosten (95%) 164.816 €

Personalkosten	1.410.769 €
Sonstige Kosten	119.907 €
Gesamt	1.530.676 €

Fazit: Zur Deckung der Betriebskosten werden rund 100.000 € Spenden benötigt.

Investitionskosten

Investitionskosten 6.000.000 €

Afa (30 Jahre) 200.000 € jährlich

Anfängliche Zinsen bei 100% Fremdfinanzierung (4% p.a.) 240.000 €

Bei einem jährlichen Investitionskostenzuschuss der Krankenkassen von rund 164.000 € entsteht eine Finanzierungslücke, die wie folgt geschlossen werden muss:

- **Finanzierung Land 30.000 € pro Platz (ausgesetzt) 360.000 €**
- **Gesellschaftskapital**
- **Spenden**
- **Investitionszuschuss der Stadt Neumünster**