


N:\VEI IVFD 61\Gem.Daten\61-2, Bauleitplanung\61-2c, Bebauungsplanung\61-2c-206B_Kreuzkamp_Stubbenkammer\CAD\Bebauungsplan_206B_07.2023_erneuerl_Ertaufw_II.dwg

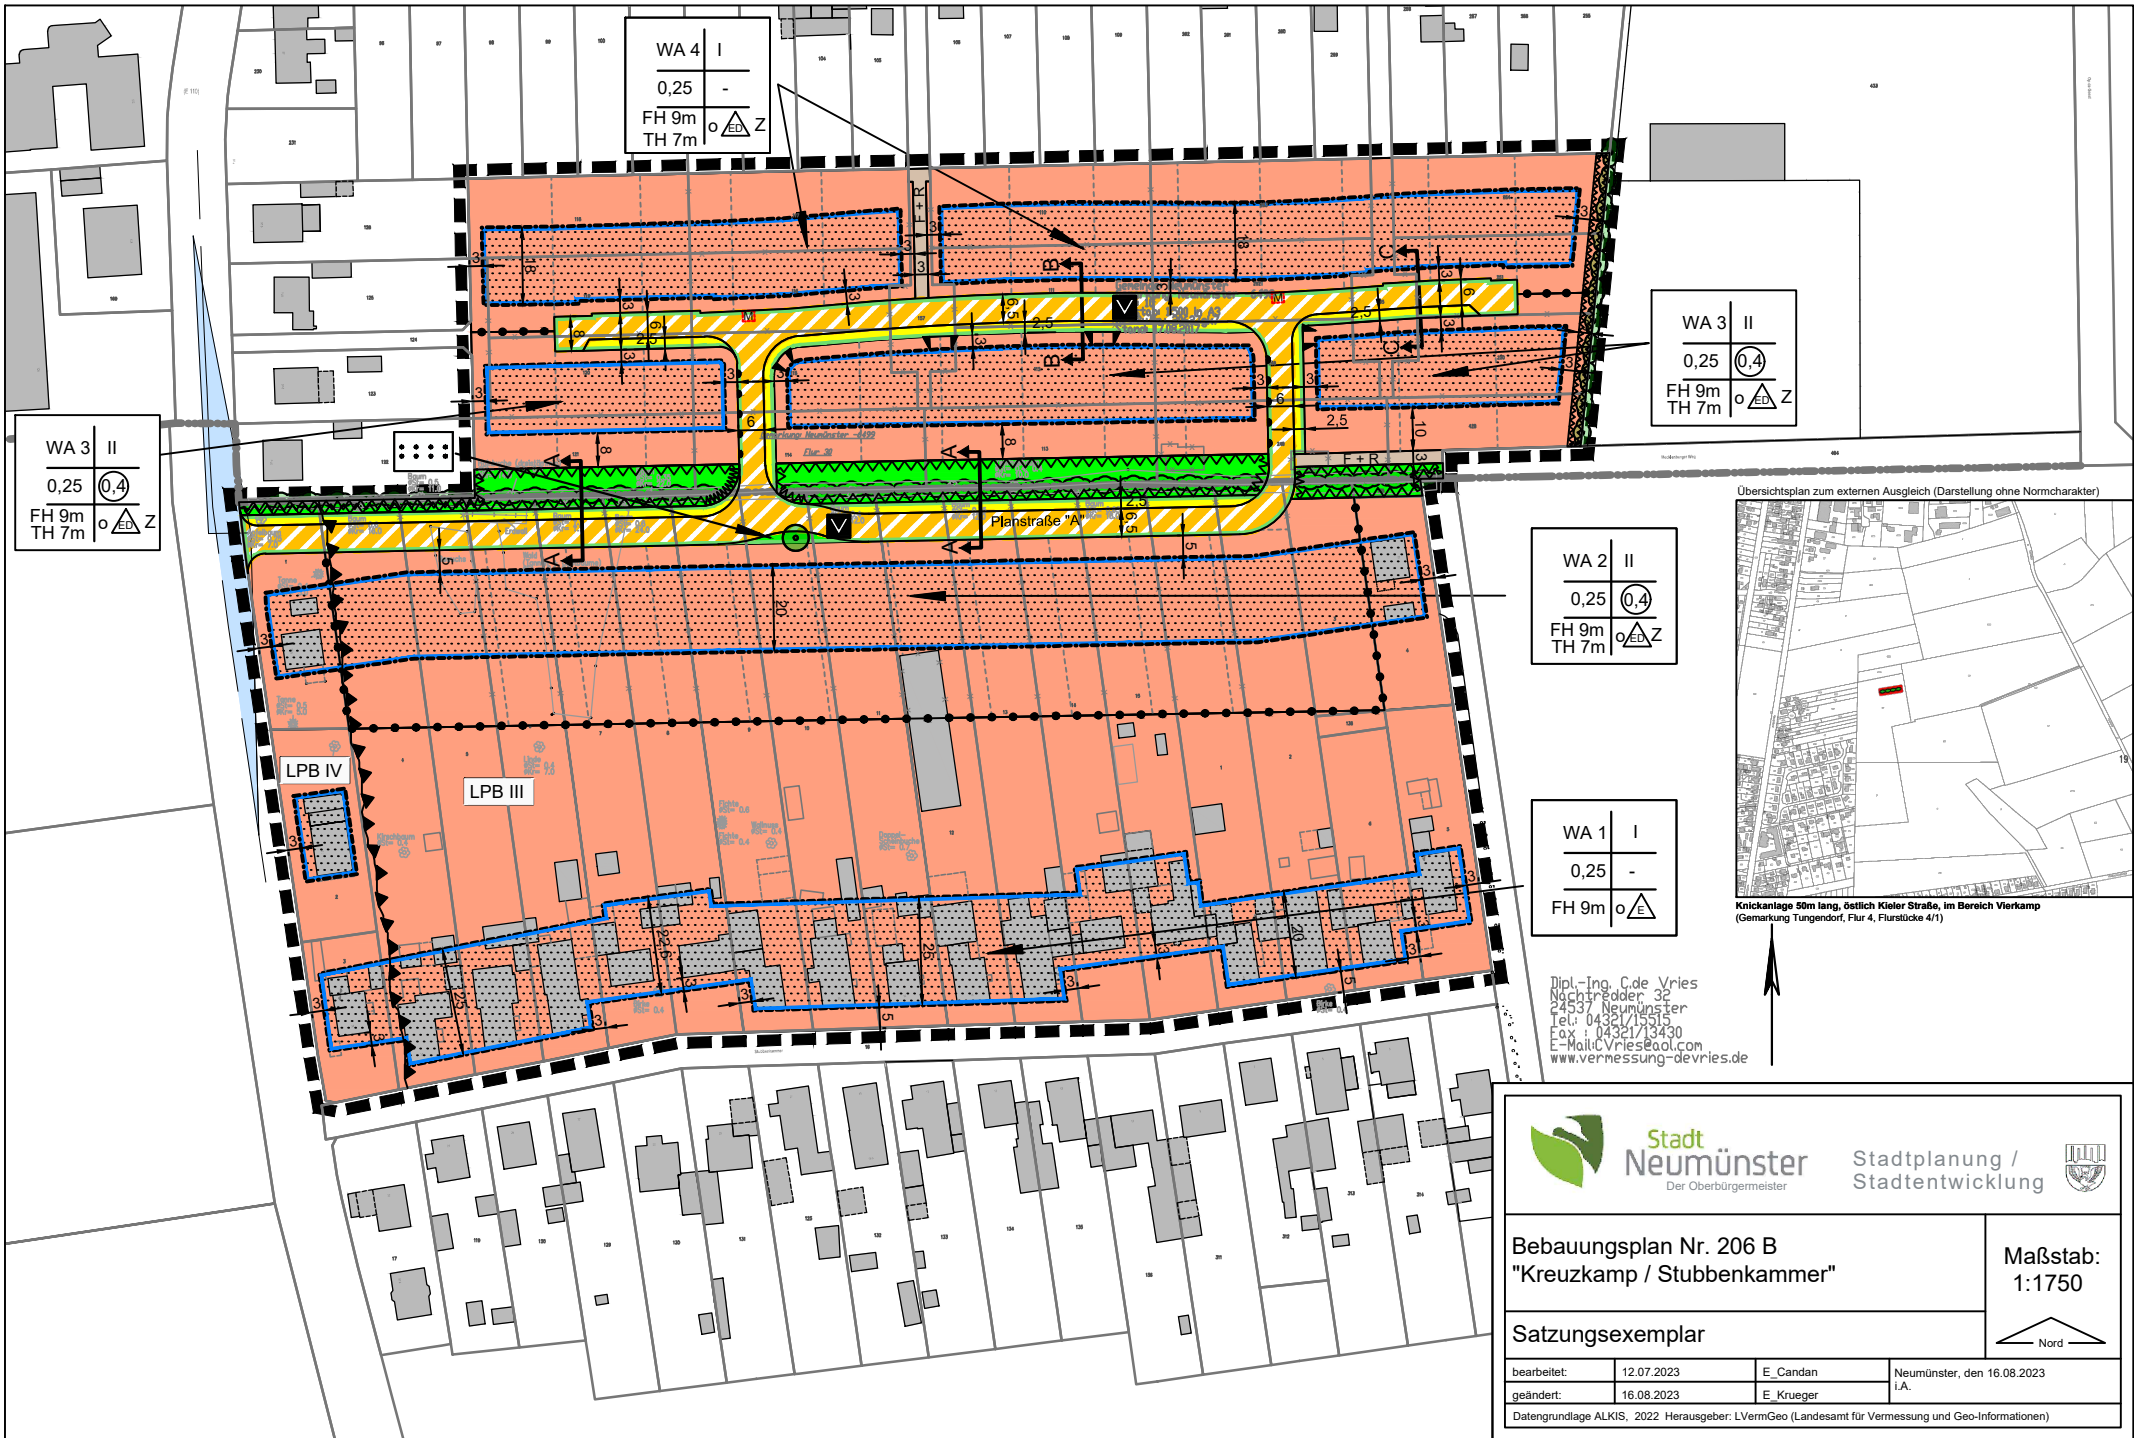


WA 4	I
0,25	-
FH 9m	o $\triangle$ Z
TH 7m	

WA 3	II
0,25	0,4
FH 9m	o $\triangle$ Z
TH 7m	

WA 3	II
0,25	0,4
FH 9m	o $\triangle$ Z
TH 7m	

WA 2	II
0,25	0,4
FH 9m	o $\triangle$ Z
TH 7m	

WA 1	I
0,25	-
FH 9m	o $\triangle$ Z
TH 7m	

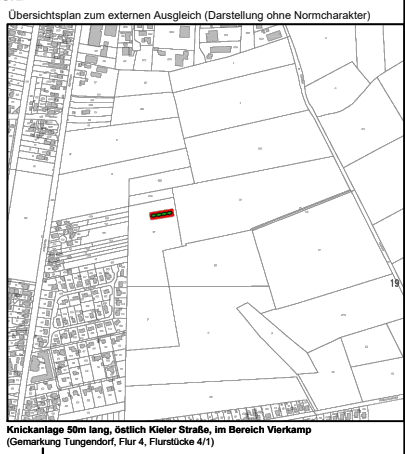

Knickanlage 50m lang, östlich Kiehl Straße, im Bereich Vierkamp (Gemarkung Tungendorf, Flur 4, Flurstücke 4/1)

Dipl.-Ing. C.de Vries
Nächstredder 32
24537 Neumünster
Tel.: 04321/15319
Fax: 04321/13430
E-Mail: C.Vries@aol.com
www.vermessung-devries.de



**Stadt
Neumünster**
Der Oberbürgermeister

Stadtplanung /
Stadtentwicklung



Bebauungsplan Nr. 206 B
"Kreuzkamp / Stubbenkammer"

Maßstab:
1:1750

Satzungsexemplar

bearbeitet:	12.07.2023	E_Candan	Neumünster, den 16.08.2023
geändert:	16.08.2023	E_Krueger	i.A.

Datengrundlage ALKIS, 2022 Herausgeber: LVermGeo (Landesamt für Vermessung und Geo-Informationen)

