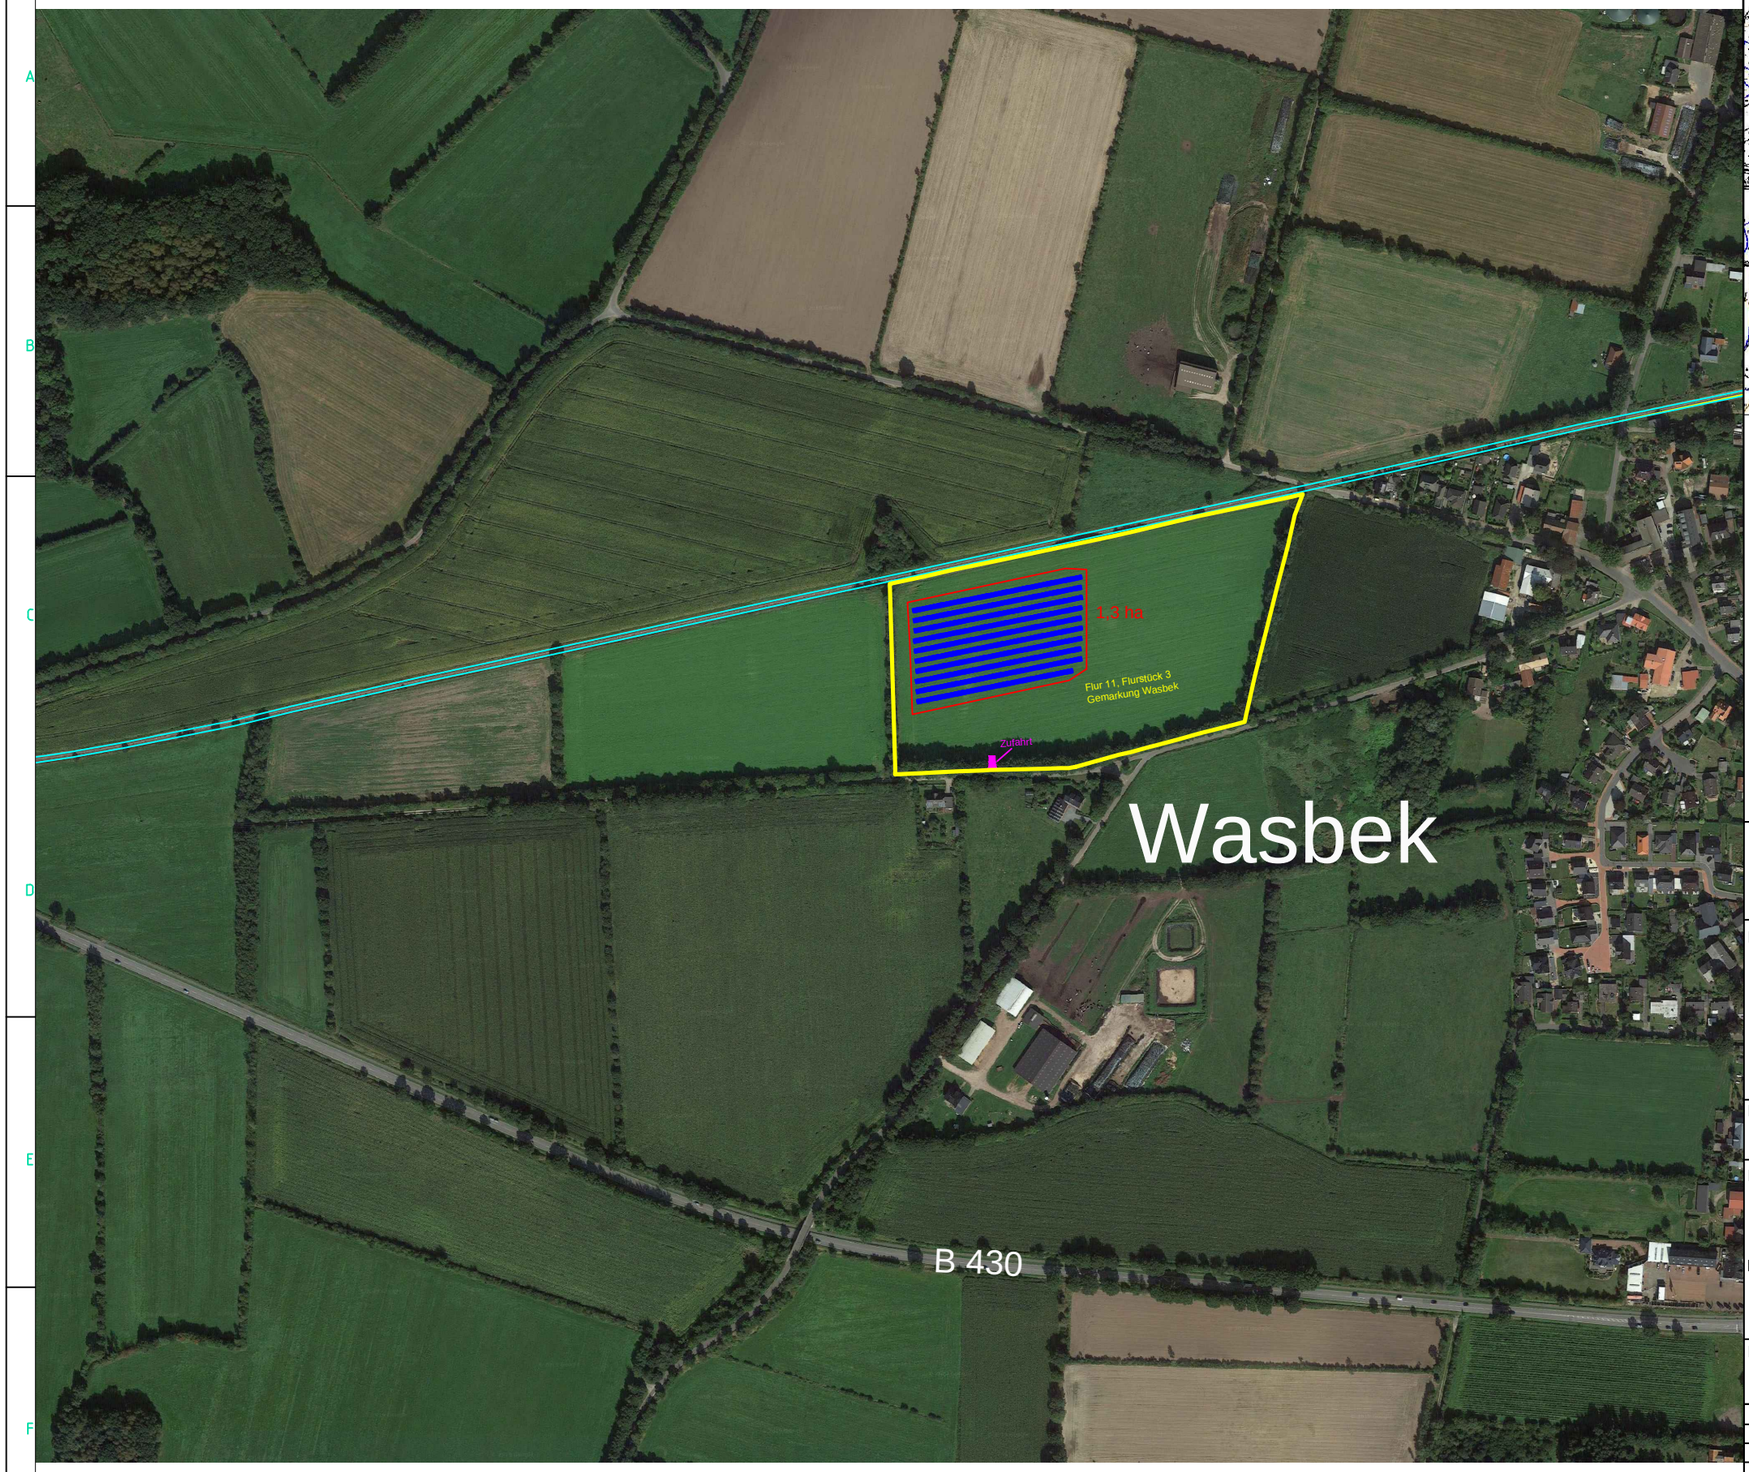

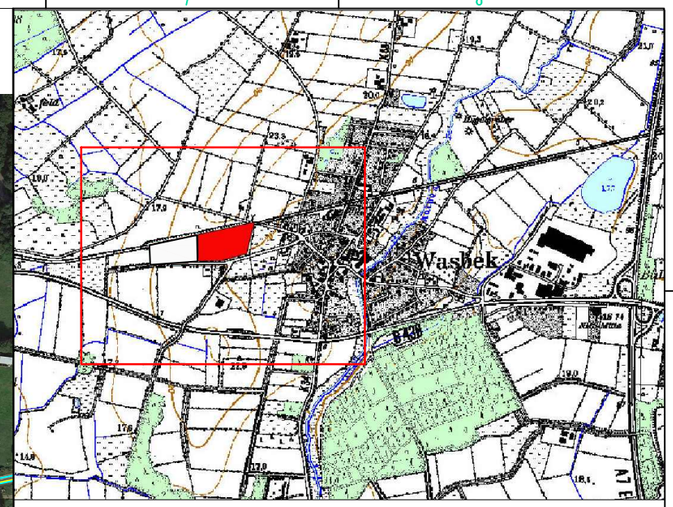

Legende

- Bahnlinie NMS-Büsum
- Geltungsbereich B-Plan
- Photovoltaikfläche (Zaun)
- Module

PLAN 8 GmbH
Gerichtstr. 3
24340 Eckernförde

Tel. 04351 - 72 65 10
Fax 04351 - 72 65 20
info@PLAN-8.de

PLAN 8 GmbH
UNENDLICHE ENERGIE

Projekt:

PV Freiflächenanlage Wasbek ca. 750 kW auf 1,3 ha

Bauort: Gemeinde Wasbek, Flur 11, Flurstück 3

Bauherr: PLAN 8 GmbH
Gerichtstr. 3
24340 Eckernförde

Eckernförde, den

(Unterschrift)

Entwurf: Dipl.-Ing. (FH) Stefan Segieth
PLAN 8 GmbH
Gerichtstraße 3
24340 Eckernförde

Eckernförde, den

(Unterschrift)

Planbezeichnung:

Übersicht der Photovoltaik-Fläche

Rev.	Änderung	Datum	Name

Maßstab 1:5000

Koordinatensystem ETRS 89 Zone 32

erstellt von BAUMANN

Datum 22.10.2019

Blattformat A3

Blatt-Nr.

DATEINAME