


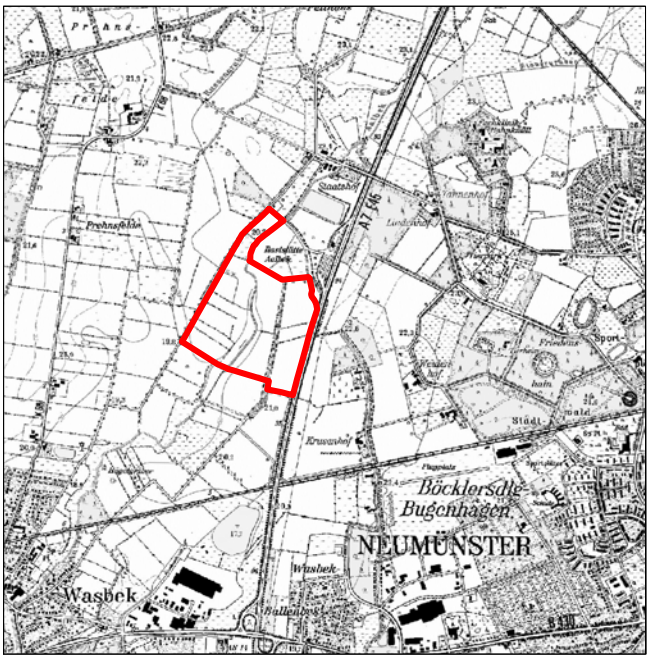

© GeoBasis-DE/LVermGeo SH (www.LVermGeoSH.schleswig-holstein.de)



Übersichtsplan Maßstab 1 : 50.000

Gemeinde Wasbek
Gestaltungsvorschlag
"Solarpark Aalbek/A 7"

Stand: Entwurf, 22.10.2019

ELBERG
STADTPLANUNG

Kruse und Rathje Partnerschaft mbB
Architekt und Stadtplaner
Straßenbahnring 13, 20251 Hamburg
Tel. 040 460955-60, mail@elberg.de, www.elberg.de