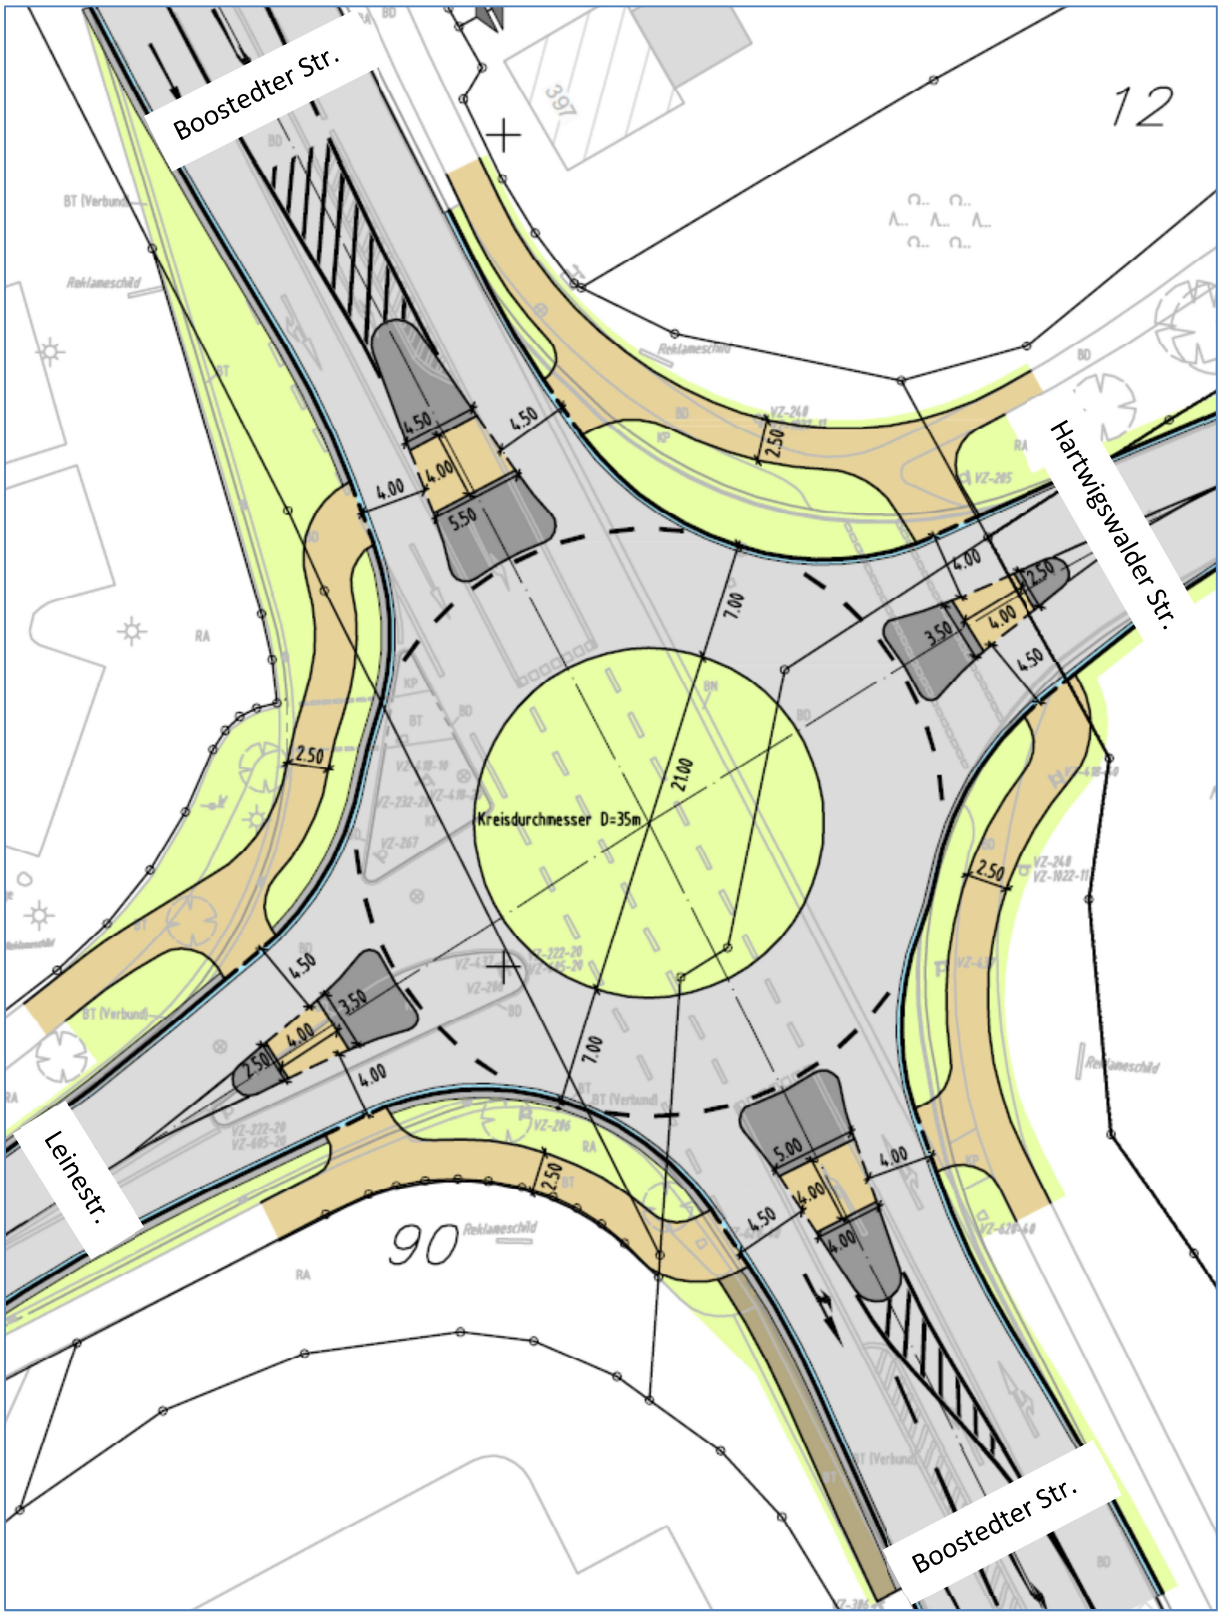

Ausschnitt aus der Vorplanung
„Kreisverkehr Boostedter Straße/Leinestraße/Hartwigswalder Straße“ (Stand: Juli 2014)