


Beschlussvorschlag

1m 5m 10m 20m 30m 40m 50m

Plan V1.1

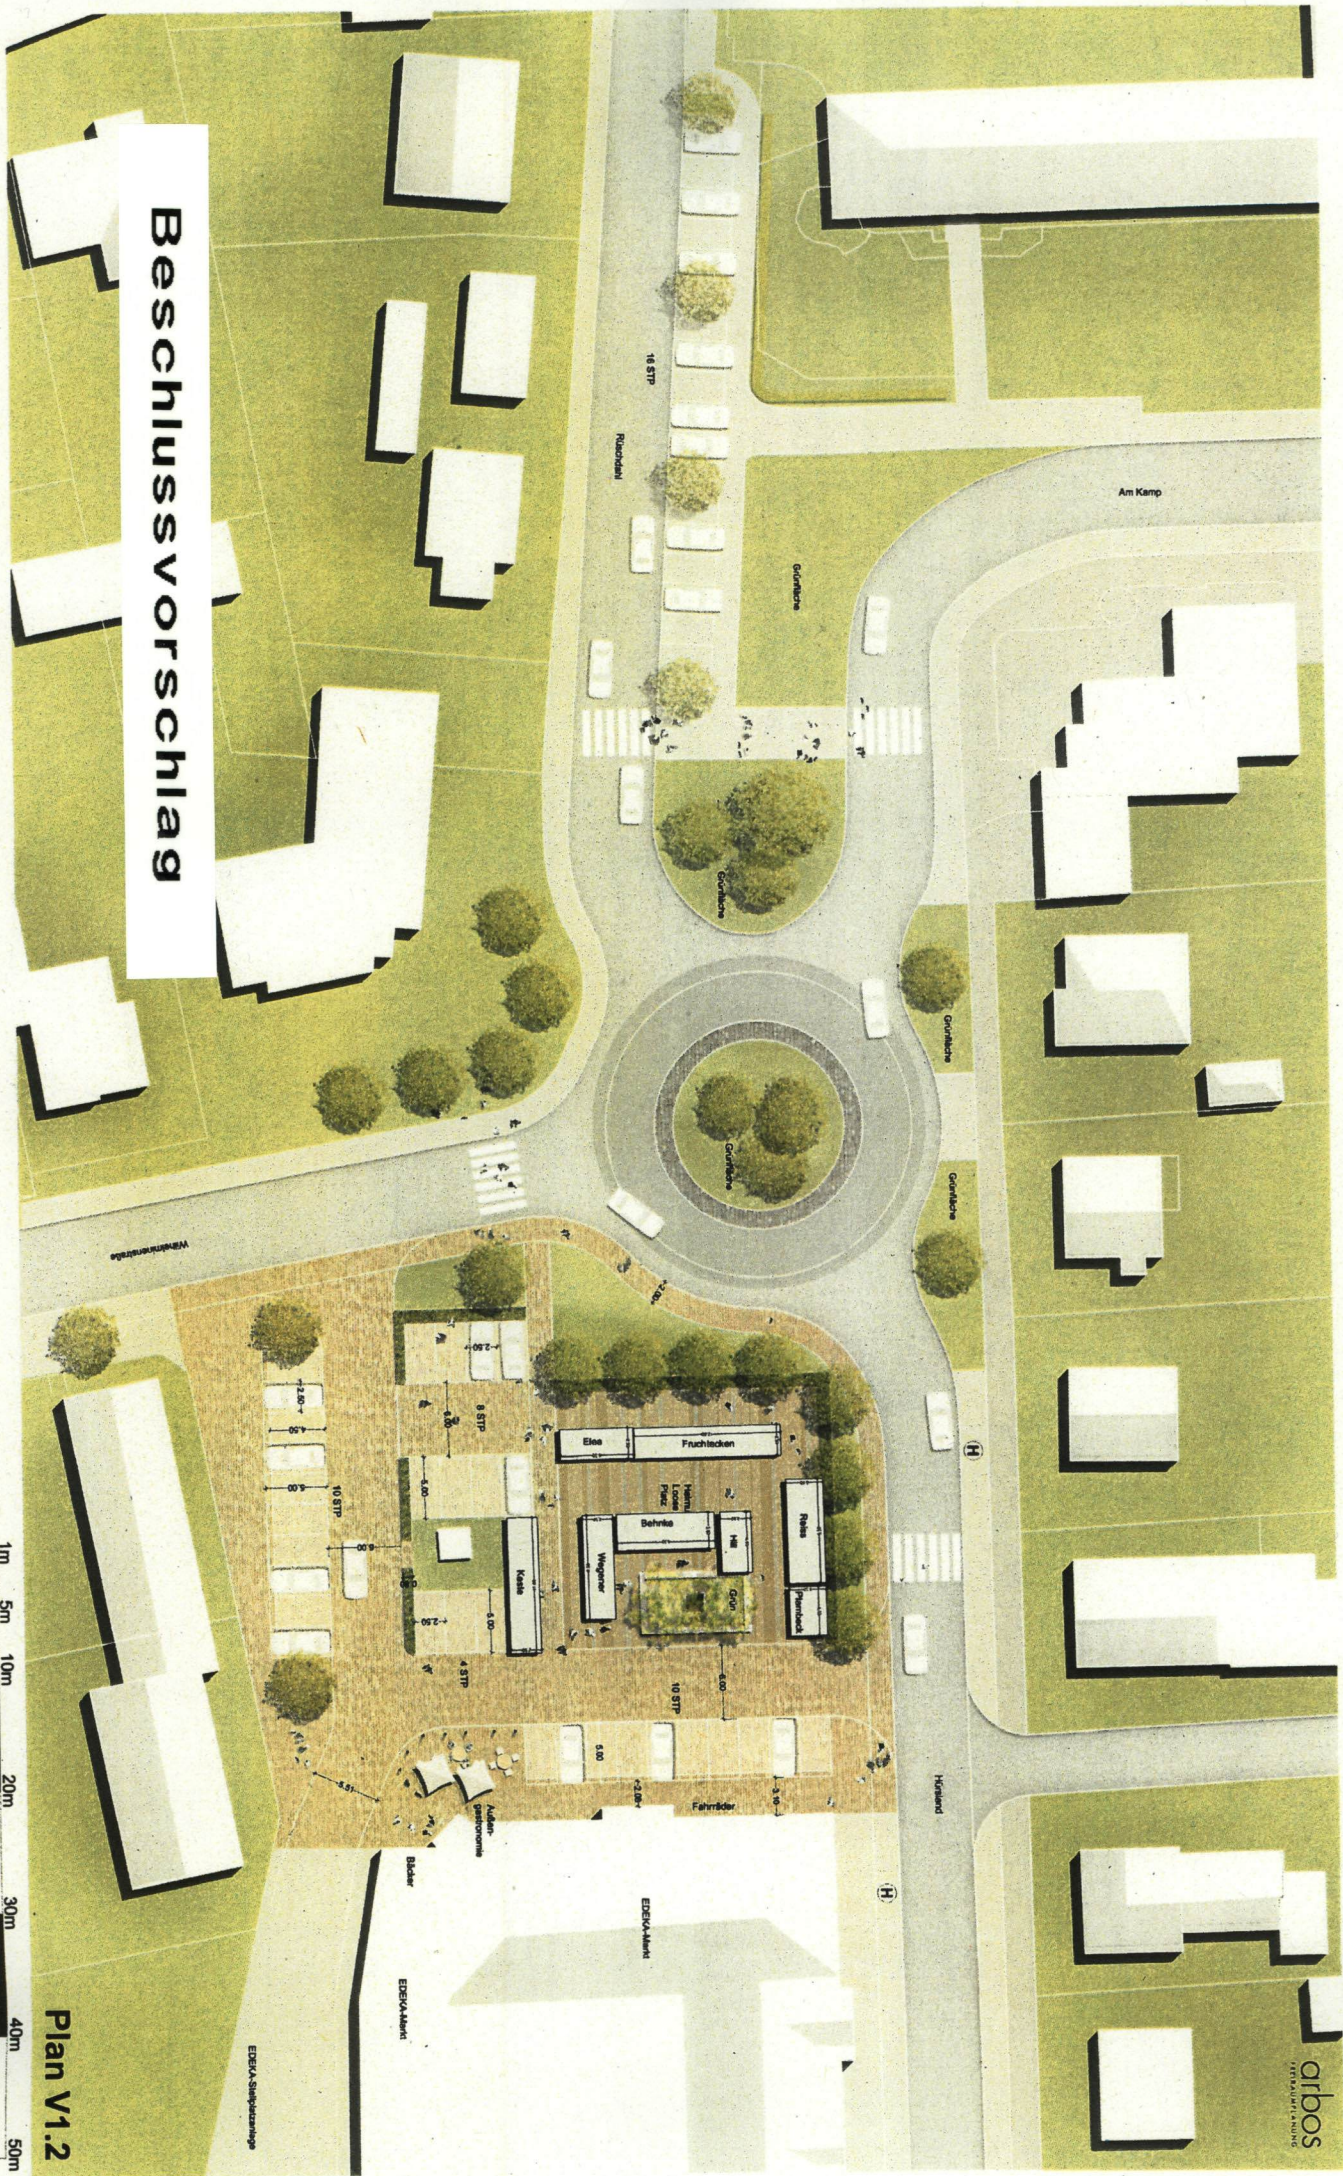

Beschlussvorschlag

Plan V1.2

