




Plan V3.1

Helmut-Loose Platz Neumnünster
Lageplan Variante 3
 M1:200 (I.O.)
 16.12.2015

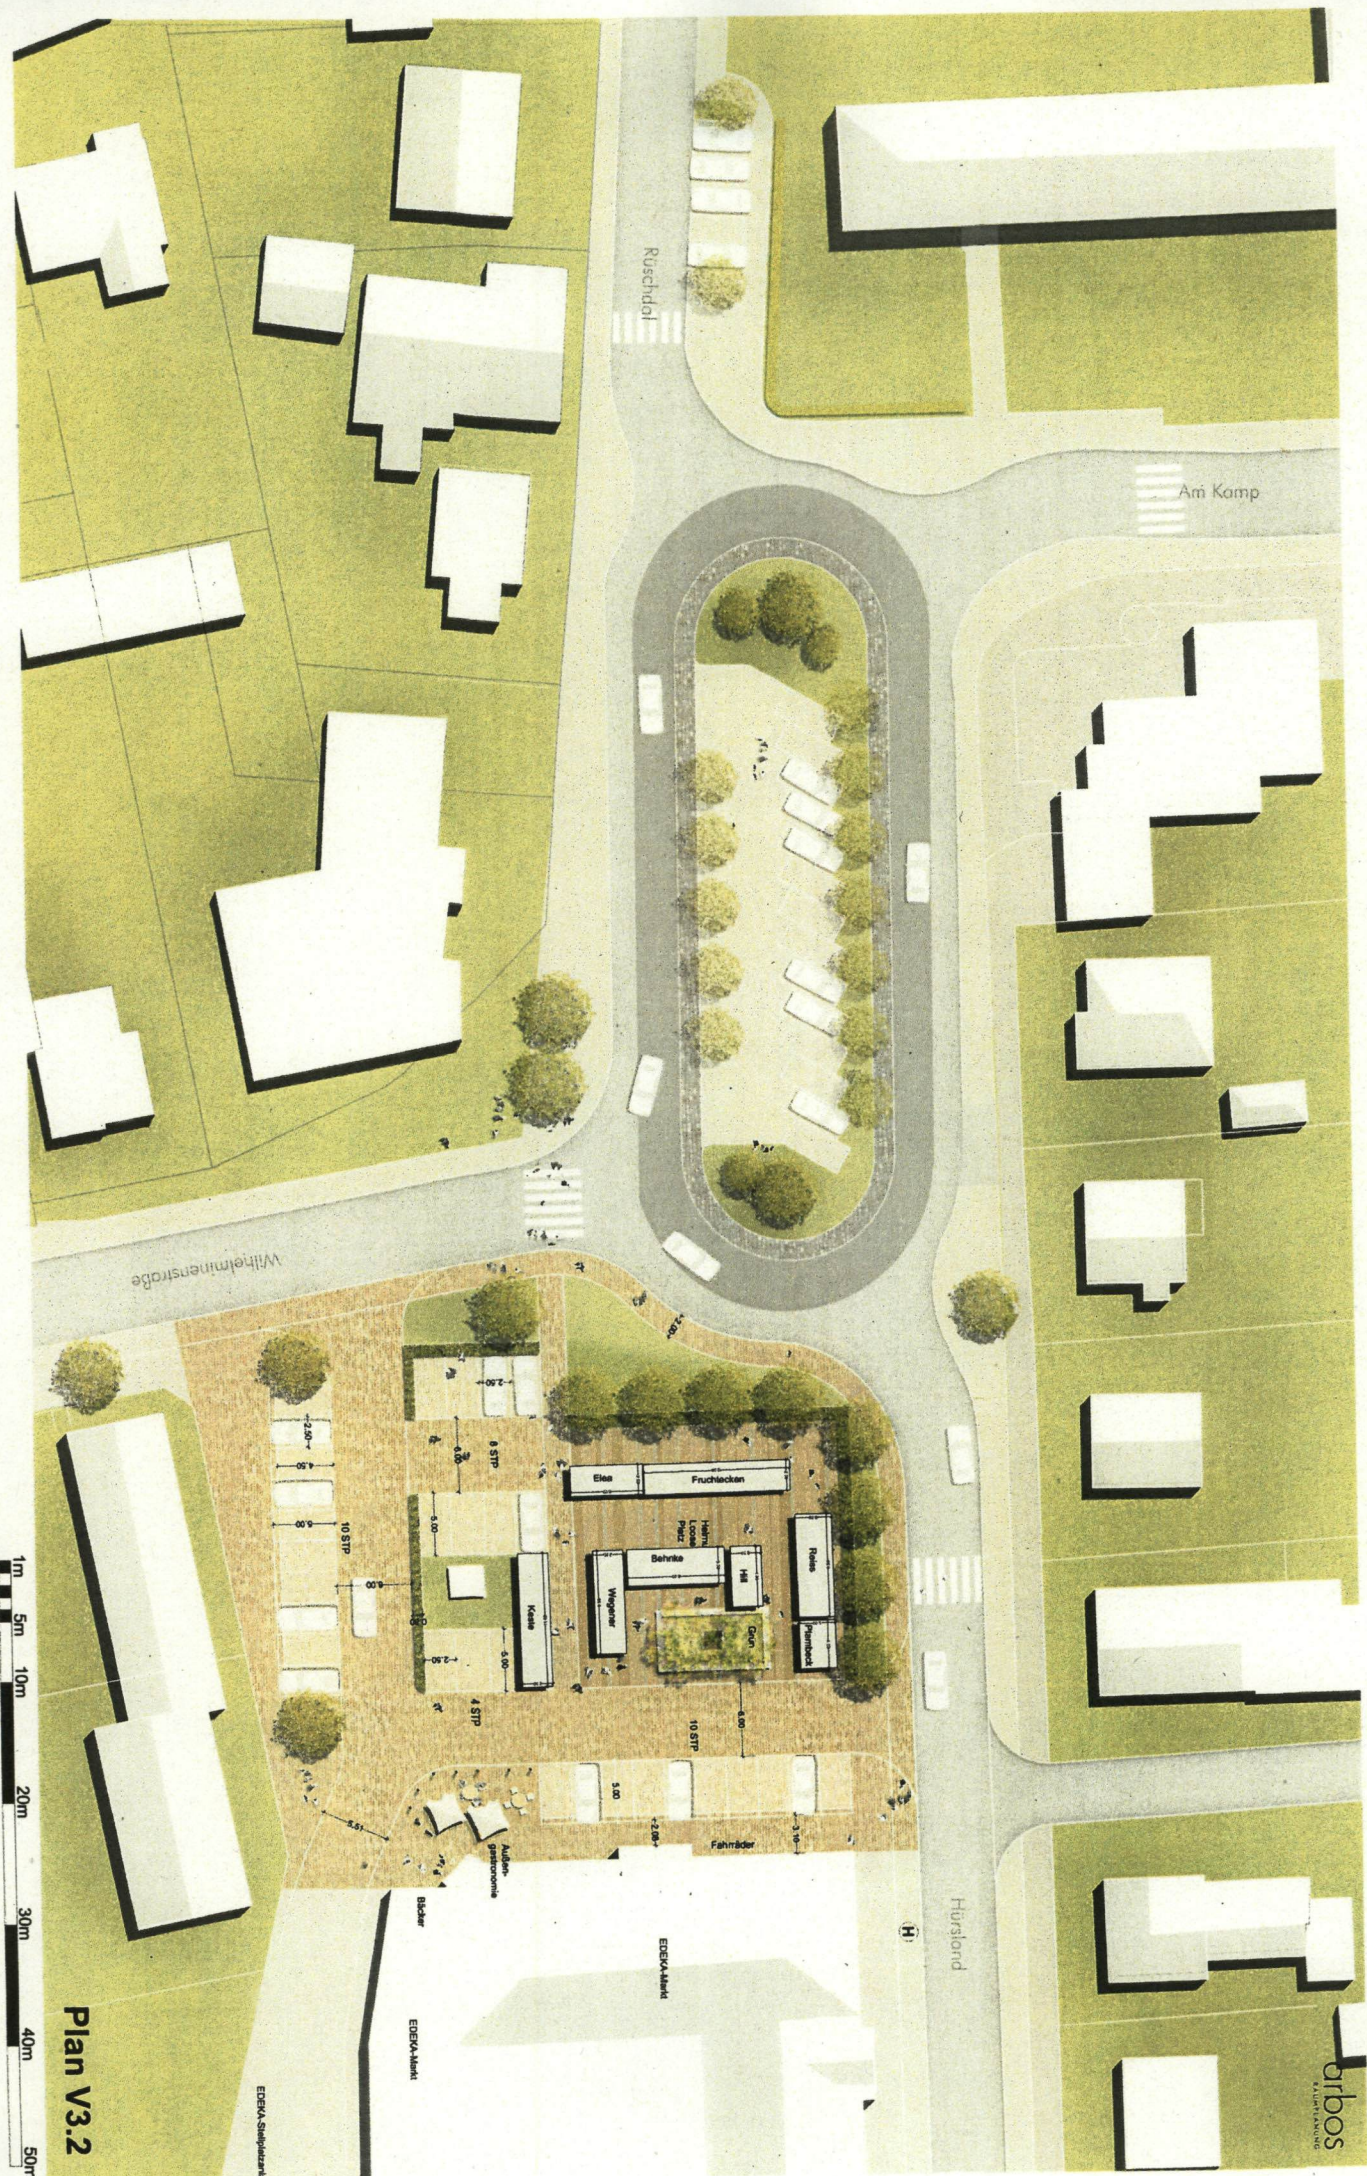

Plan V3.2