



ALLE MASZE SIND ÖRTLICH ZU NEHMEN
UND VOR AUSFÜHRUNG ZU ÜBERPRÜFEN!
DIE STATIK IST ZU BEACHTEN!
ALLE HÖHENANGABEN BEZIEHEN SICH
AUF OK. FERTIGFUSSBODEN!

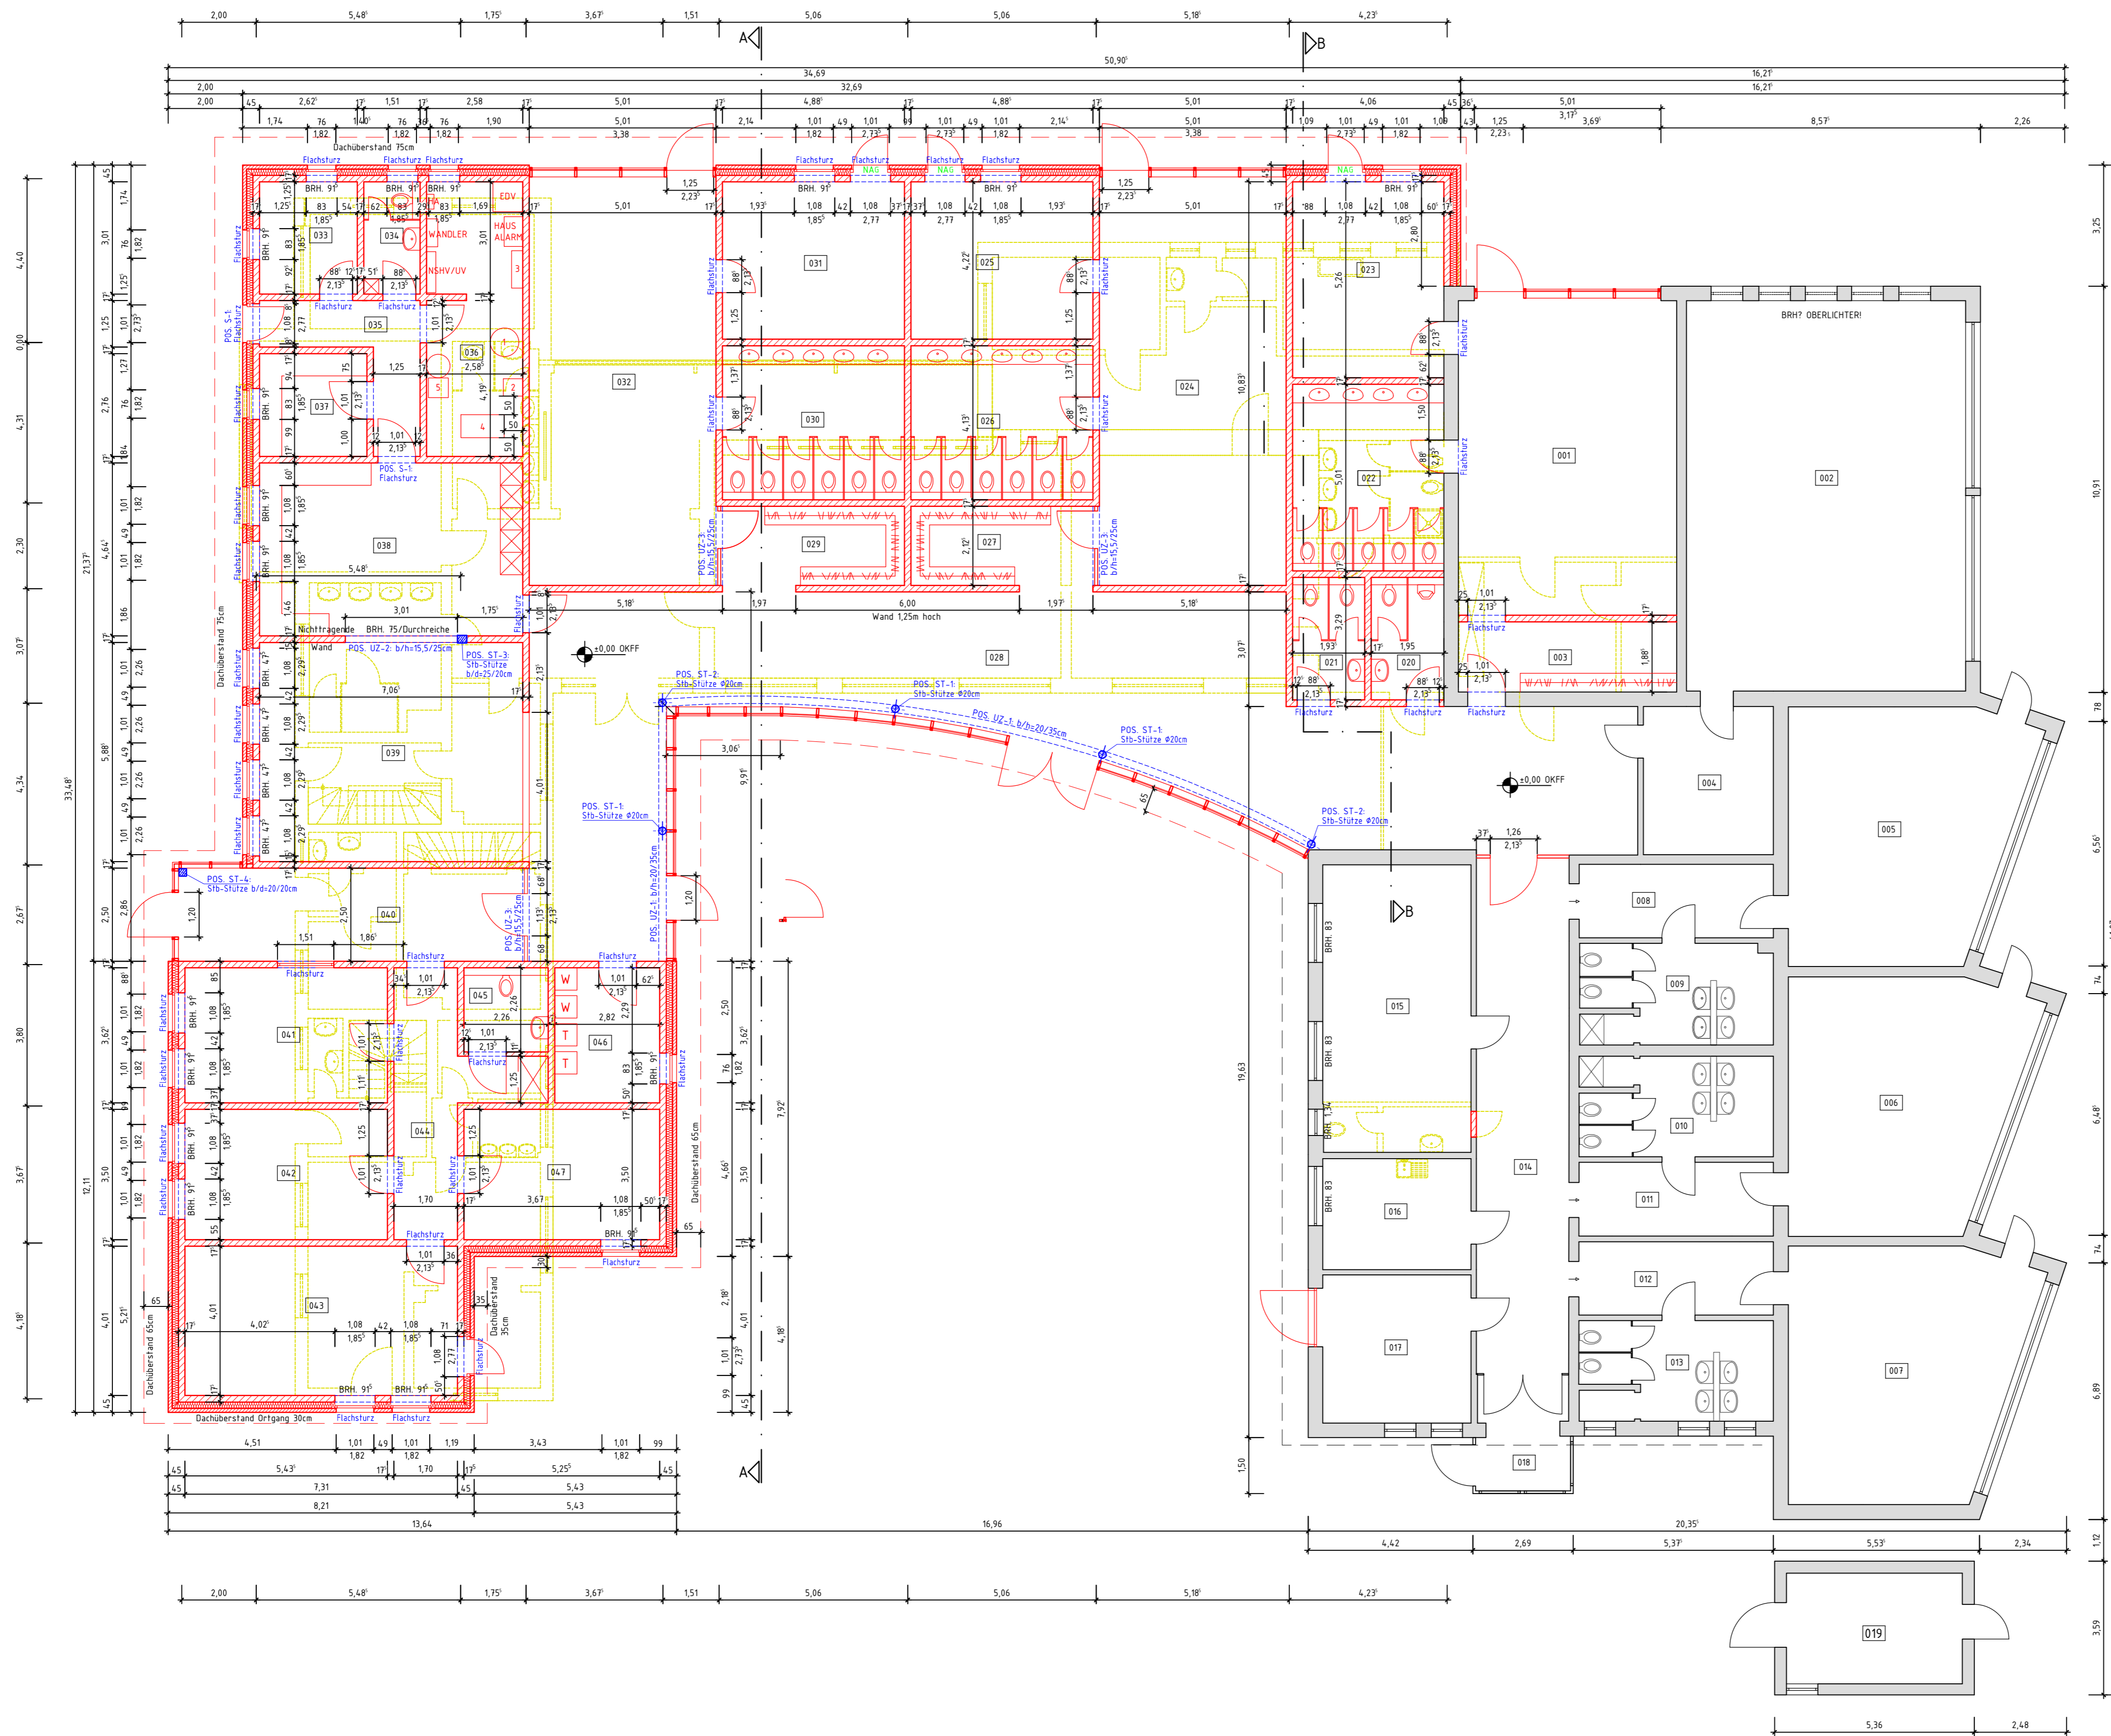

Raumnummer	Raumname	Basisfläche	[Basisfläche]•[Putzabzug]	Basisumfang
001	Elementargruppe	49.49 m ²	48.01 m ²	28.61 m
002	Bewegung	78.50 m ²	76.15 m ²	35.94 m
003	Garderobe	11.04 m ²	10.71 m ²	15.49 m
004	Abstellr. Sport	13.89 m ²	13.47 m ²	14.94 m
005	Gruppenraum	40.59 m ²	39.37 m ²	25.39 m
006	Gruppenraum	40.56 m ²	39.34 m ²	25.37 m
007	Gruppenraum	41.01 m ²	39.78 m ²	25.46 m
008	Gang	10.27 m ²	9.96 m ²	14.37 m
009	Waschraum	13.80 m ²	13.39 m ²	19.34 m
010	Waschraum	13.80 m ²	13.39 m ²	19.34 m
011	Gang	10.27 m ²	9.96 m ²	14.37 m
012	Gang	10.28 m ²	9.97 m ²	14.38 m
013	Waschraum	13.81 m ²	13.40 m ²	19.39 m
014	Flur	34.49 m ²	33.46 m ²	32.71 m
015	Besprechung MA	30.70 m ²	29.78 m ²	23.40 m
016	Abstellraum	11.86 m ²	11.50 m ²	13.92 m
017	Ruheraum U3	15.84 m ²	15.36 m ²	15.92 m
018	Windfang	7.58 m ²	7.35 m ²	12.26 m
019	Abstellraum	14.02 m ²	13.60 m ²	15.38 m
020	WC Herren	6.36 m ²	6.17 m ²	10.44 m
021	WC Damen	6.36 m ²	6.17 m ²	10.45 m
022	Waschraum	20.30 m ²	19.69 m ²	18.12 m
023	Ruheraum	21.32 m ²	20.68 m ²	18.64 m
024	Gruppenraum	54.27 m ²	52.64 m ²	31.69 m
025	Ruheraum	20.64 m ²	20.02 m ²	18.22 m
026	Waschraum	20.20 m ²	19.59 m ²	18.04 m
027	Garderobe	10.38 m ²	10.07 m ²	14.02 m
028	Piazza	139.24 m ²	135.06 m ²	85.24 m
029	Garderobe	10.38 m ²	10.07 m ²	14.02 m
030	Waschraum	20.20 m ²	19.59 m ²	18.04 m
031	Ruheraum	20.64 m ²	20.02 m ²	18.22 m
032	Gruppenraum	54.27 m ²	52.64 m ²	31.69 m
033	Vorbereitung	4.54 m ²	4.40 m ²	9.04 m
034	Mitarbeiter	7.90 m ²	7.66 m ²	11.27 m
035	Flur	9.06 m ²	8.79 m ²	16.99 m
036	Haustechnik	18.84 m ²	18.27 m ²	22.05 m
037	Spülküche	7.96 m ²	7.72 m ²	11.29 m
038	Küche	32.83 m ²	31.85 m ²	23.42 m
039	Kindermensa	41.59 m ²	40.34 m ²	25.90 m
040	Windfang	23.54 m ²	22.83 m ²	23.95 m
041	Leitung	19.70 m ²	19.11 m ²	18.12 m
042	Fam-Zentrum	19.02 m ²	18.45 m ²	17.87 m
043	Therapie	29.31 m ²	28.43 m ²	22.64 m
044	Flur	15.47 m ²	15.01 m ²	22.88 m
045	Behinderten WC	5.11 m ²	4.96 m ²	9.04 m
046	Waschküche/Pumi	10.21 m ²	9.90 m ²	12.89 m
047	Eltern	18.39 m ²	17.84 m ²	17.51 m
		1129.85 m ²	1095.94 m ²	

LEGENDE:

- BESTAND
- NEUBAU
- STAHLBETON

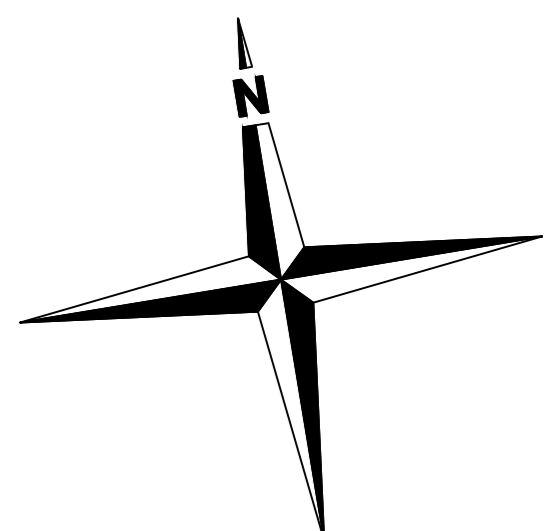

a	AUSTAUSCH BAUANTRAGSPLANUNG	Brüggen	28.11.2017
INDEX	ART DER ÄNDERUNG	NAME	DATUM

STADT NEUMÜNSTER
 DER OBERBÜRGERMEISTER
 FACHDIENST GEBÄUDEWIRTSCHAFT, TIEFBAU UND GRÜNLÄCHEN
 ABTEILUNG ZENTRALE GEBÄUDEWIRTSCHAFT

KITA BOLLBRÜCK
UMBAU UND ERSATZNEUBAU
MASZTAB:
1:100

ERDGESCHOSS			
BAUANTRAG			
BAUVORLAGEBERECHTIGTER	29.08.2017	(Helker)	ZEICHNUNGS-NR.: 002.a
GEZEICHNET	29.08.2017	(Brüggen)	
BAUHERR	29.08.2017	(Helker)	